

## Tákn

### LÁGSPENNA:

	TENGILL, JARÐBUNDINN FJÖLDI		TRONIC SPENNIR F/HALOGEN
	ROFI, EIMPÓLA		HALOGENLJÓS
	SAMROFI		LOFTLJÓS
	KROSSROFI		VEGGLJÓS
	LJÓSDEYFIR, ALMENNT TÁKN		NEYÐARLJÓS MED RAFHLÖÐU
	ÞRÝSTIROFI		NEYÐARLJÓS Á SÉR RÁS
	ÞRÝSTIROFI MEÐ GAUMLJÓSI		LÖGN FER UPP
	LOFTADÓS / TENGIDÓS		LÖGN FER NIÐUR
	VEGGDÓS/ROFADÓS		LÖGN, GEGNUM HÆÐ
			VÍRAMERKI
			JARÐTENGING

### SMÁSPENNA:

	SÍMA- OG NETTENGILL		ÖRBYLGJULOFTNET
	FJÖLDI		
	LOFTNETSTENGILL		
	FJÖLDI		


## SKÝRINGAR- ALMENNT

- Lagnir skulu huldar í 16mm plastpípum og ídreginn 3x1,5mm<sup>2</sup> vír
- Allar loftnets-, síma- og netlagnir skulu huldar í 20mm plastpípum
- Gefinn hæðarmál eru í mm frá fullfrágengnu gólfi í miðja dós
- Hæð rofa sé 1100mm, tenglar við rofa séu í sömu hæð og rofinn
- Hæð tengla sé 200mm, nema í eldhúsi, þvottaherbergi, baði, geymslu og bílskúr, þar sé hún 1100mm
- Spenna og halogenljós skal tengja með 2x1,5q hitapólinni snúru
- Öll mál miðast við fullfrágengin gólf
- Sjálfvör skulu hafa minnst 10 KA rofgetu og hafa útleysikennilinu B
- Varrofar fyrir framan mæla skulu hafa minnst 10 KA rofgetu og hafa útleysikennilinu C
- Viringar innan tafna skal gera með finþættum vír og nota skal vírendahólka
- Þar sem lagnir eru ekki teiknaðar að töflu eru greinamerkir merktar á eftirfarandi hátti (-F1.1).
- 20mm rör á milli greina- og smáspennutöflu
- S = smáspennutengill
- L = loftnets og útvarpstengill

VIÐ STAÐSETNINGU DÓSA Í ELDHÚS OG BAÐH. SKAL TAKA MIÐ AF INNRÉTTINGATEIKNINGUM. ALLAR ÚTMÆLINGAR AF MILLIVEGGJUM SKAL TAKA AF SAMÞYKKTUM BYGGINGATEIKNINGUM

NEMA ANNAD SÉ TEKID FRAM

## EINLÍNUMYNDIR

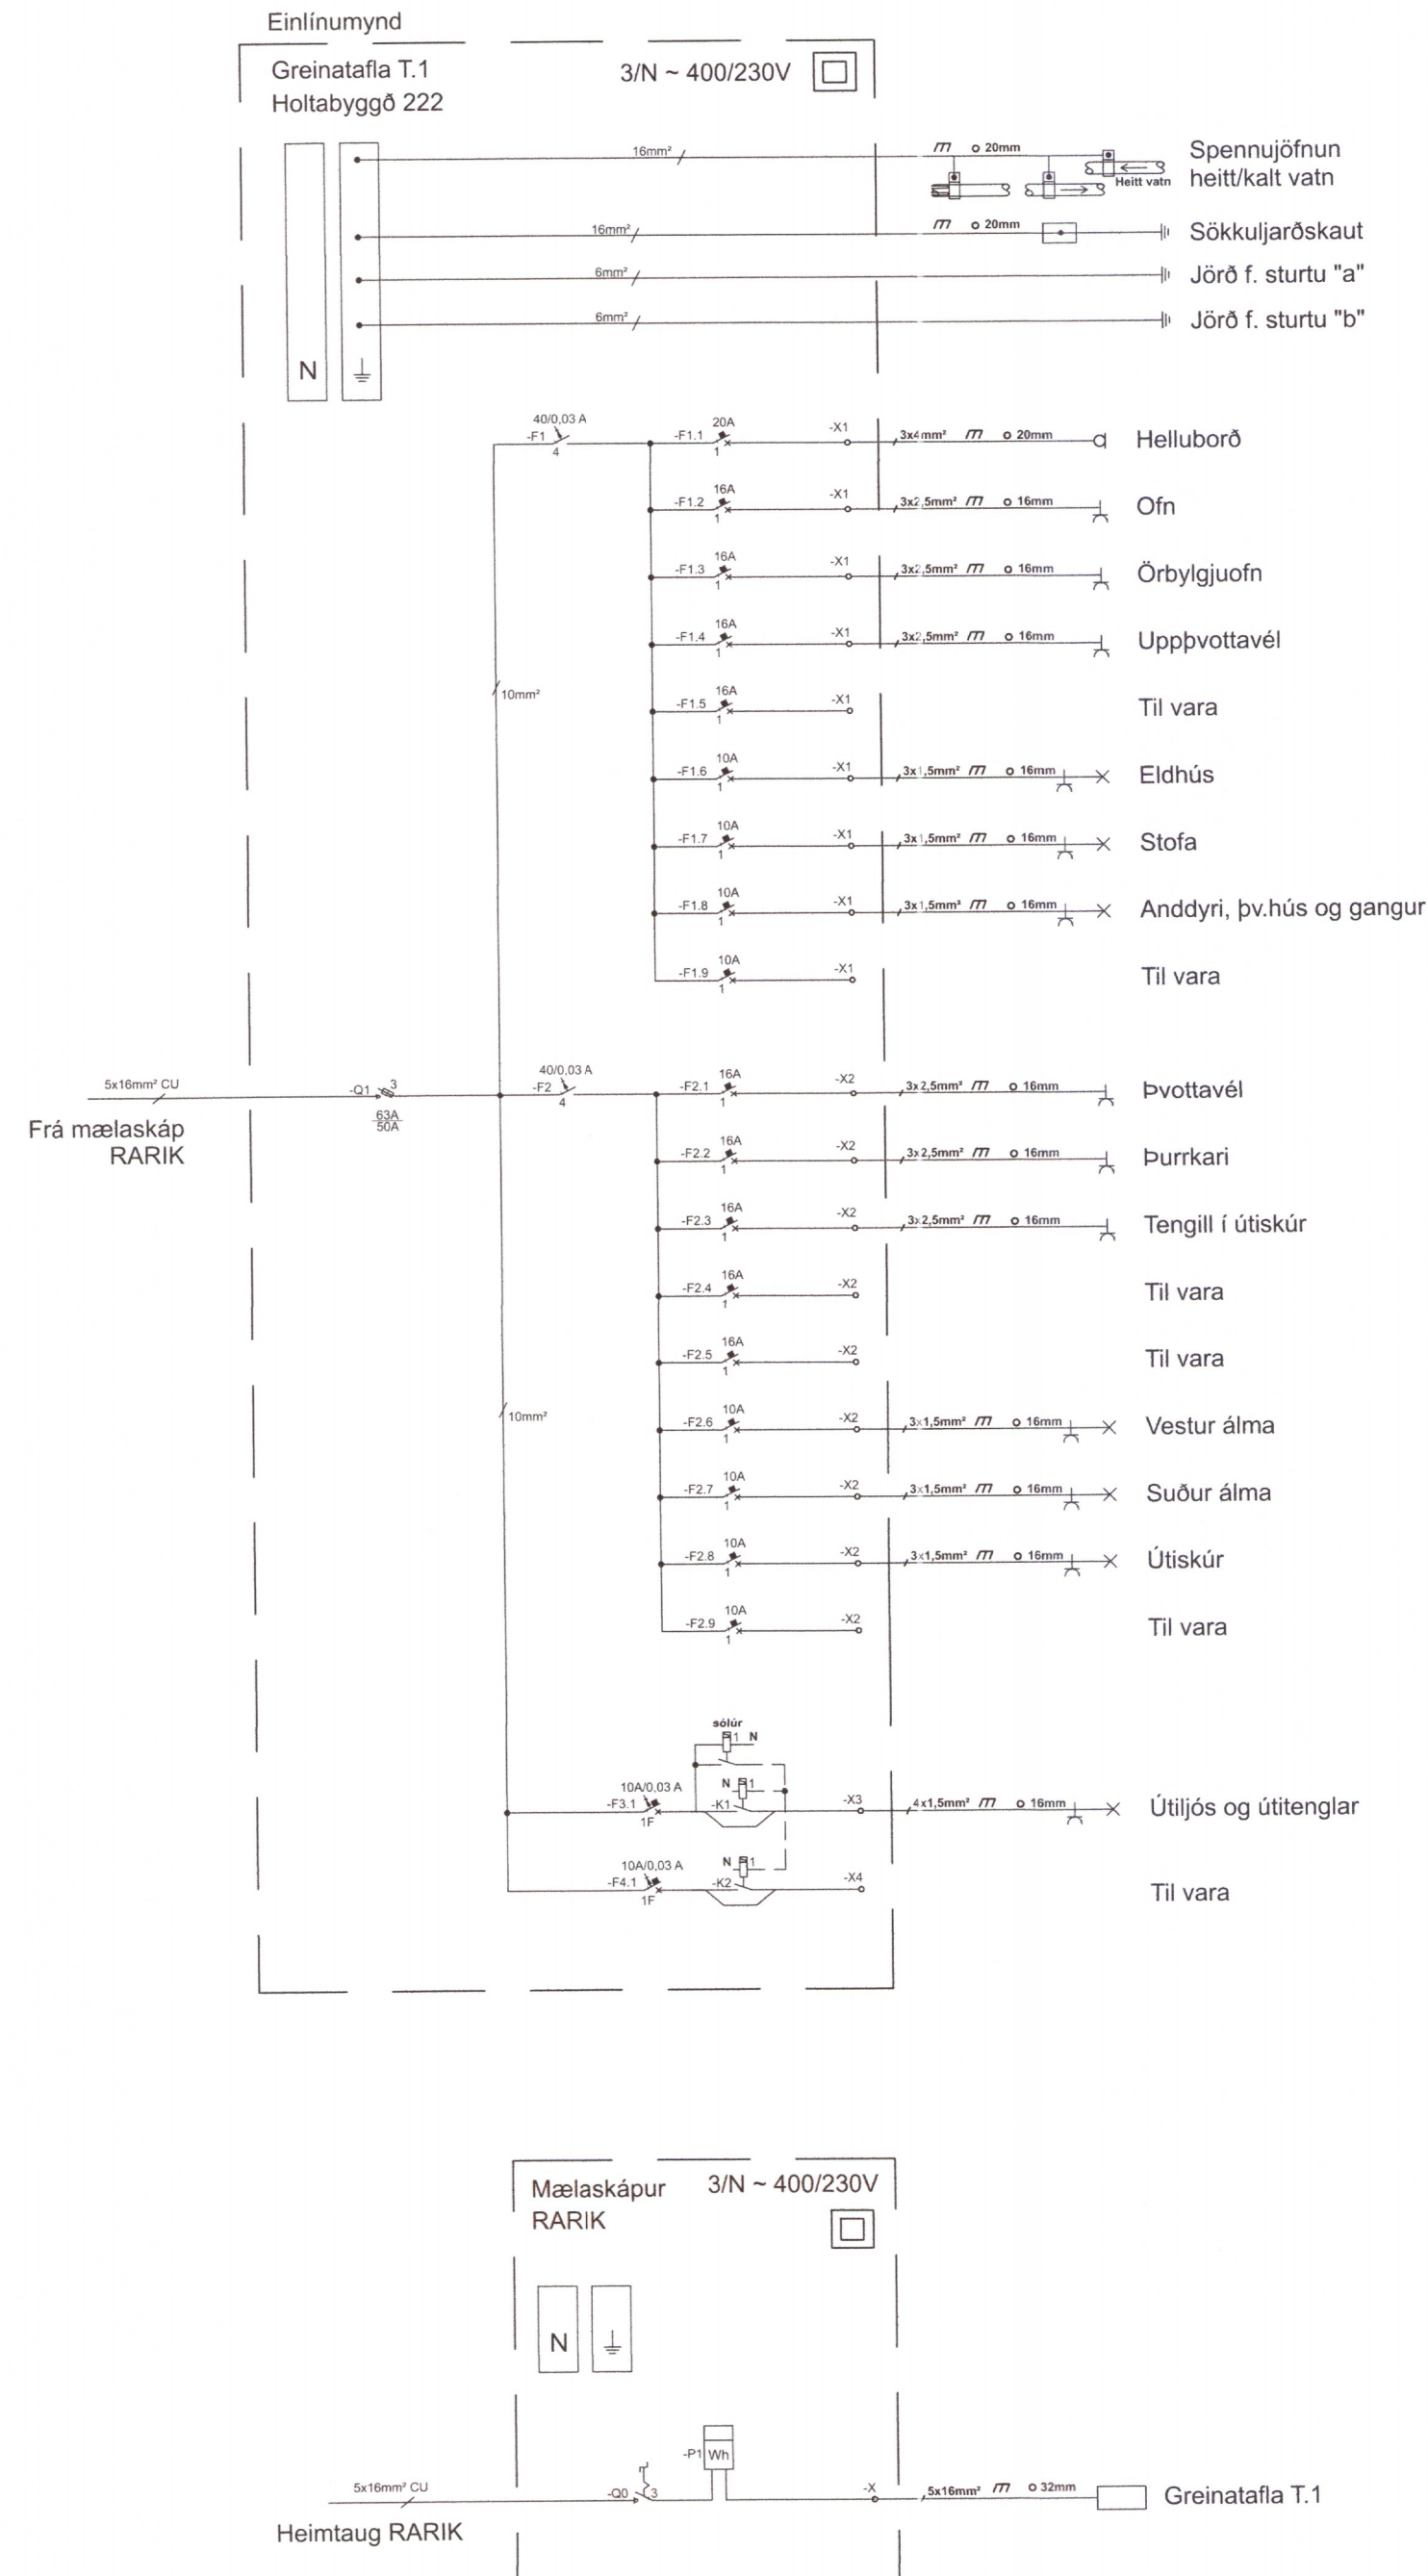

Skipulags- og byggingarfulltrúi Uppsveita bs.  
Yfirfarið  
29. sep. 2016  
Axel R. Eyrþórs.  
Byggingarfulltrúi

Aritun rannsóknarnúmer: Axel Rúnar Eyrþórs, kt. 110881-4799

Axel R. Eyrþórs.  
Aritun samráðsgráðunúmer: Ólaf Þorsteinn, kt. 160174-3589  
Pau D. Bjarnason 660346-2249

Br.	Dags.	Breyting	Br.

**FRUMA**  
Fruma ehf / 430700-2430  
Laufengi 172 112 Reykjavík  
Sími: 821-6966

Holtabyggð 222 Sumarhús Einlínnumyndir og skýringar		
Sveitafélag: <b>Hrunamannahrepp</b>	Dreifivelti: <b>RARIK</b>	
Hannað: <b>ARE</b>	Teiknað: <b>ARE</b>	
Dagsetning: <b>11.02.2016</b>	Málkvarði: -	Bláðastarð: <b>A2</b>
Verknúmer: <b>16 - 001</b>	Bláðisnúmer: <b>2</b>	Útgáfa: <b>A</b>

9365