
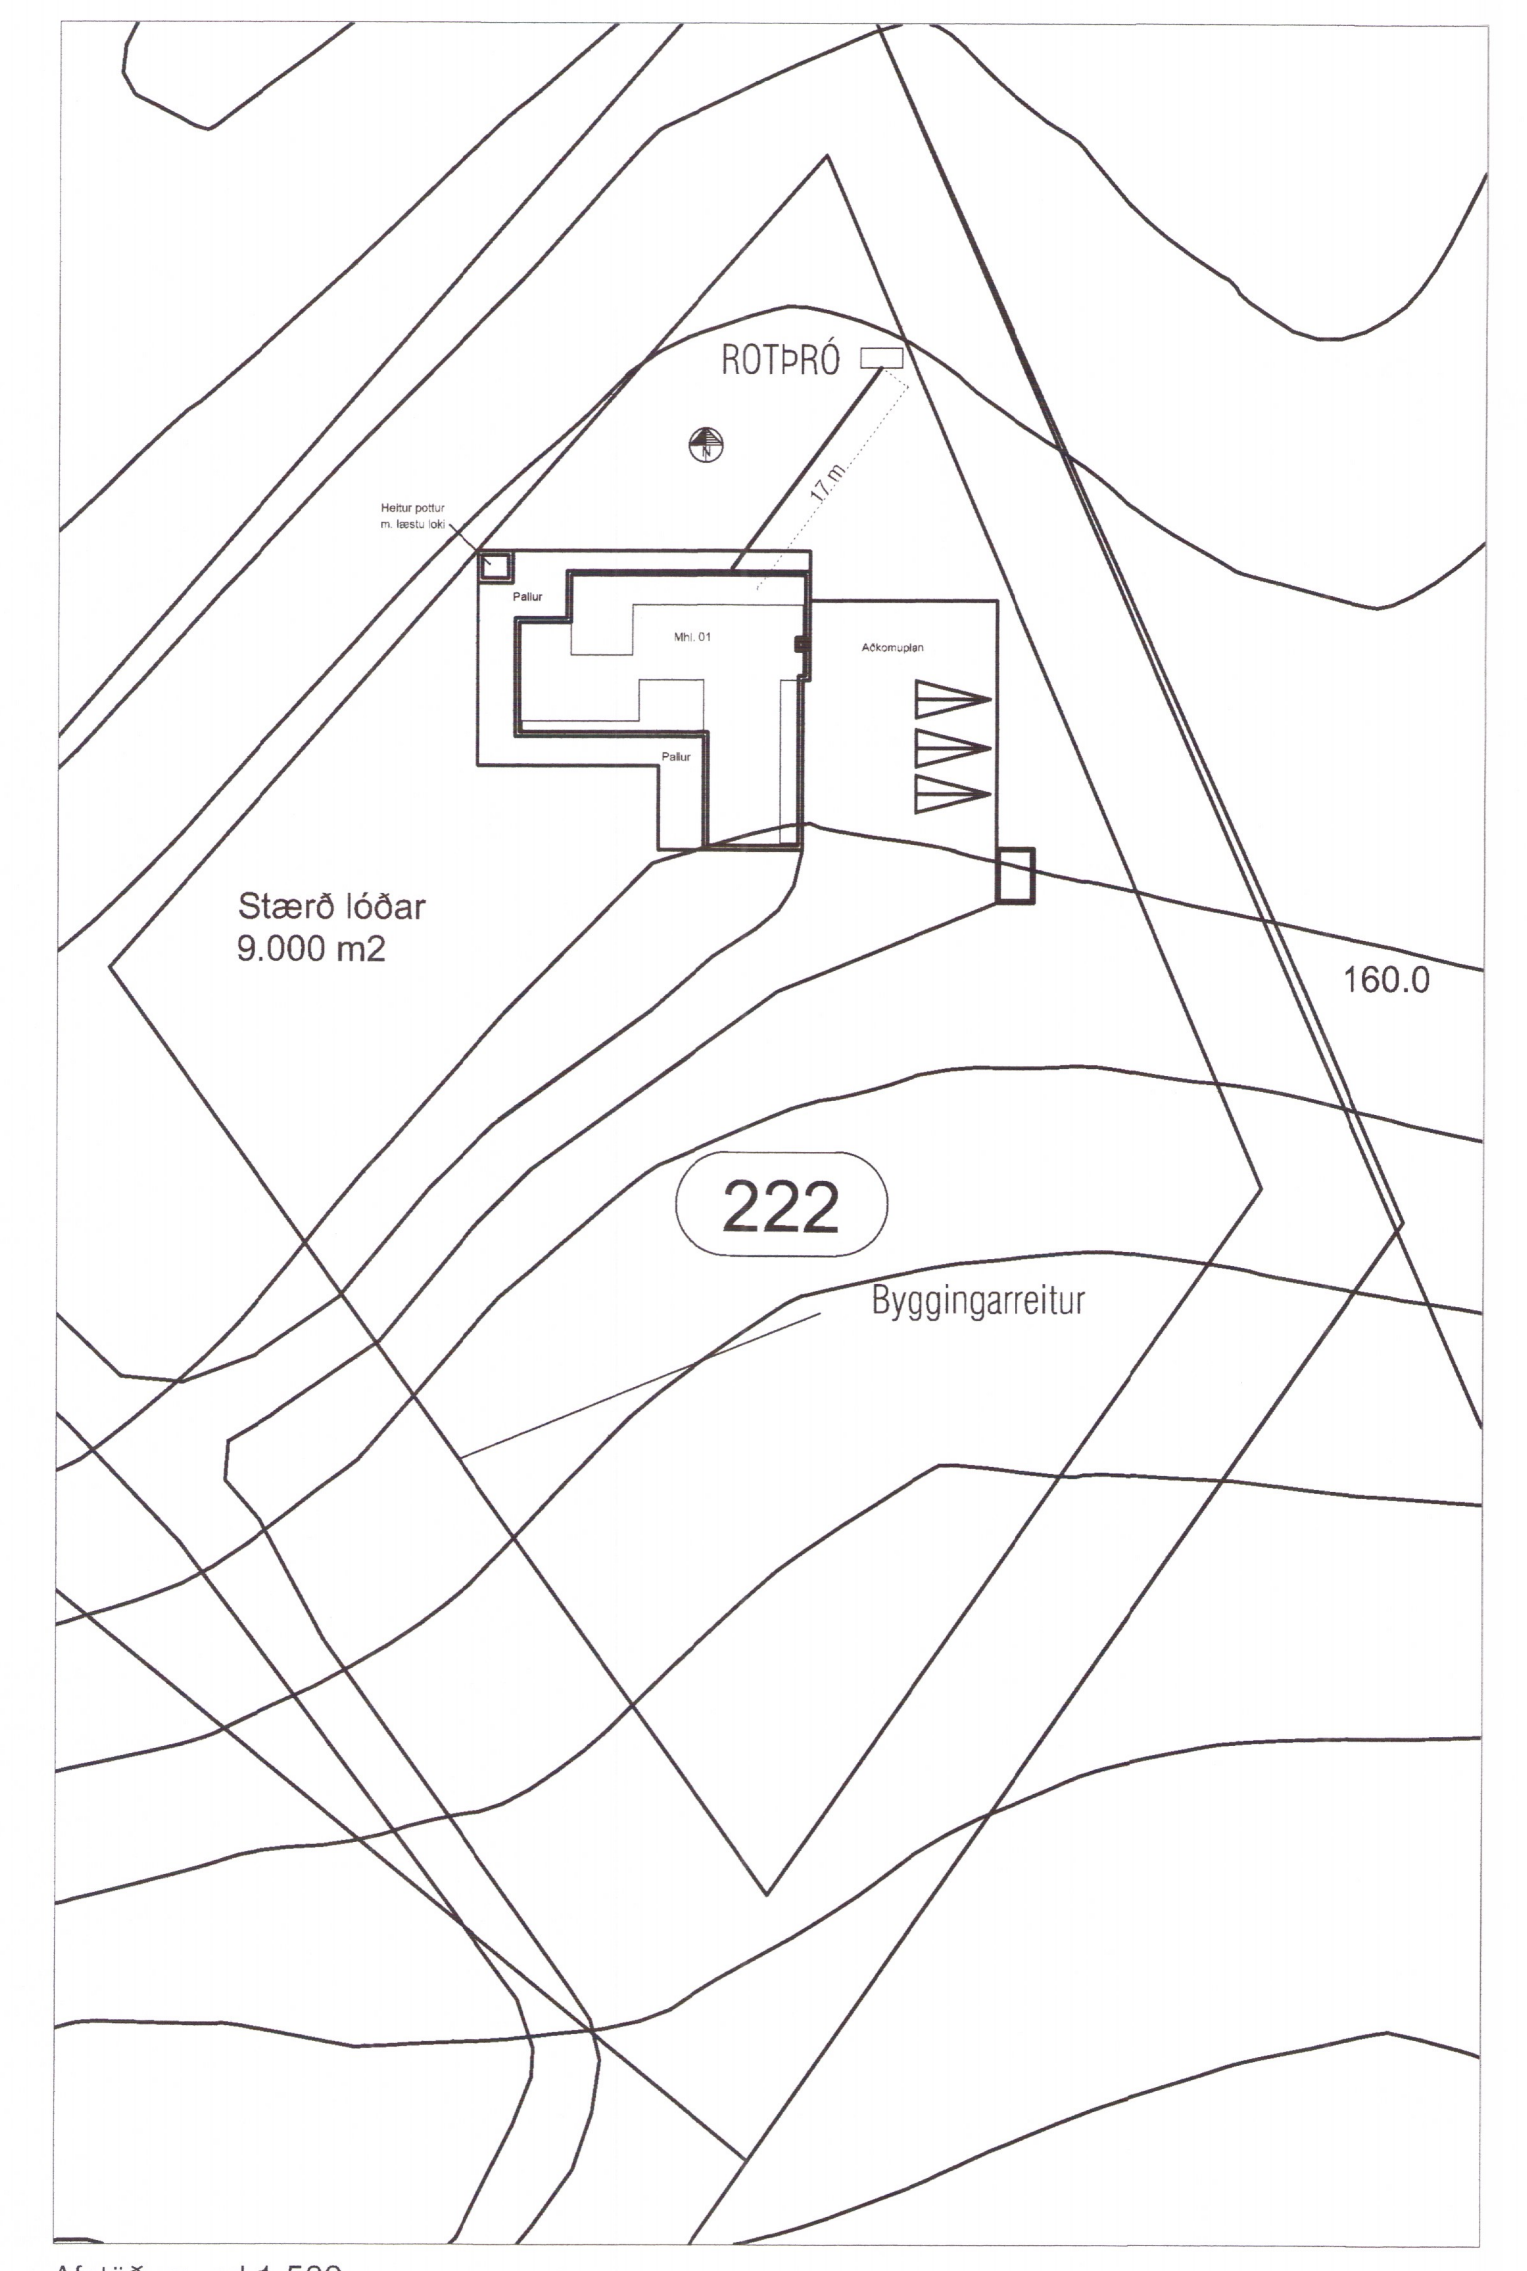


Skipulegs- og byggingarfulltrúi Uppveita  
**Yfirfarið**  
 29. sep. 2016  
*Rinnir Guðni*  
 Byggingarfulltrúi


**FRÁRENLSLAGNIR Í JÖRÐU.**  
 Gert er ráð fyrir að allar lagnir undir húsinu verði lagðar í jörðu og skal leggja á amk. 60 cm dýpi. Lágmarkshalli lagna í jörðu skal vera 20‰.

PÚKKPÚÐI  
 STÆRÐ SVANHÁLS: 2,0 m x 3,0 m  
 DÝPI A.M.K. 80 cm.

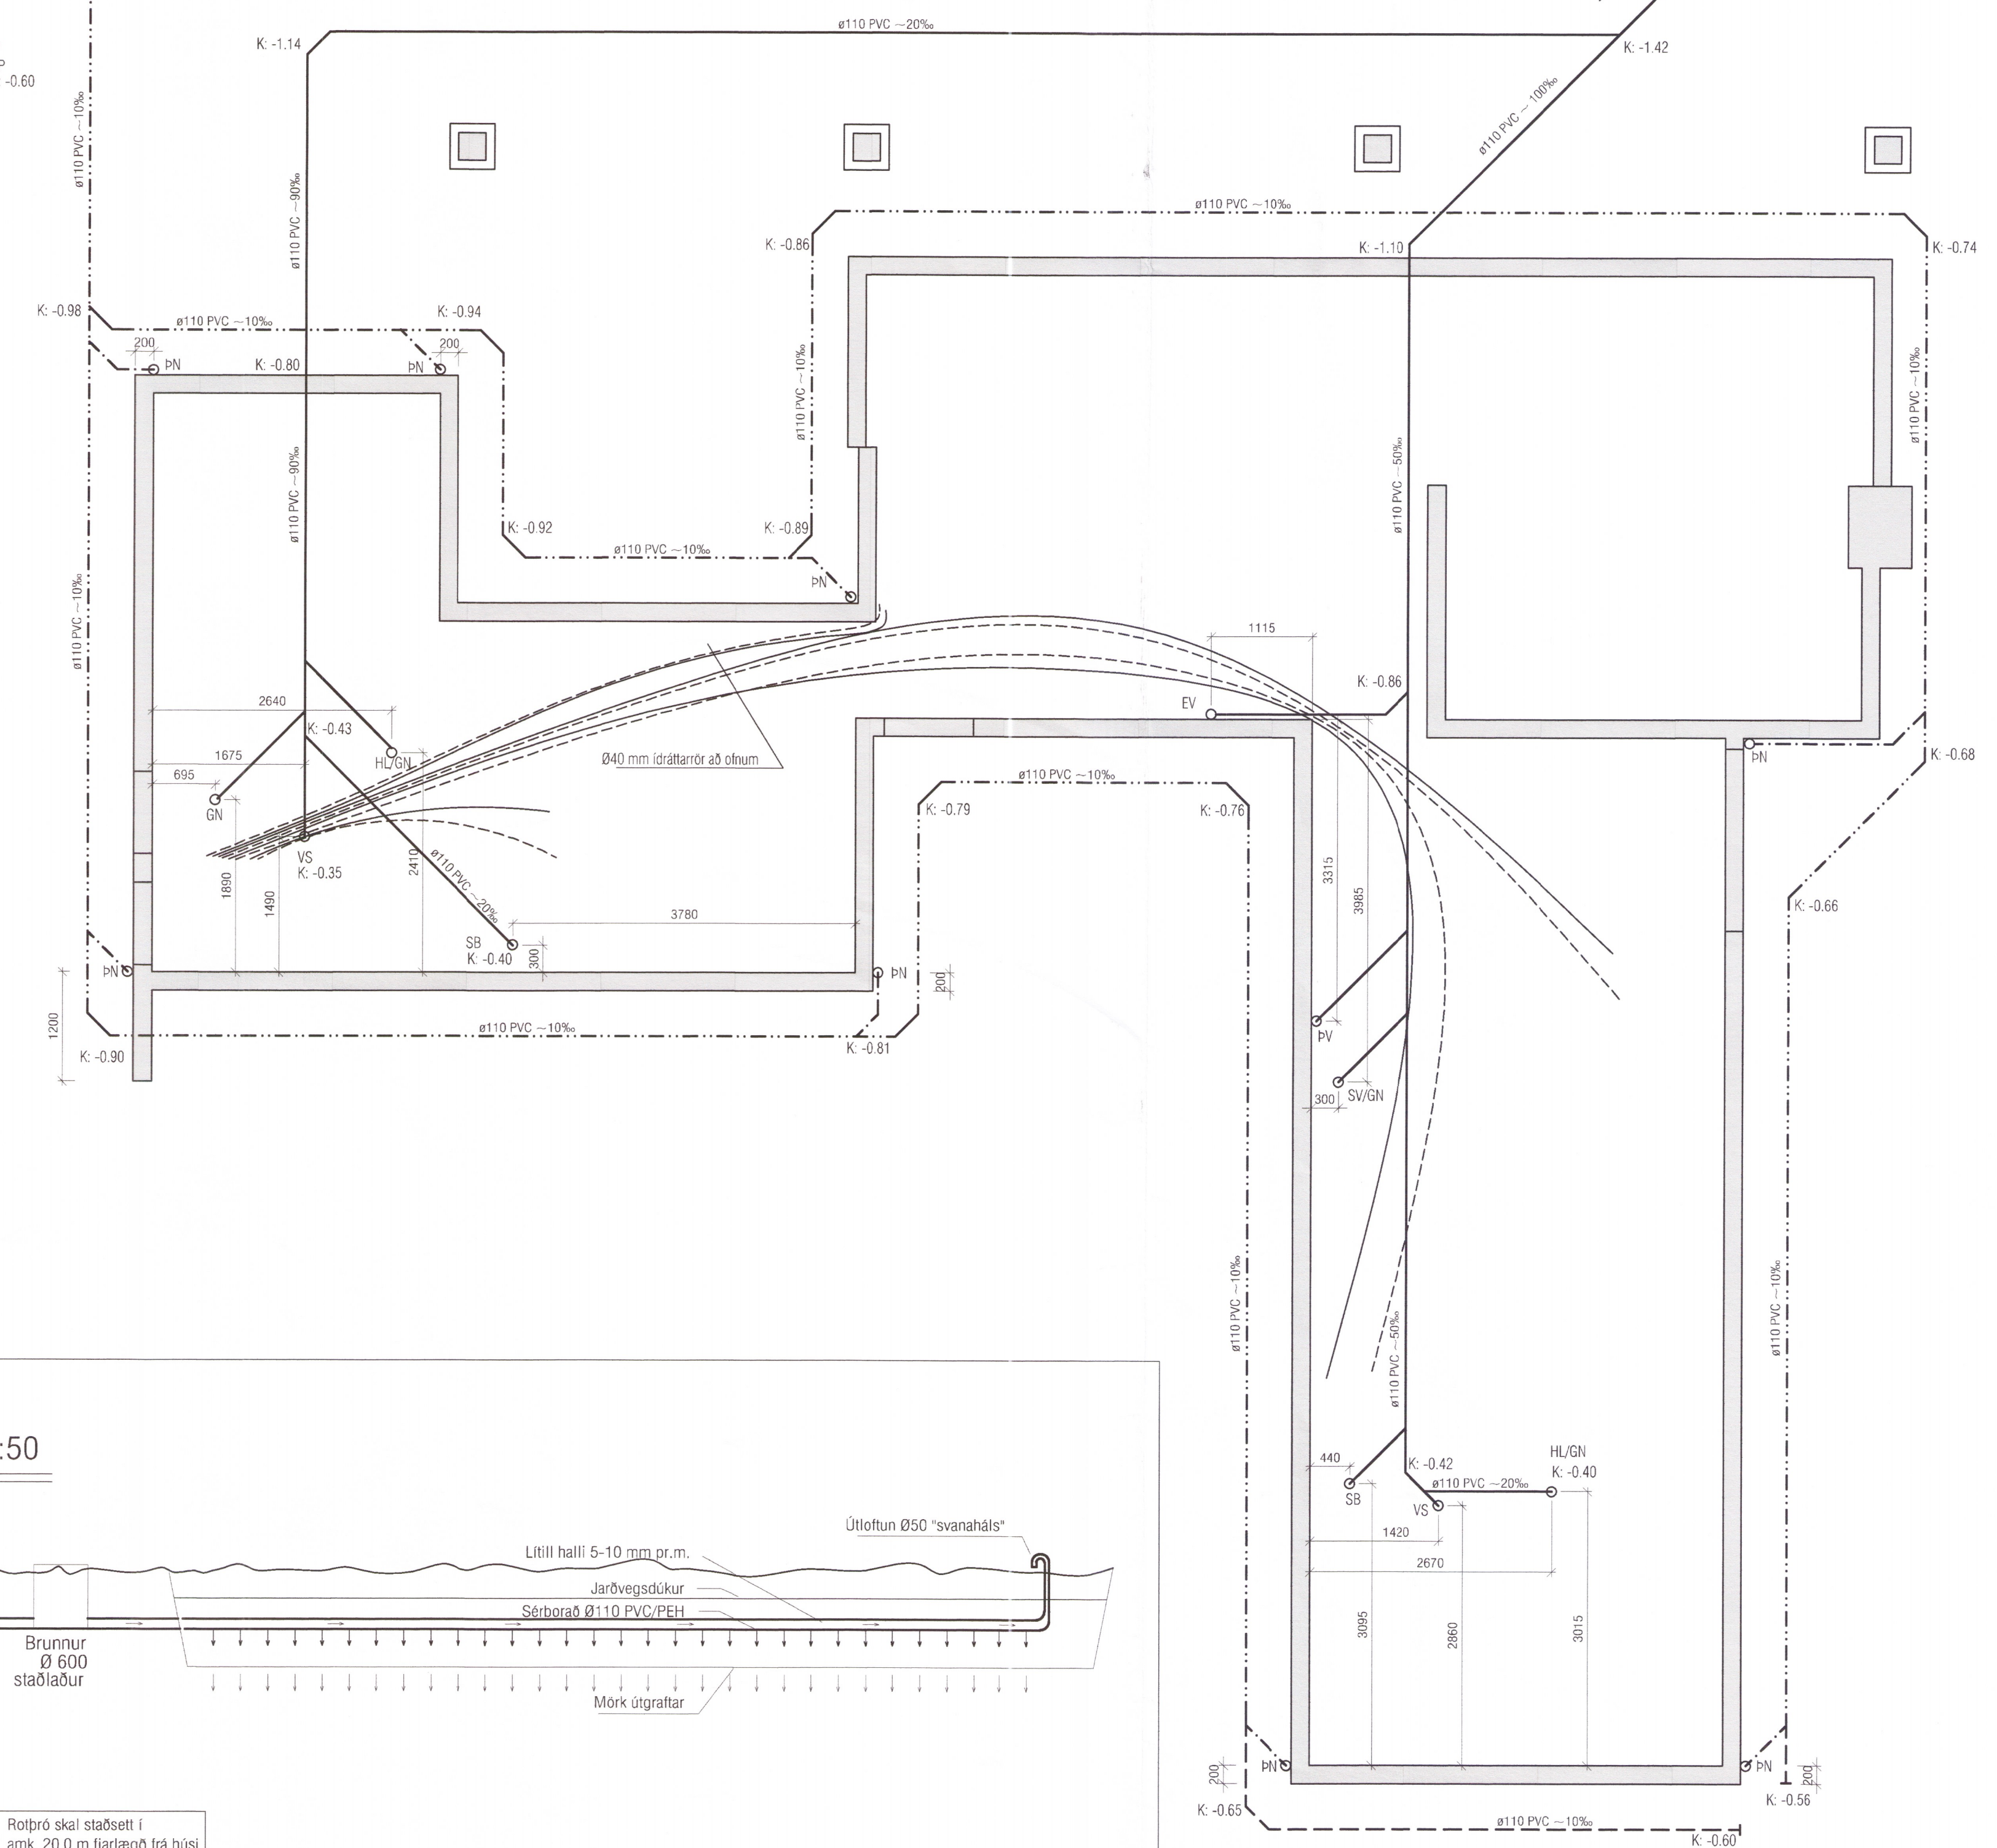

Afstöðumynd 1:500

**ROTÞRÓ OG SITURLÖGN 1:50**

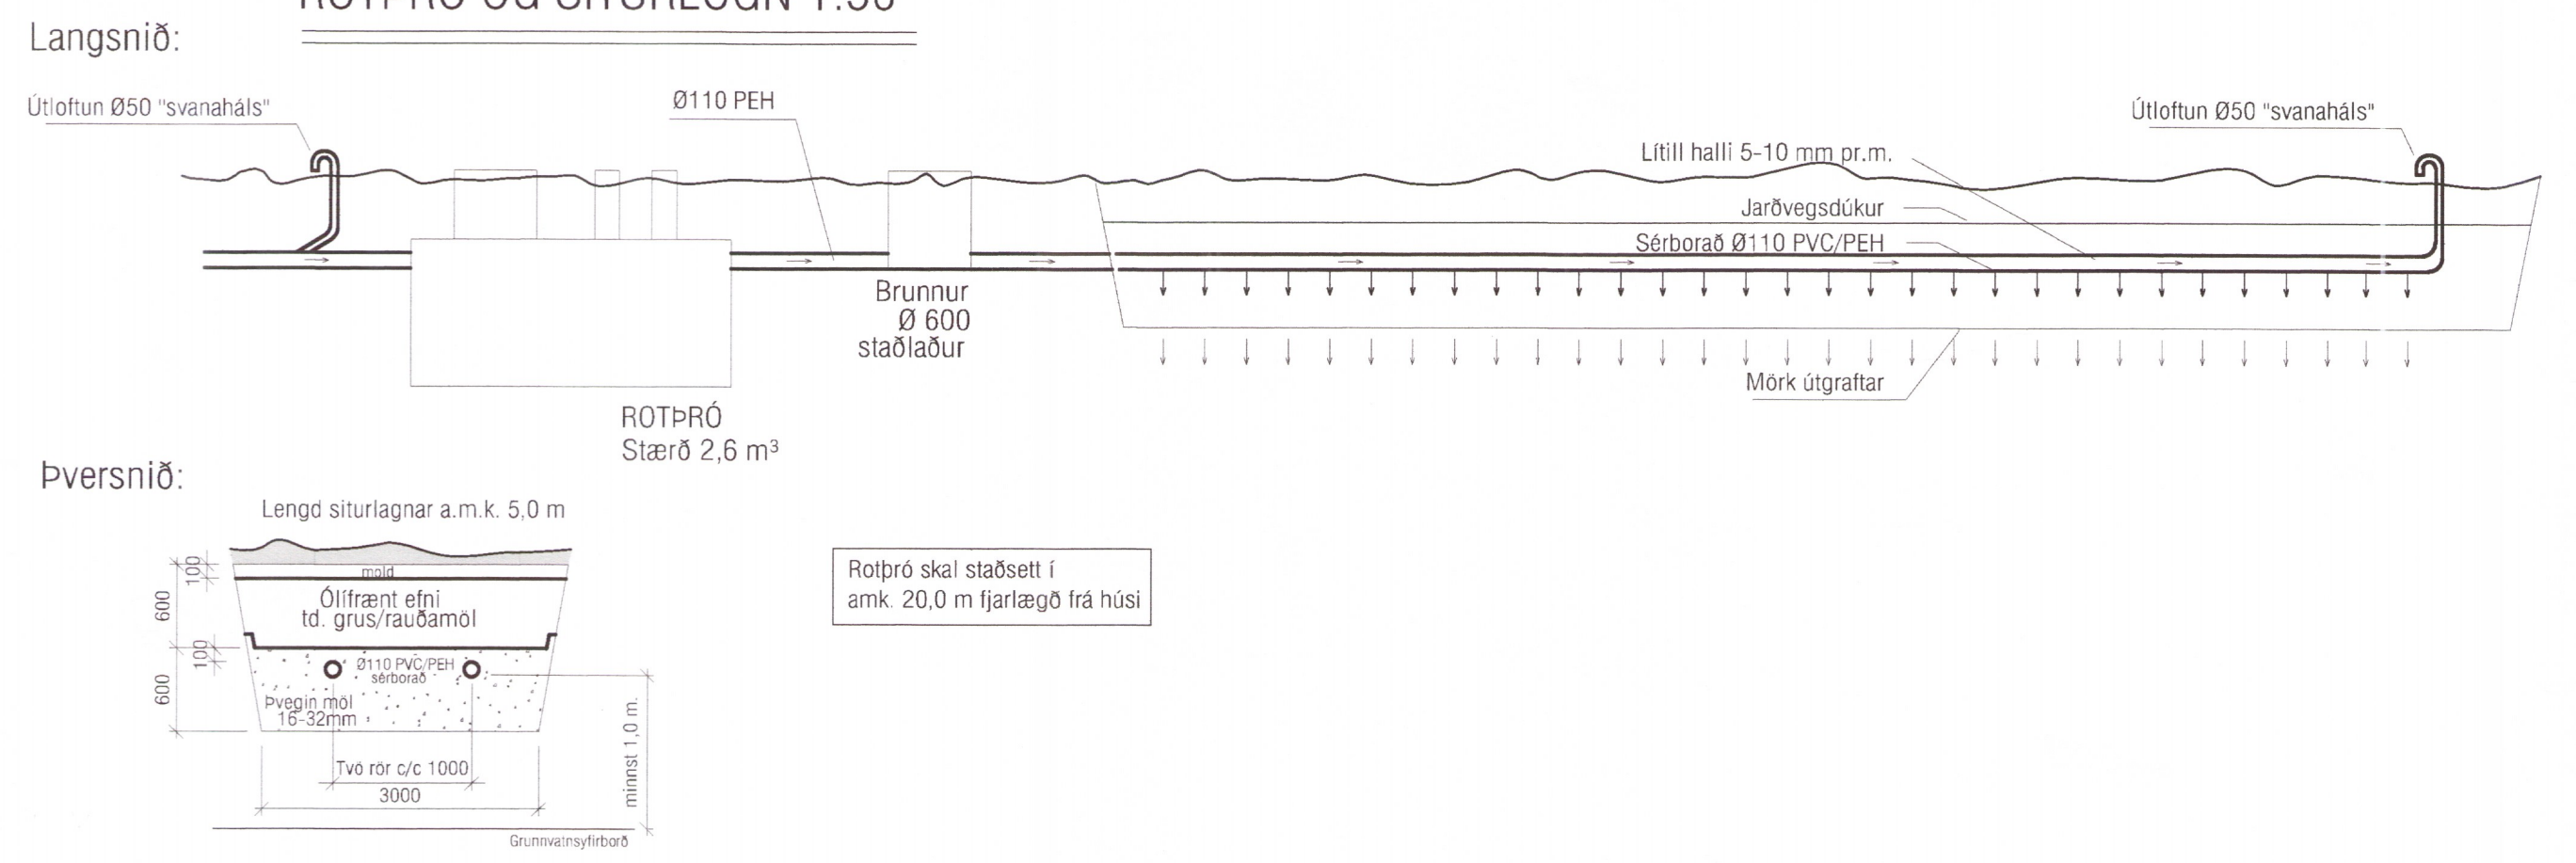

**VEKTOR**  
 - hönnun og ráðgjöf -  
 Hamraborg 11, 200 Kópavogi.

Sigurður Hafsteinsson  
 byggingateknískur hönnuður  
 KÍ 03859-7149  
 sími: 554-6650 fax: 554-6665

HOLTABYGGD 222, HRUNAMANNÁHR.  
 GRUNNLAGNIR  
 GRUNNMYND/AFSTÖÐUMYND

Hármál SH | Teknað MA  
 Dagsetning 22.01.2016 | Verk nr. | Málleitarb. 1:50/500 | Tölu nr. L-101