Skipulags- og byggingarfulltrúi Uppsveita bs.
Yfirfarið
29. sep. 2016
Byggingarfulltrúi

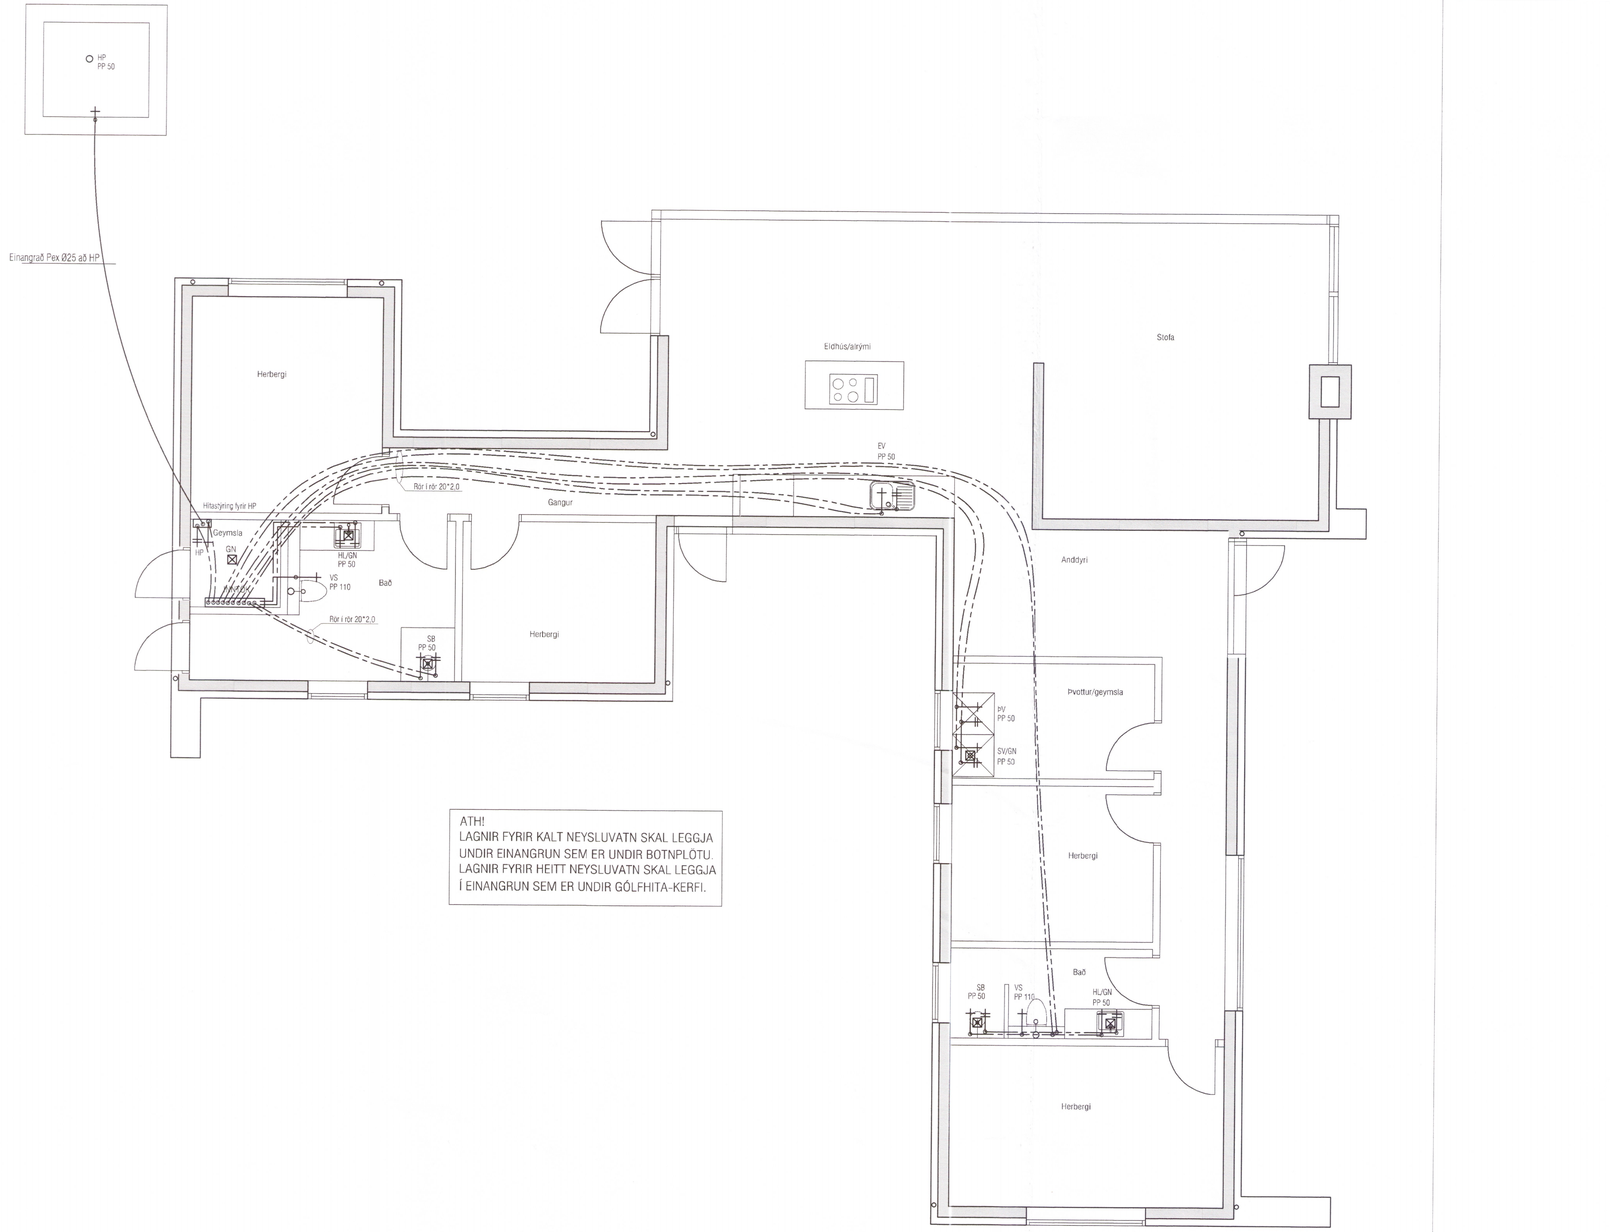

ATH!
LAGNIR FYRIR KALT NEYSLUVATN SKAL LEGGJA UNDIR EINANGRUN SEM ER UNDIR BOTNPLÖTU.
LAGNIR FYRIR HEITT NEYSLUVATN SKAL LEGGJA Í EINANGRUN SEM ER UNDIR GÓLFHITA-KERFI.

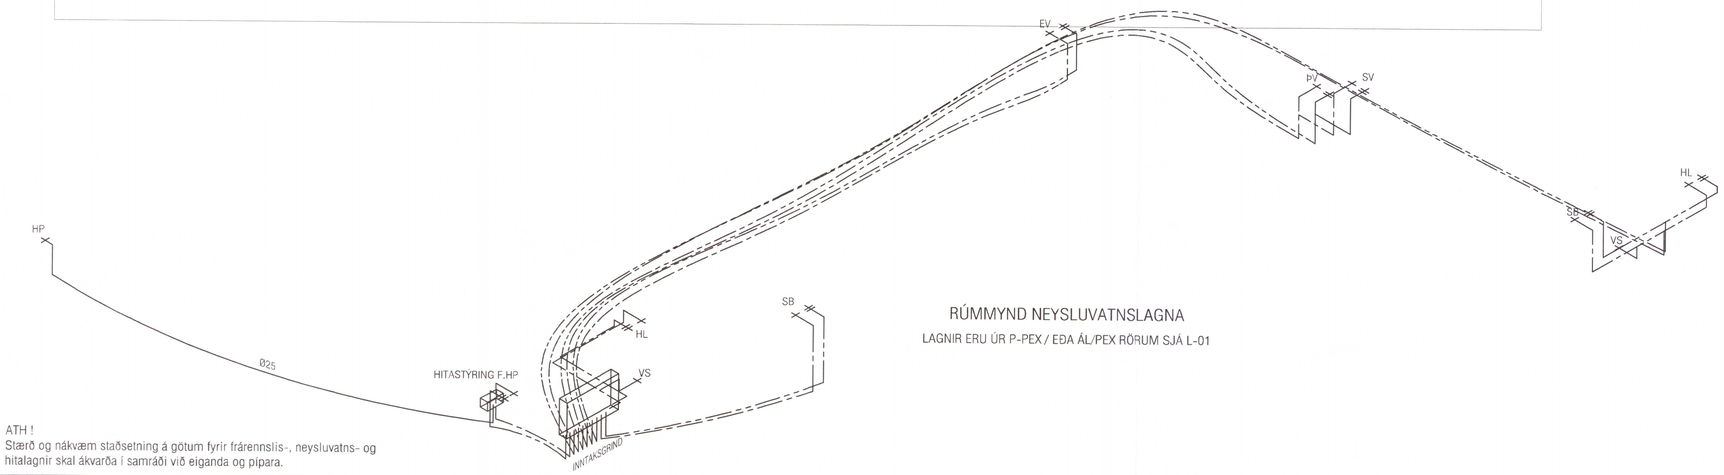

ATH !
Stærð og nákvæm staðsetning á götum fyrir frárennslis-, neysluvatns- og hitalagnir skal ákvarða í samráði við eiganda og pípara.

RÚMMYND NEYSLUVATNSLAGNA
LAGNIR ERU ÚR P-PEX / EÐA ÁL/PEX RÖRUM SJÁ L-01

Paul J. Brassington 060346-2249

VEKTOR
- hönnun og ráðgjöf -
Hamraborg 11, 200 Kópavogi.

Sigurður Hafsteinsson
byggingatæknifræðingur
Kt. 030859-7749
sími: 554-6660 fax: 554-6669

Teikn. nr. | Breyting á teikningu | Br. | Dags.
Samþykkt

HOLTABYGGÐ 222, HRUNAMANNAHR.
ÞRIFALAGNIR
GRUNNMYND/RÚMMYND

Hannað: SH | Teiknað: MA
Dagsetning: 22.01.2016 | Verk nr. | Mælikvarði: 1:50 | Teikn. nr.: L-201

9370