


GRUNNMYND

ROTÞRÓ 3JA HÓLFA 3000 L.
 FYRSTA HÓLF SE UJ-B.
 HELMINDUR RÖMMÁLS.
 ROTÞRÓ SKAL GRAFA NIDUR Á
 FROSTFRITT DÝPI.
 ÖLL SAMSKYEYTI SEU ÞÉTT.
 LOFTRÆSTING KOMI Á ÞRÓ.


BENT ER Á AD NOTA
 HREINSILEGI SEM ERU LIFRÉNIR
 Þ.E. VALDA ROTNUNNINI Í
 ROTÞRÖNNI EKKI SKADA

HAGA SKAL NIDURSETNINGU OG FRÁGANGI
 ROTÞRÓAR SKV. FYRIRMELUM FRAMLEIBANDA.
 GERA SKAL VIDEIGANDI RÁÐSTAFANIR TIL AD
 LÆKKA GRUNNVATNSSTÖÐU UMHVERFIS ROTÞRÓ
 OG SITURLÖGN EF MEÐ ÞARF.

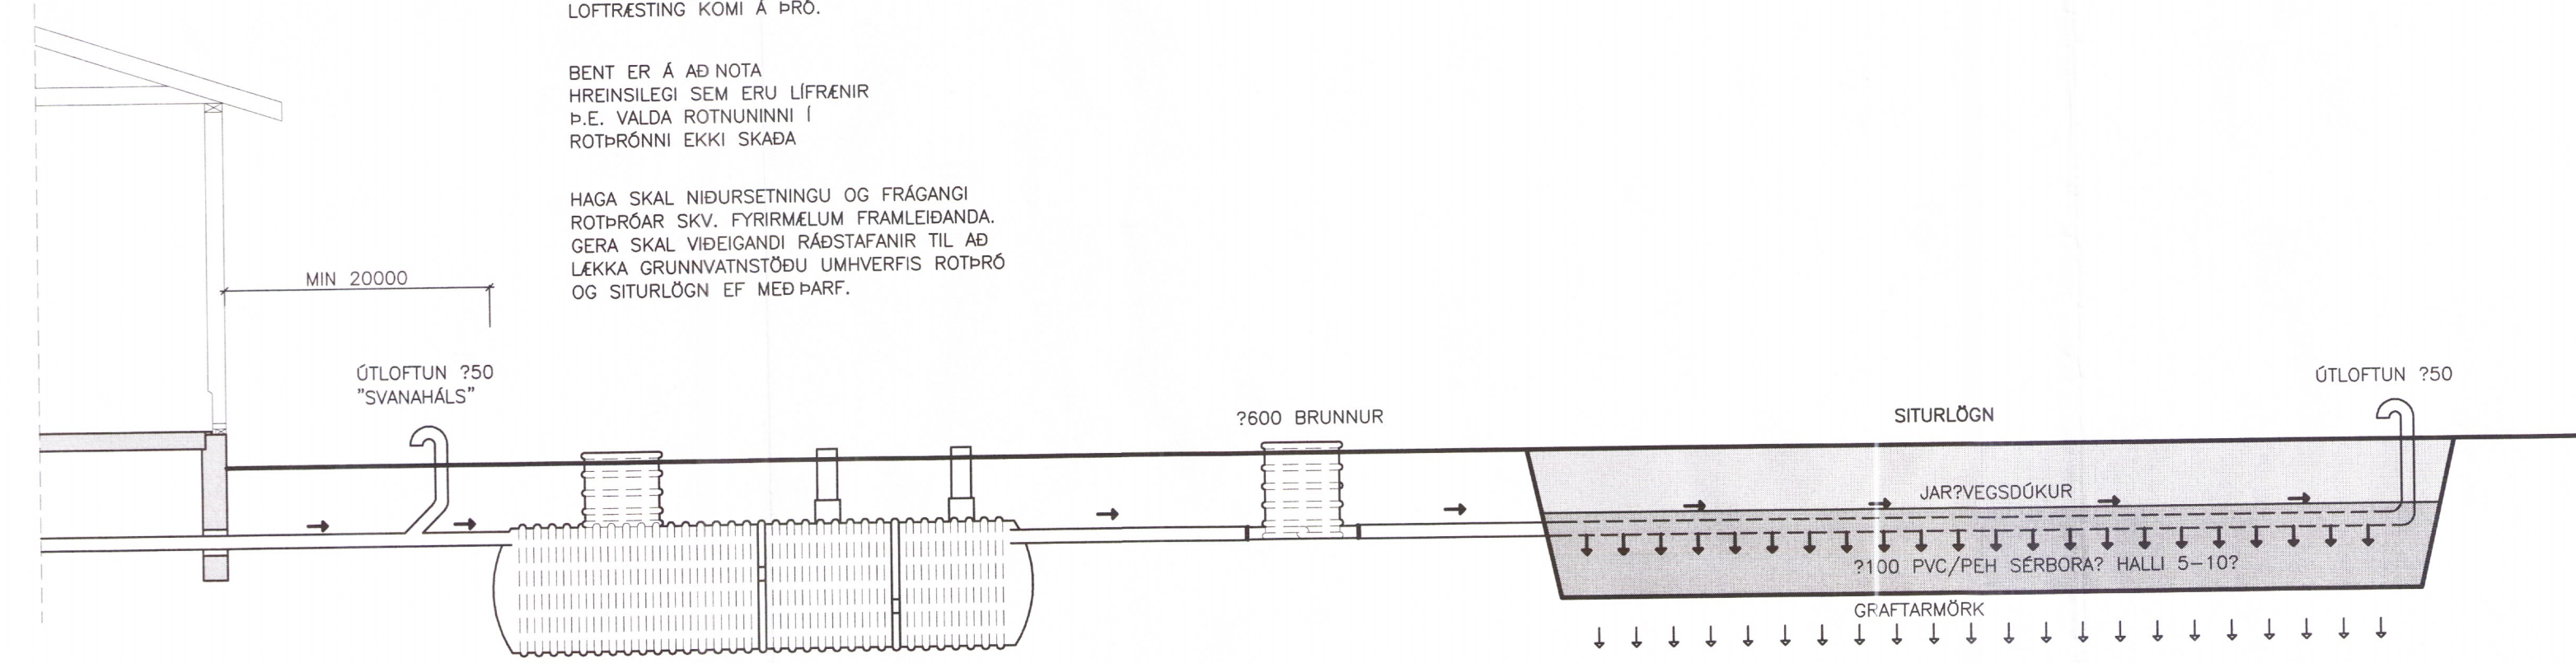


HLIÐARMYND

3. HÓLFA ROTÞRÓ
 MIN 3000 L

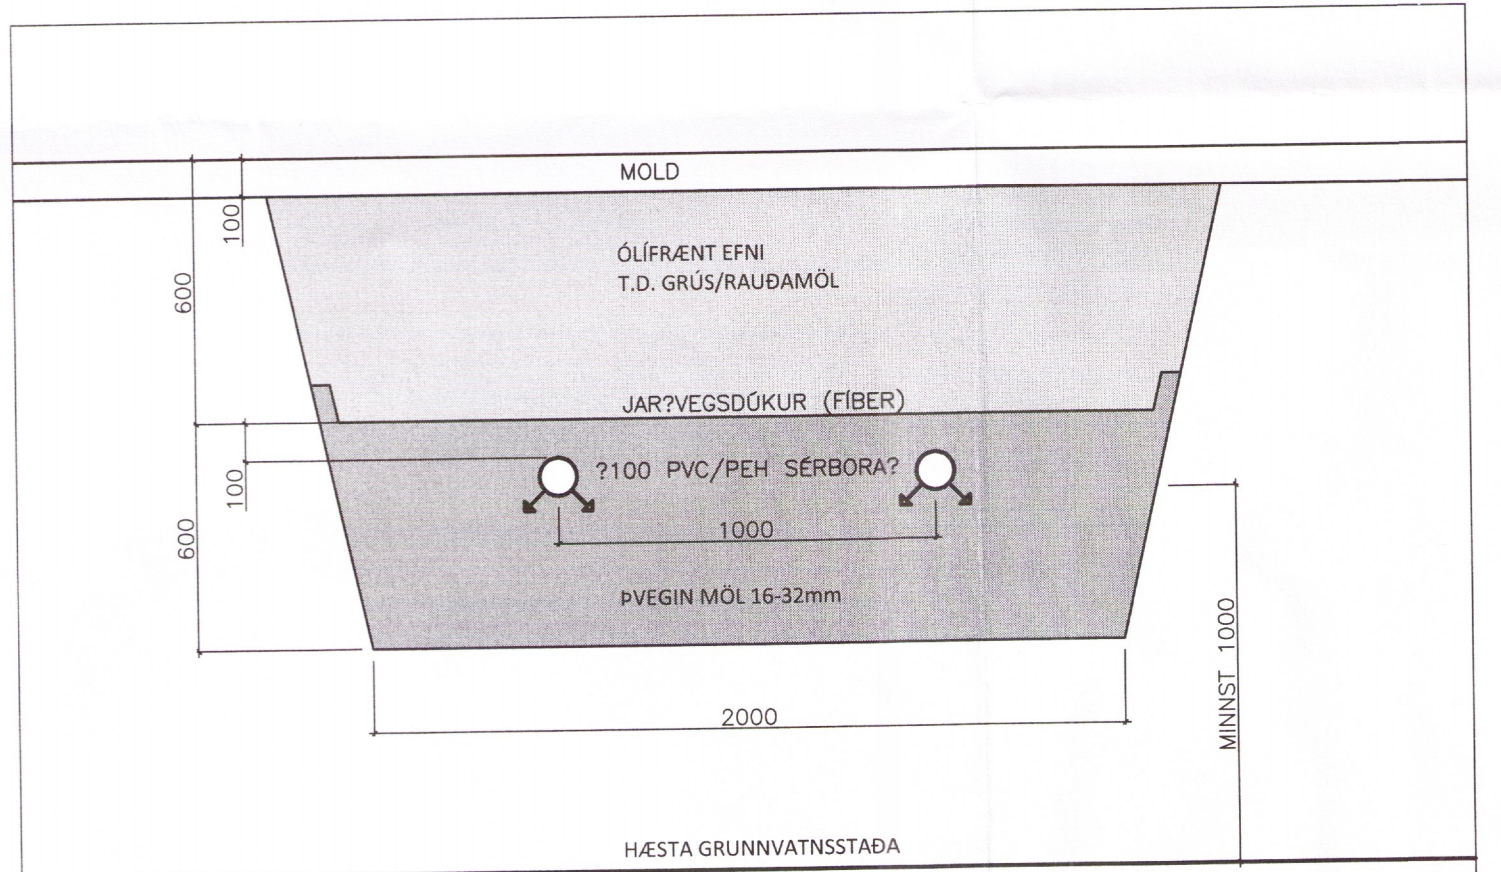

SNID A-A
 SITURLÖGN
 Mkv. 1:20

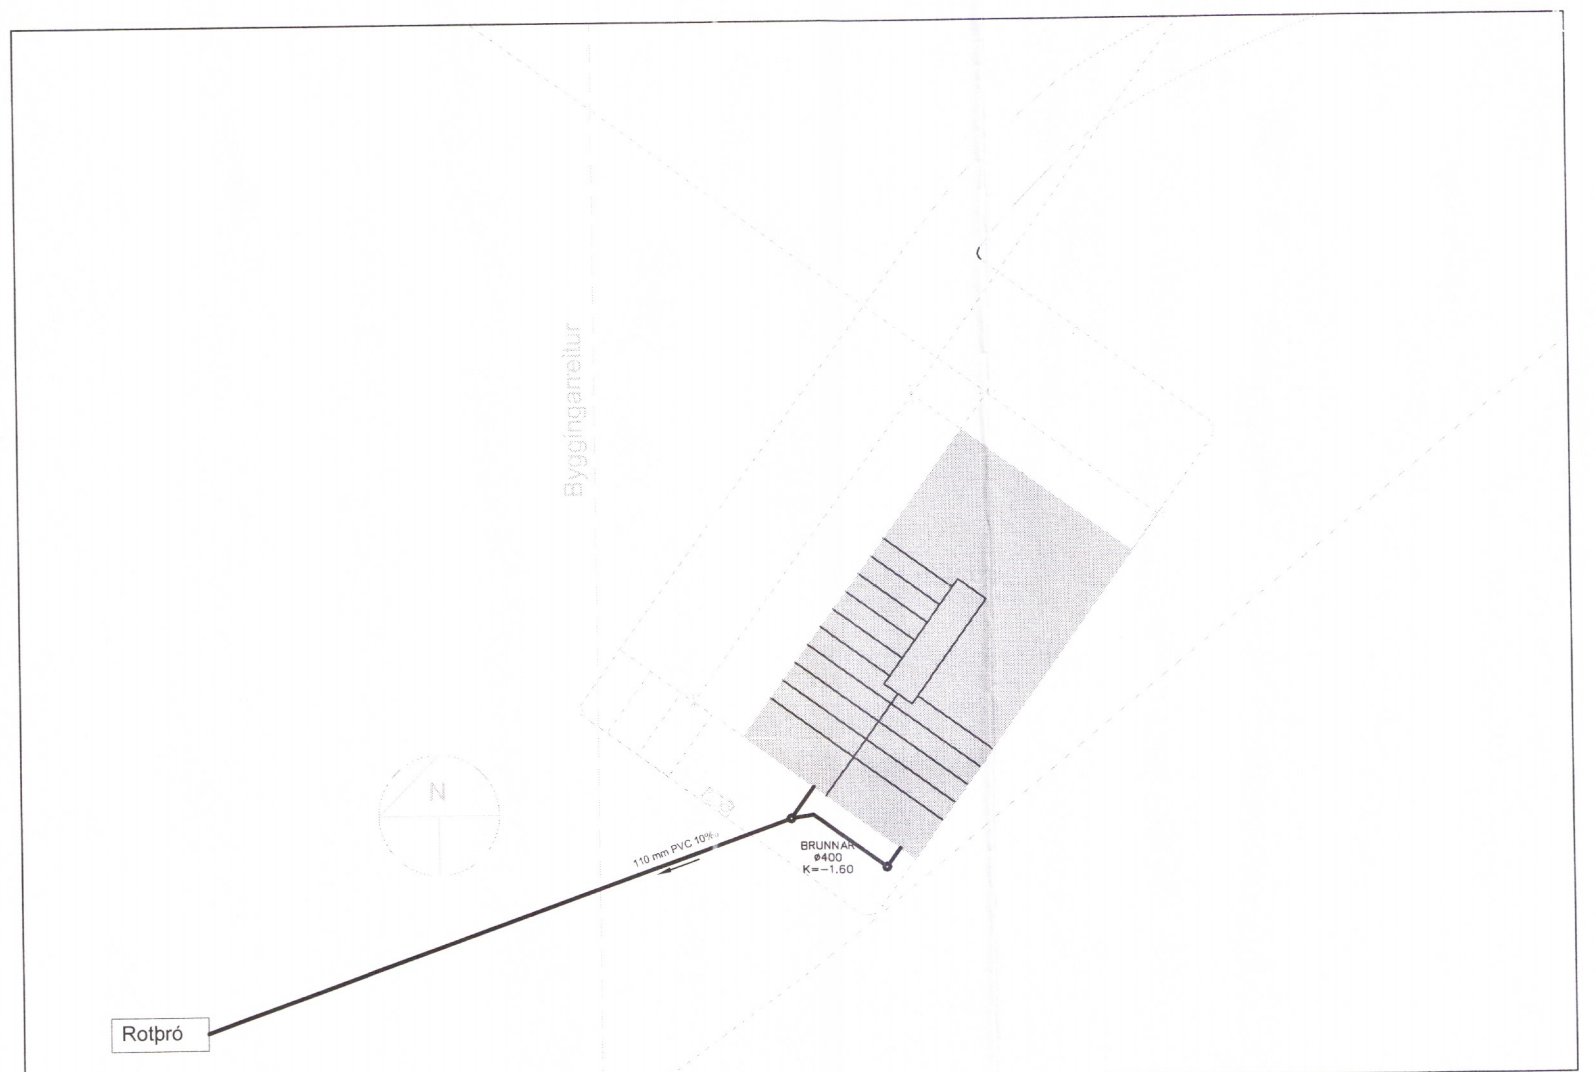

521 AFSTÖÐUMYND FRÁRENNSLISLAGNA
 Mkv 1:500

FRÁRENNSLISLAGNIR:
 ÖLL RÖR Í JÖRD SEU ÖR STIFU PVC PLASTI,
 GRUNNPLASTI,
 NEMA ANNAD SE TEKIÐ FRAM.
 MINNSTI HALLI Á RÖRUM ER 20% (2 CM Á M) OG MESTI
 HALLI ER 300%, NEMA ANNAD SE TEKIÐ FRAM.
 GRAFIÐ SE FYRIR RÖRUM Í ÞJAPPADA FYLLINGU.
 UMHVERFIS ÖLL RÖR Í JÖRÐU SKAL SETJA A.M.K. 150
 mm SANDLAG OG ÞJAPPA VEL.
 ÖLL RÖR ÞÉTTIST MED TIL ÞESS GERÐUM GÖMMIRINGJUM.
 AD ÖÐRU LEYTI BER AD HAGA VINNU OG ÖLLUM UMBÖNADI
 SKV. IST 65 SVO OG FYRIRMELUM FRAMLEIBANDA.
 KÓTAR ERU Í METRUM OG MIDAST VID RENNSLISBÖTN.
 ÞAD Á EINNIG VID UM GÖT, ÞAR SEM KÖTI Á GATI ER
 GEFINN Á RENNSLISBÖTN.
 MÁL ERU Í MILLIMETRUM OG MIDAST VID MIÐJAN STÖT.
 ÖLL RÖR MED ÖNEFNÐUM HALLA HAFNA A.M.K.
 20% HALLA OG ERU ÖR 100 PVC.
SKAMMSTAFANIR:
 PVC PLASTRÖR, PVC (RAUBRÖNN)
 PP PLASTRÖR, PP (GRÁ)
 BR BRUNNUR
 GN GÖLFNIDURFALL MED VATNSLÁS
 GSN GEGNUMSTREYMSNIDURFALL Í GÖLFI
 BN ÞAKNIDURFALL
 HL HANÐLAUG
 VS VATNSSALERNI
 SB STEYPIBÁÐ
 BK BAKKAR
 EV ELDHÓSVASKUR
 UV UPPÞVOTTAVEL
 ÞV ÞVOTTAVEL
 SV SKOLVASKUR
 SL SETLAUG
 NF ÖTINIDURFALL
 HR HREINSISTÖTUR MED LOKI
 ATHUGIÐ.
 STAÐSETNINGU STÖTA FYRIR HREINLEIÐSTÍKI
 MÁ AÐEINS HAFNA TIL VIDIÐUNAR, OG ÞARF AD YFIRFARA
 OG AÐLAGA ÞEIM TÆKJUM SEM ENÐANLEGA ERU VALIN.
 MEIJA SKAL HEDARKÖTA HEIMEDA ADUR EN LAGT ER Í
 GRUNN.
 ÖLL MÁL Í mm NEMA ANNARS SE GETIÐ.

---	SKOLP
---	REGNVATNSLÖGN/DRENLOG
---	AFRENNSLI HITAVEITU
---	HEIMÆ? (KALT VATN)

ÖTGÁFUFERLI			
UTGÁFA NÚM.	UTGEBSD DAGES	UTGERIÐ AF	SKÝRINGAR
Ú1	31.07.2016	LL	TIL SAMÞYKKTAR

TORUS VERKFRÆÐIS/ÖFA
 LEIFUR ÖRN LEIFSSON
 BYGGINGARTÆKNIR/ÉÐINGUR
 KT: 150982-4139
 GRAFHÖLUR 8, 800 SELFOSS,
 TORUS@TORUS.IS S. 695-9289

VÉLASKEMMA YRPUHOLT FLOAHREPP

LAGNIR Mkv. 1:50
 GRUNNMYND FRÁRENNSLIS Mkv. 1:50
 SNID OG SKÝRINGAR Mkv. 1:20

HANNAÐ: LEIFUR ÖRN LEIFSSON TEKNAÐ: LEIFUR ÖRN LEIFSSON
 VERKNUMER: 16-031 SKRÁARNUM: 16-031-520
 DAGSETNING: 31.07.2016 SAMÞYKKT: *[Signature]* TEKING NÚMÉR: 521

150982-4139