


Skipulags- og byggingarfulltrúi Upps eita bs.  
**Yfirfarið**  
 29. sep. 2016  
*Ragnar Vilhjálmsson*  
 Byggingarfulltrúi

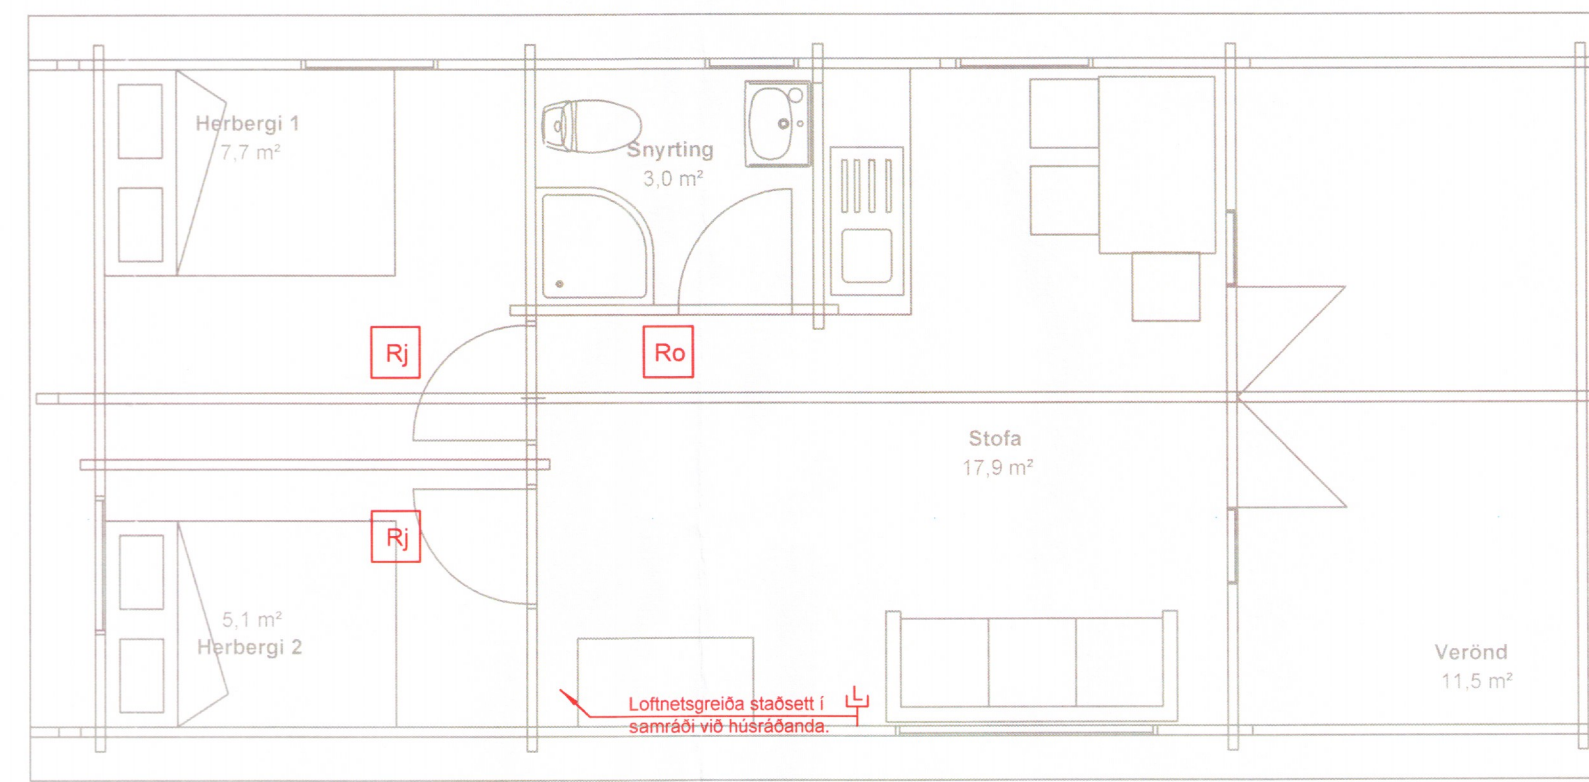

**Tenglar, rofar og veggjós skulu höfð í eftirfarandi hæðum nema annað sé tekið fram. Öll mál eru frá fullfrágengnu gólfi.**

Teikningin er táknræn og sýnir hvers óskað er. Þó skal hafa samráð við innanhúshönnuð og samráð við innanhússmið. Ef verulegar breytingar eru gerðar á upprætti þessum er hönnuður til þjónustu reiðubúin á frekari útfærslu.

- |  |   |  |   |
|--|---|--|---|
| <ol style="list-style-type: none"> <li>1. Lögnin skal vera utanáliggjandi strenglögn.</li> <li>2. Frágangur allur skal vera vandaður og í samræmi við staðla og reglugerðarákvæði.</li> <li>3. Allt efni skal vera í samræmi við stærð sjálfvara.</li> <li>4. Tenglar skulu vera tveir saman í öllum tilvikum í ljósalögn nema þegar um tækjatengla er að ræða.</li> <li>5. Strengstærðir skulu vera í samræmi við stærðir búnaðar samkv. stöðlum og reglugerðarákvæðum.</li> <li>6. Tafla T1 552x310x151 mm skal vera áfæld á vegg.</li> <li>7. Staðsetning lampa skal vera samkvæmt tillögu lýsingarhönnuðar.</li> <li>8. Fræsa skal rauf í innréttingu fyrir LED borða í samráði við innréttingahönnuð. Tenglar fyrir örbylgju og bakarofn fari eftir innréttingateikningum.</li> </ol> | <ol style="list-style-type: none"> <li>9. Tenglar í eldhúsi staðsetjast nánar samkvæmt innréttingateikningum.</li> <li>10. Hæð rofa skal vera 1100mm.</li> <li>11. Hæð tengla skal vera 200mm.</li> <li>12. Hæð tengils f. ísskáp skal vera 300mm.</li> <li>13. Hæð tengils f. bakarofn skal vera 300mm.</li> <li>14. Hæð veggjósna skal vera 1600mm.</li> <li>15. Hæð veggjósna úti skal vera 2000mm.</li> <li>16. Hæð veggjósna á baði skal vera 2100mm.</li> <li>17. Hæð smáspennutengla skal vera 200mm.</li> <li>18. Reykskynjurum skal koma haganlega fyrir. Optískum skynjurum í alrými og jónískum skynjurum í svefnrymum.</li> </ol> | <ul style="list-style-type: none"> <li>⏏ Jarðskaut</li> <li>⏏ Rofi</li> <li>⏏ Samrofi</li> <li>⏏ Krossrofi</li> <li>○ Loftdós</li> <li>⏏ Veggdós</li> <li>⏏ Tengill</li> </ul> | <ul style="list-style-type: none"> <li>✗ Loftljós</li> <li>✗ Veggjós</li> <li>✗ Veggjós m. rofa</li> <li>⏏ Loftnetstengill</li> <li>⏏ Optískur Reykskynjari</li> <li>⏏ Jónískur Reykskynjari</li> </ul> |
|--|---|--|---|

BR-nr.    Dagsetning    Skýring		<b>Hannað:</b> Ragnar Vilhjálmsson  <b>Teiknað:</b> Ragnar Vilhjálmsson  <b>Samþykkt:</b> Ragnar Vilhjálmsson 180382-3569	<b>Frístundahús landnúmer 217994</b> Vallarhlíð 1 - 801 Selfossi Raflagnir Smáspennulögn Hönnuður: <i>Ragnar Vilhjálmsson</i>	Kvarði 1:50 / A3 Dags 24. ágúst 2016 Verkefnisnr. 16-002 Teikn nr. R04 Grunnur móttekinn: 18/08 2016
---------------------------------	--	---	--	---

9394