


VEGGJASTOÐIR GRUNNMYND
MKV. 1:50

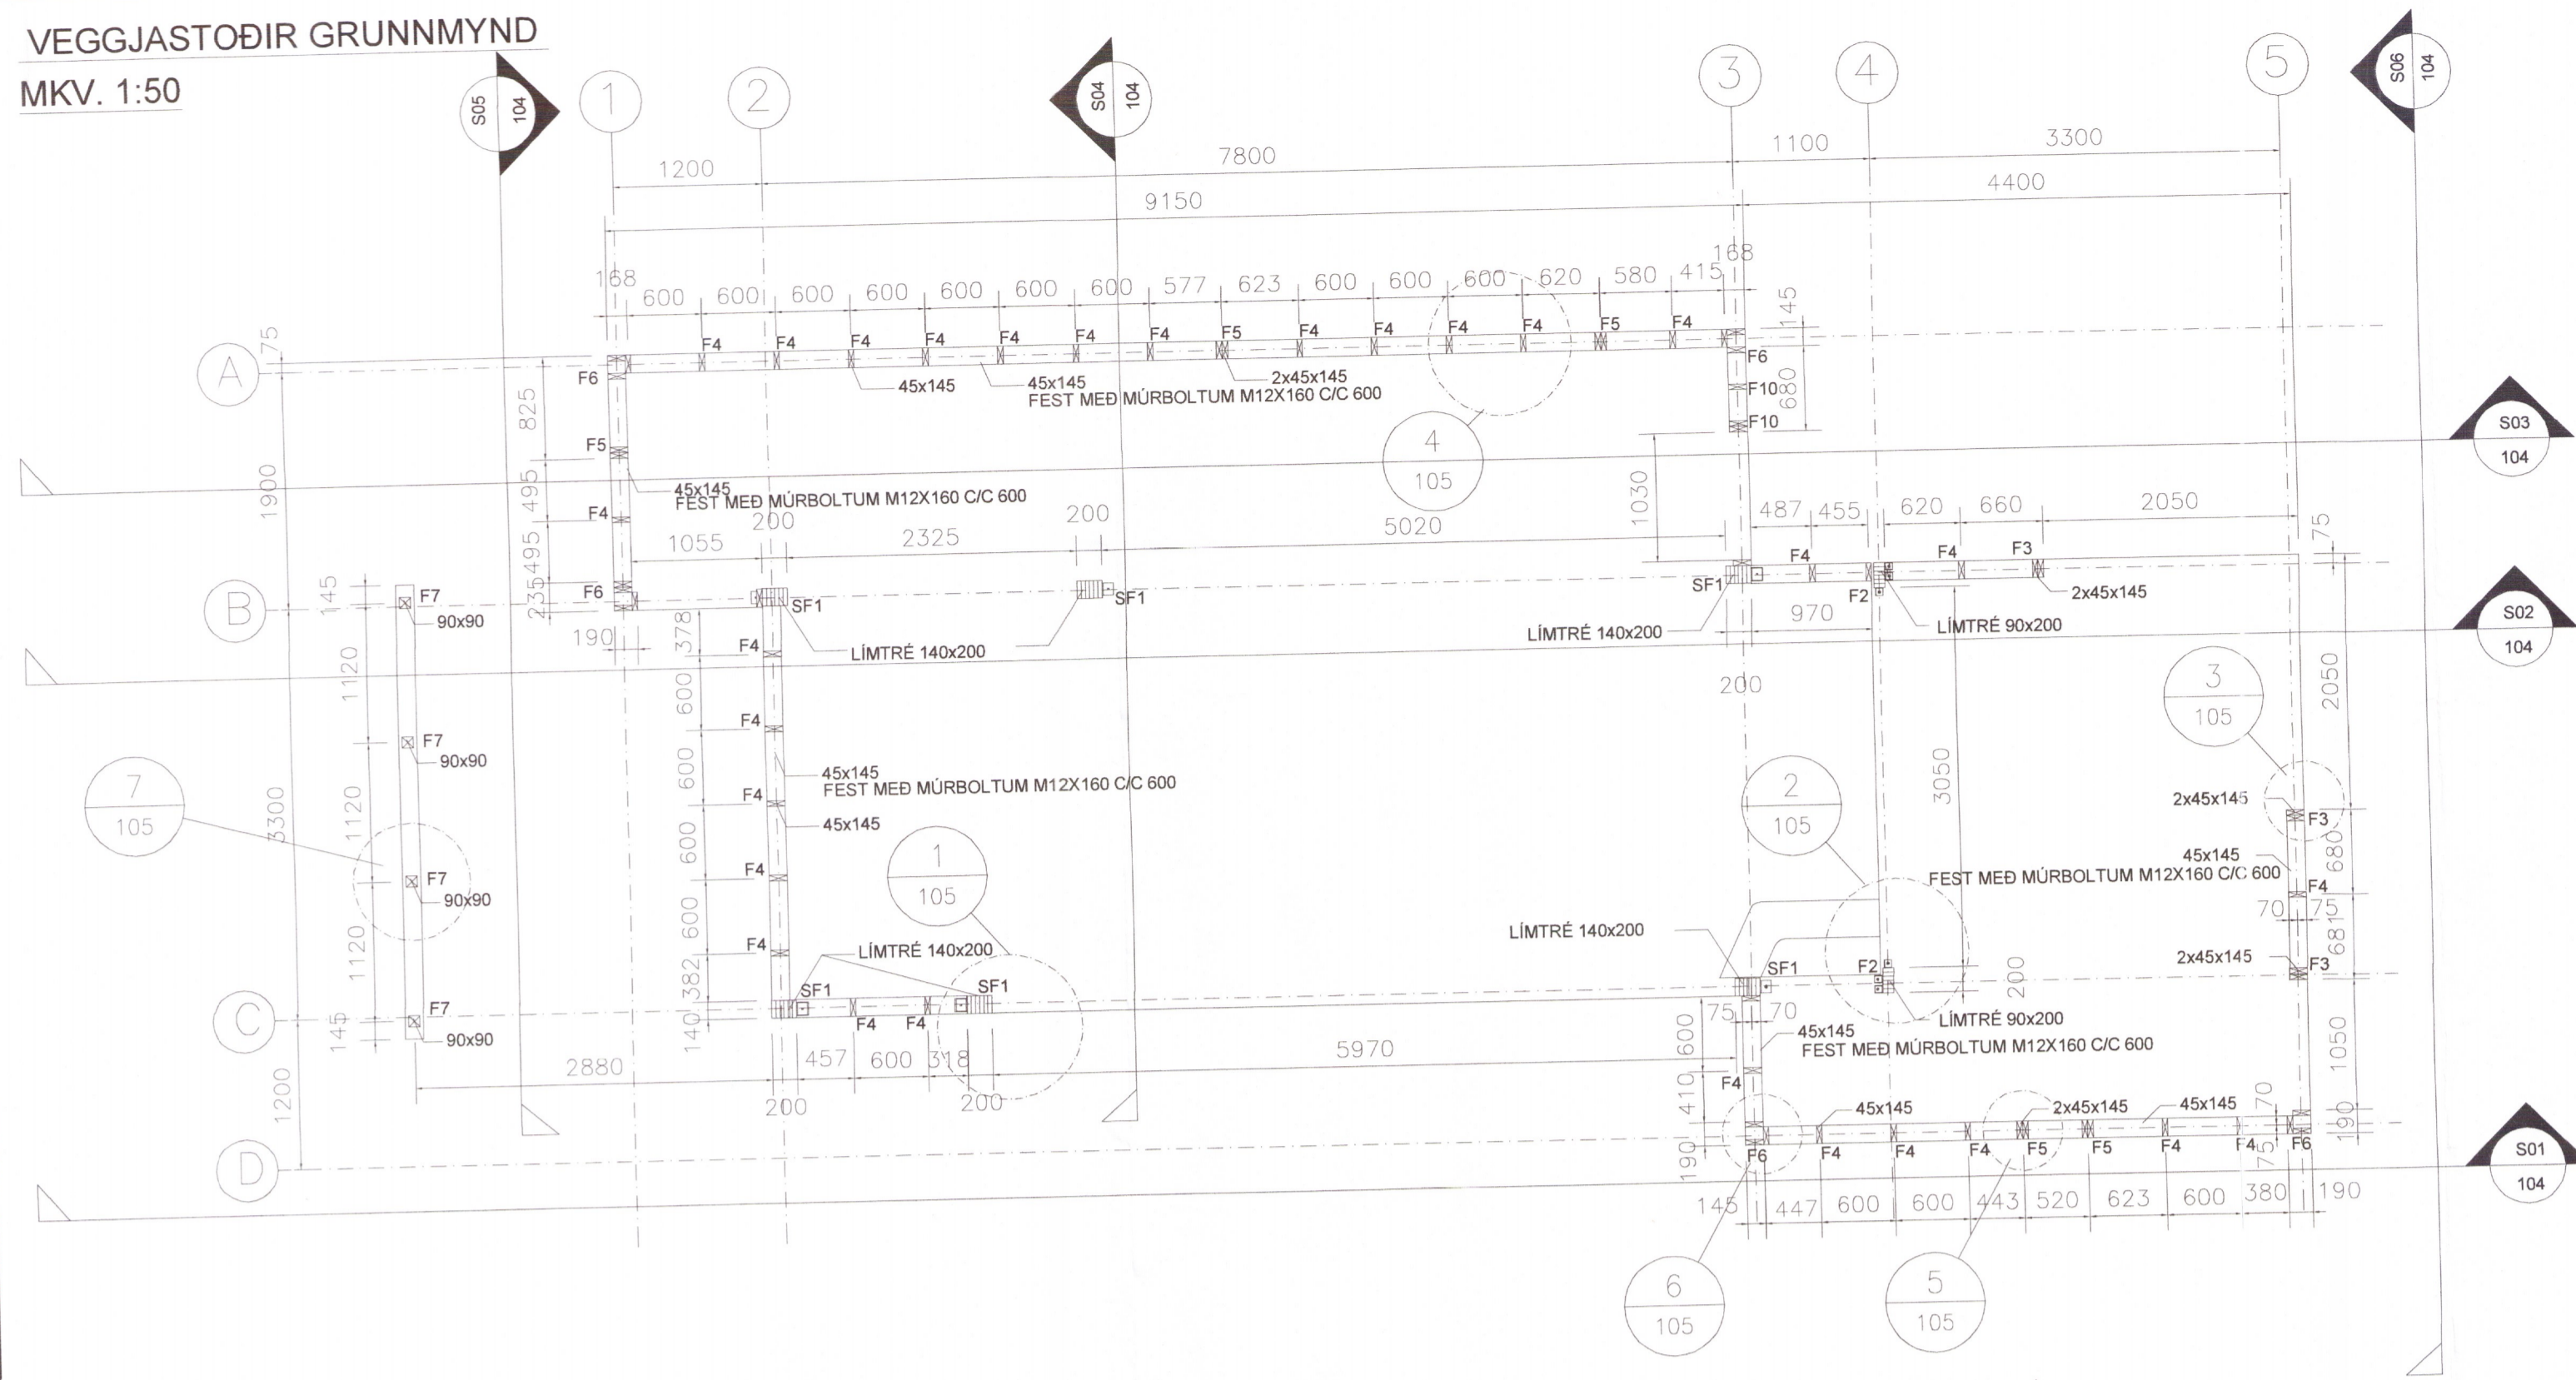


Skipulegs- og byggingarfulltrúi Uppveita hf.
Yfirfarið
29. sep. 2016
Byggingarfulltrúi


- SKYRINGAR:**
- Uppistöður er 45x145 í flokki T1
 - Gólfbitar er 45x195mm í flokki T1
 - Limtré er í flokki GL30c
 - Leggja skal tjórupappa á milli steypu og reima/veggjagrinda
 - Þakklæðning, sjá arkitektar
 - Krossviður í veggklæðningum skal vera 15mm grenikrossviður
 - Almennar skýringar sjá teikningu B100

- FESTINGAR:**
- SF1: STÁLFESTING SJÁ SÉRMYND 01
 F2: 3 VINKILL WHT 340 FESTUR MED 1 MURBOLTI M12X200 + 20STK. K40/40
 F3: 2 VINKILL WHT 340 FESTUR MED 1 MURBOLTI M12X200 + 20STK. K40/40
 F4: BMF 90R VINKILL MED STYRKINGU HVORU MEGIN. FESTUR MED 6+6 STK. K 40/40
 F5: BMF 105R VINKILL MED STYRKINGU HVORU MEGIN. FESTUR MED 10+10 STK. K 40/40
 F6: 3 VINKILL WHT 340 FESTUR MED 1 MURBOLTI M16X240 + 20STK. K40/40
 F7: 3 VINKILL WHT 340 FESTUR MED 1 MURBOLTI M16X240 + 20STK. K40/40
 F8: SULA FESTINGAR TYP R10 SJÁ SÉRMYND 07
 F9: BMF BITASKÖR 46X137. FESTUR MED 6+16 STK. K40X40
 F10: BMF BITASKÖR 90X184. FESTUR MED 10+20 STK. K40X40
 F11: FEST MED 3 STK. TRÉSKRÚFUR 6X100
 2x45x145 STOÐIR OG BITAR FEST MED TRÉSKRÚFUR 4X80 C400

GÓLFBITAR GRUNNMYND
MKV. 1:50

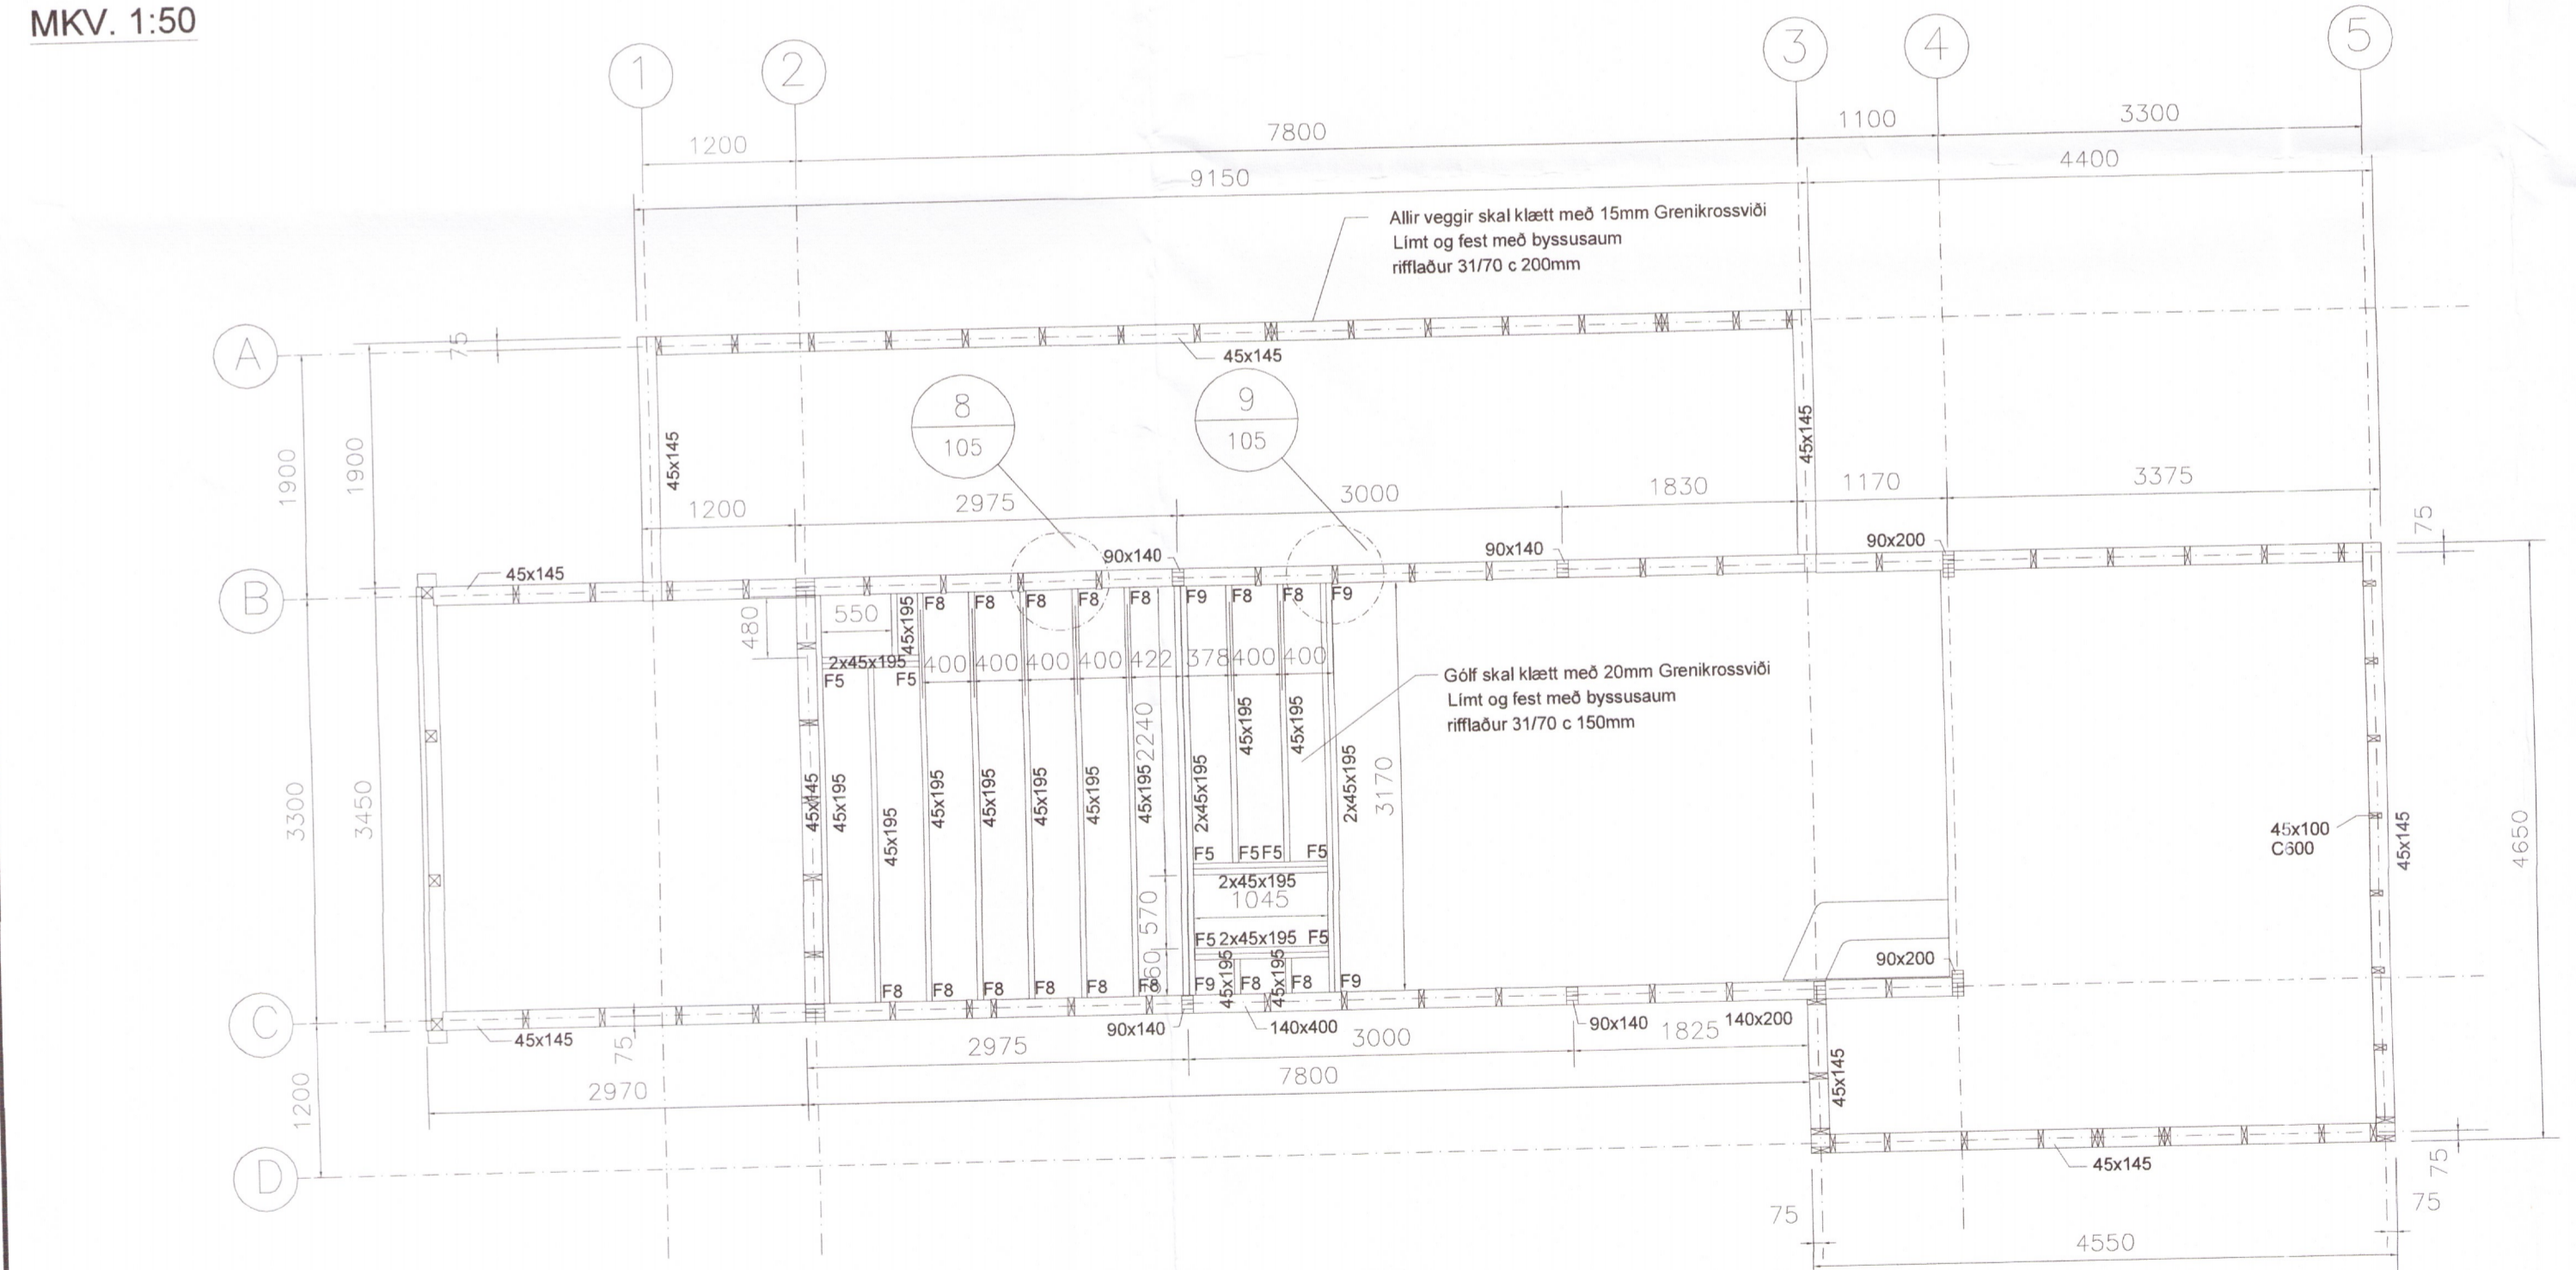

ÞAKVIRKI GRUNNMYND
MKV. 1:50

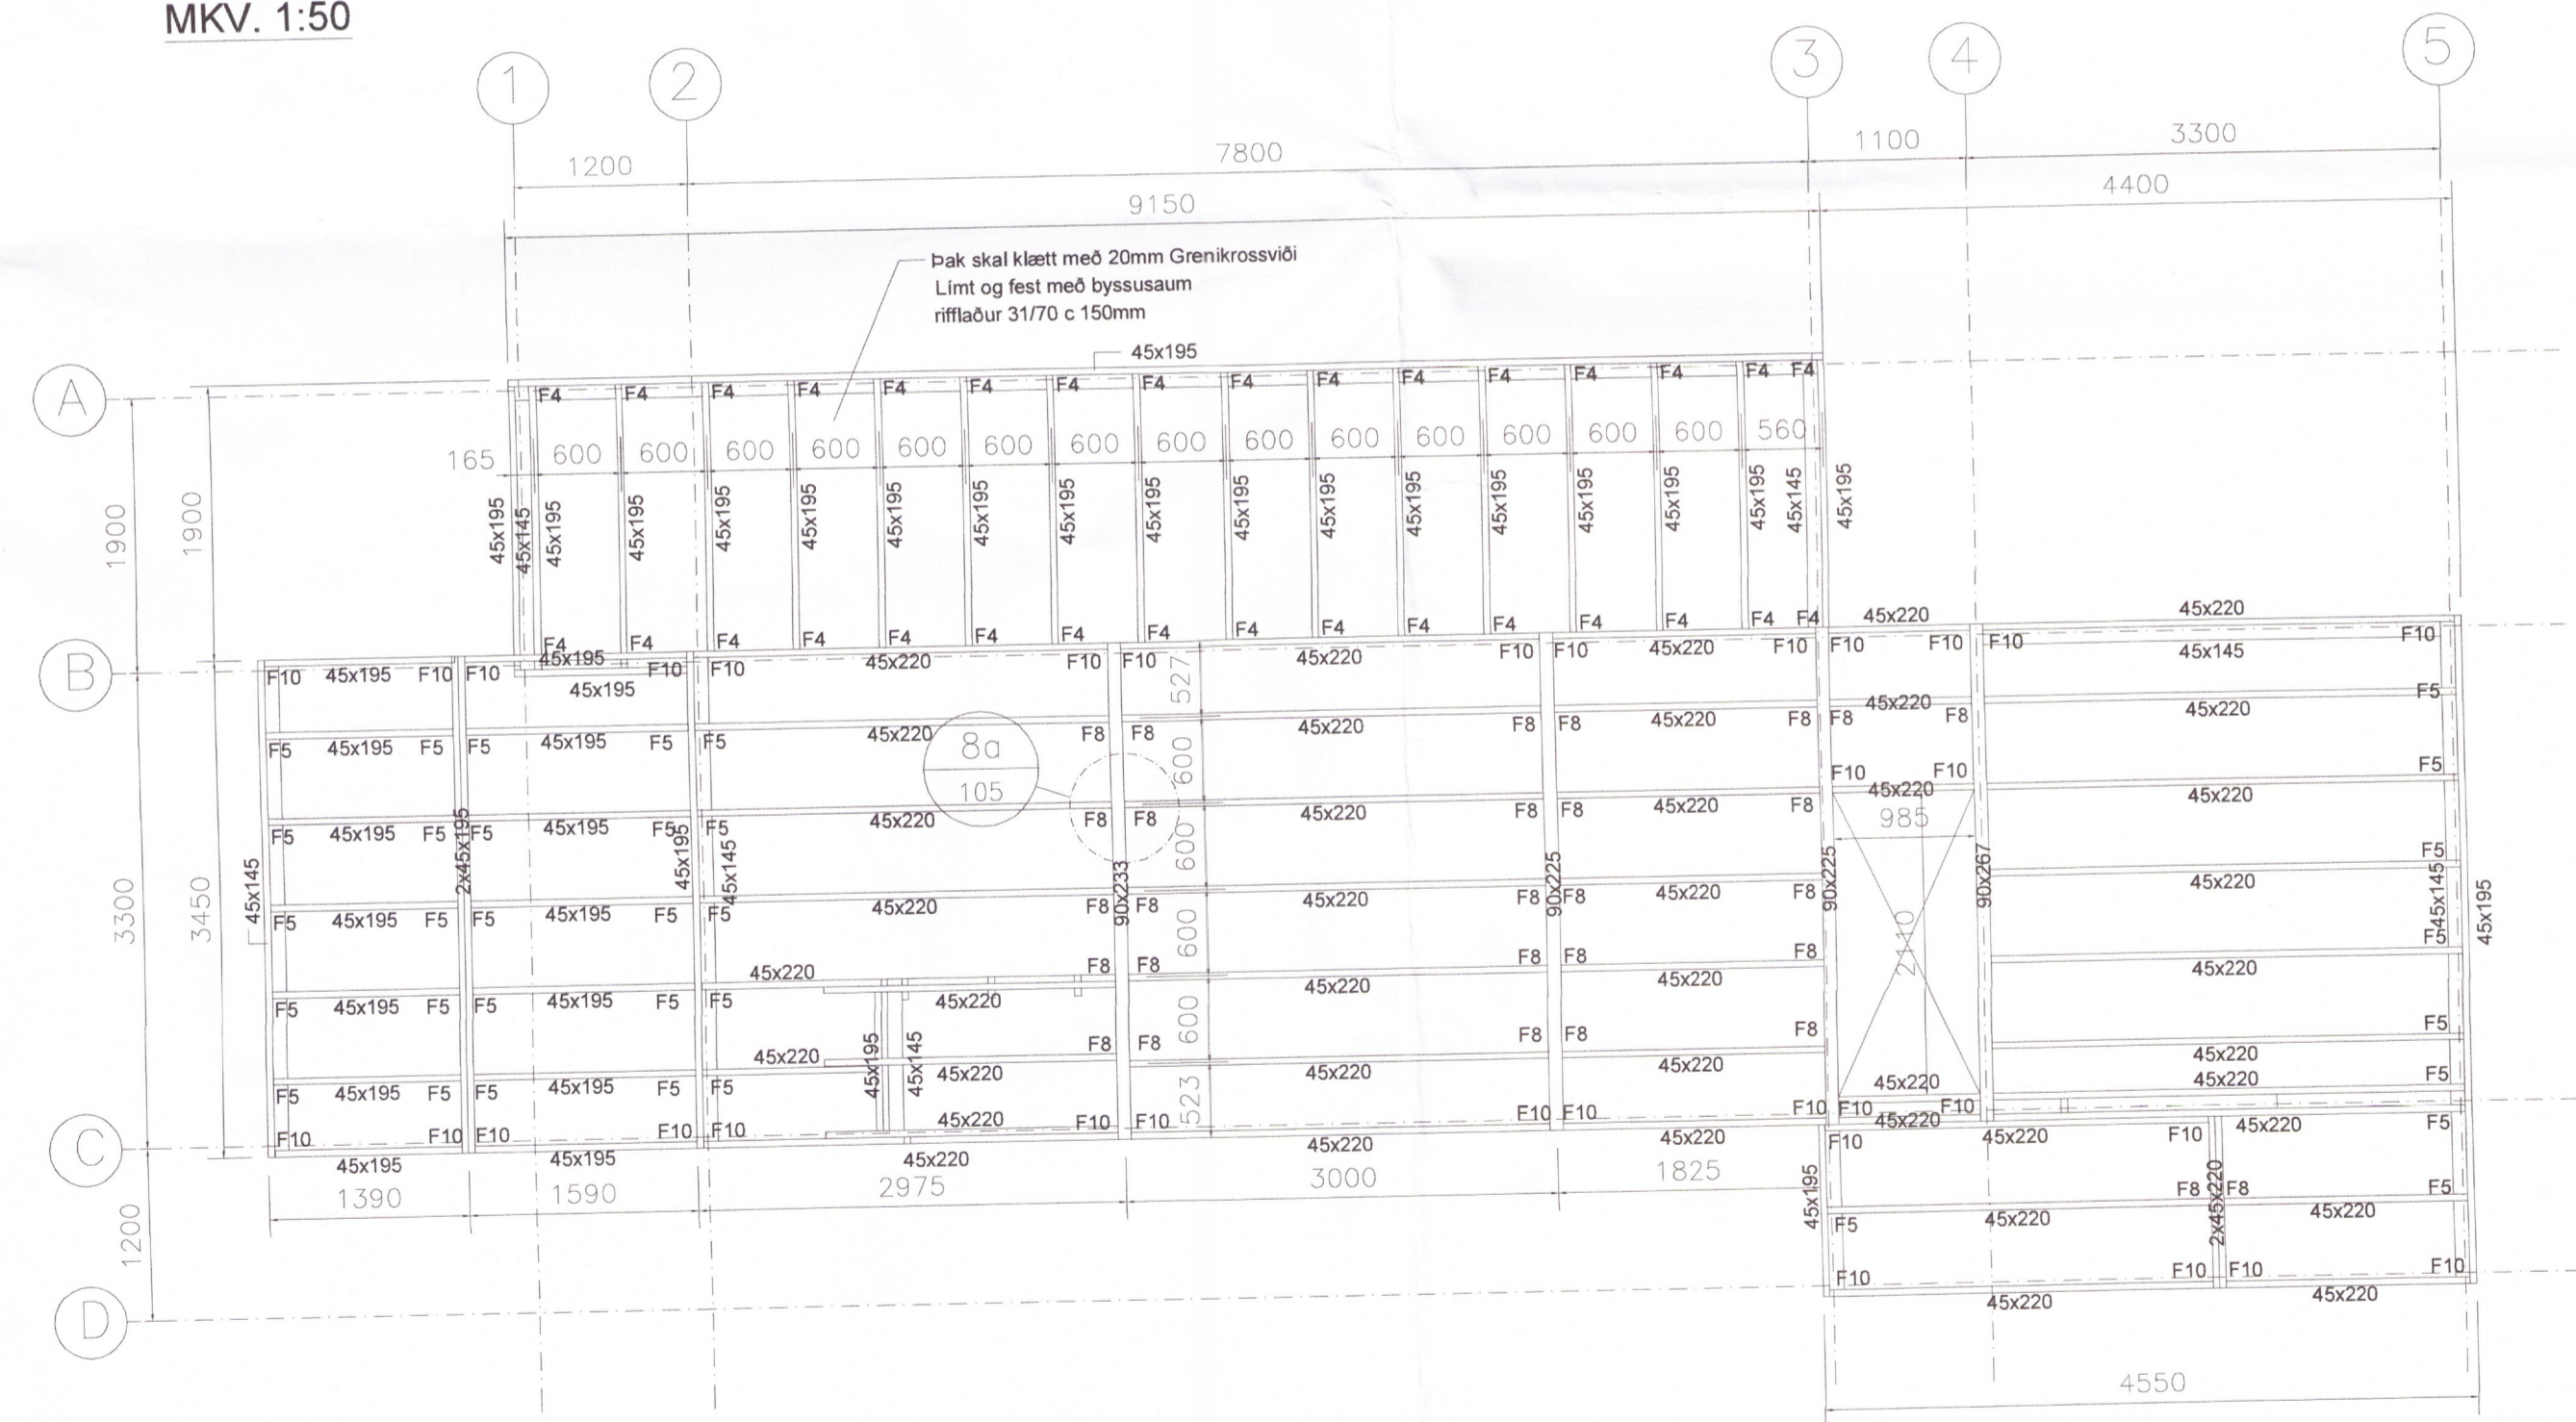

www.vsr.is Verkræðistofa Reykjavíkur
DESIGN DEPARTMENT
Flaksíð 75, 101, Reykjavík

VERKEFNI
HAGAVÍK - NÝHÖFN

HEITI
BURDARVIRKI

VEGGJASTOÐIR, GÓLFBITAR, ÞAKVIRKJUM

SCALE: 1/50, 10@A1	DATE: JAN 2016	PROJECT NO: 2016010003	COPY: 01
DRAWN BY: MM	DESIGN BY: MM	CHECKED BY: JDF	DRAWING NO.:

BY: *Jón Þór Þorbjörnsson* 2017-05-09

B103

Number	Date	Changes in drawings	BY