


SÖKKLAR GRUNNMYND

MKV. 1:50


ATH! EINANGRUN UNDIR
BOTNPLOTU ER 100mm

Skýpulega- og byggingarfréttisúppveita ehf.
Yfirfarið
29. sep. 2016
Árnir Þórh.
Byggingarfréttisú
Byggingarfréttisú

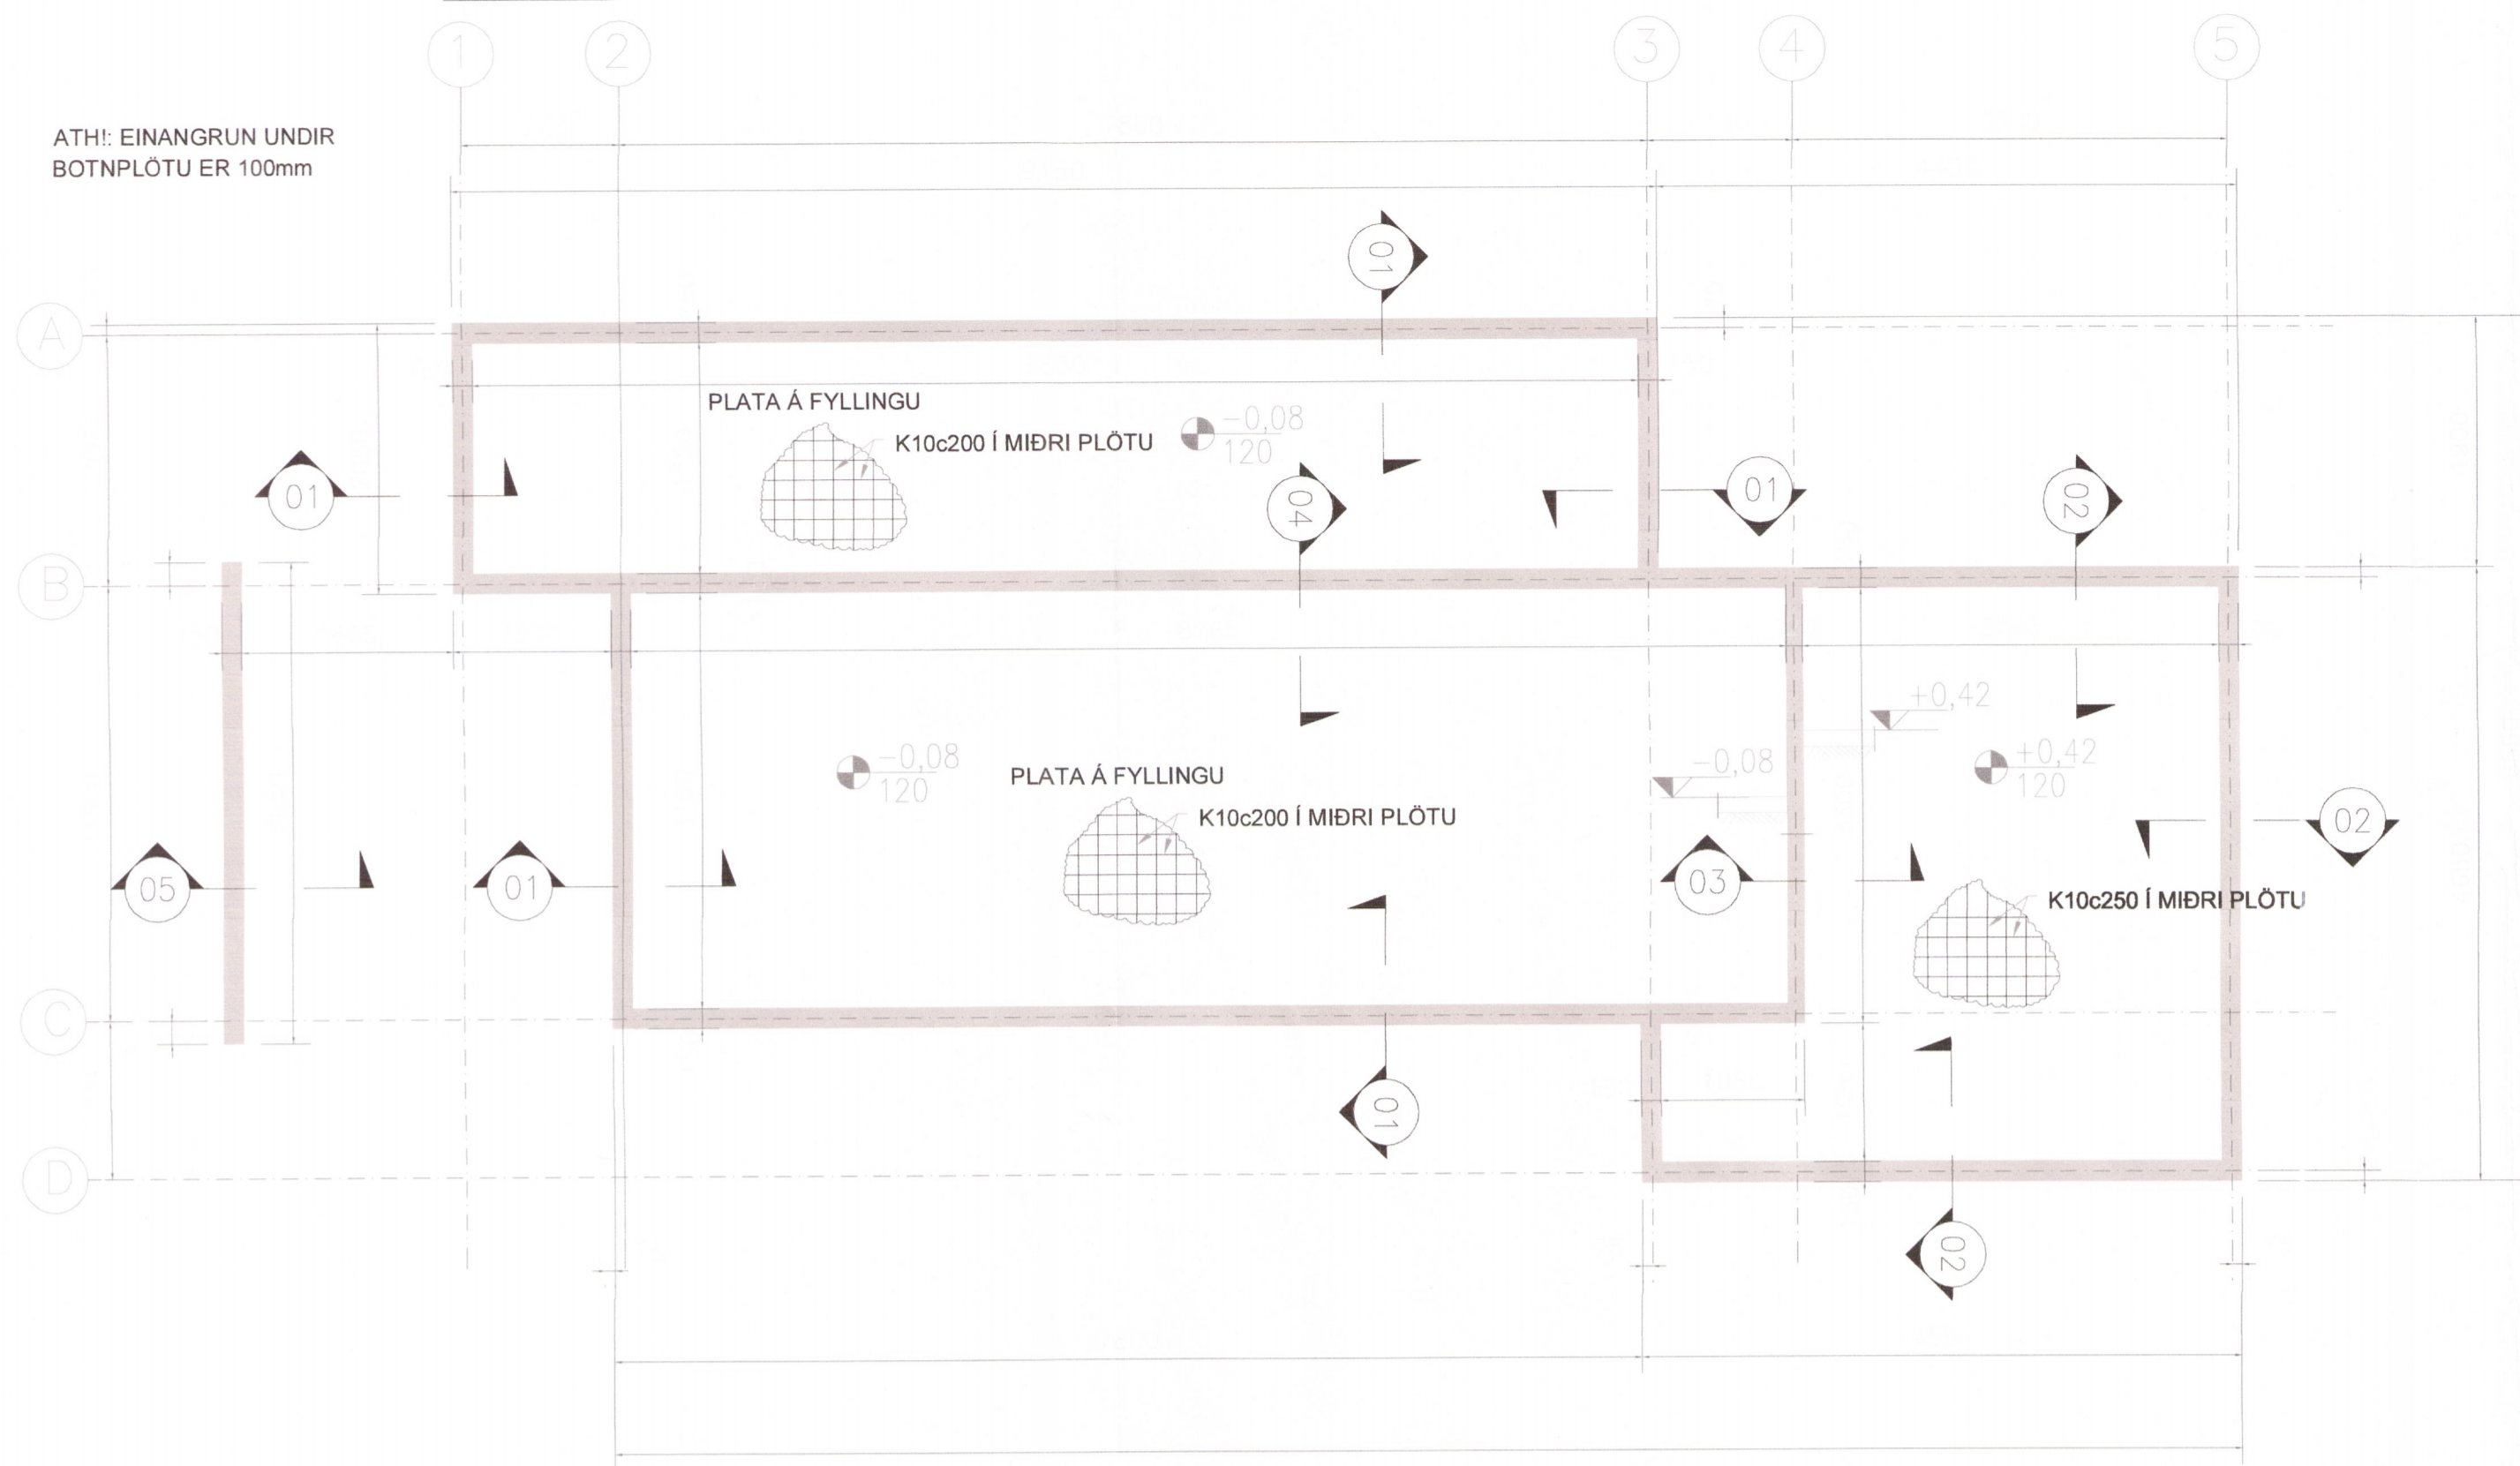


01 SNID

Mkv. 1:10

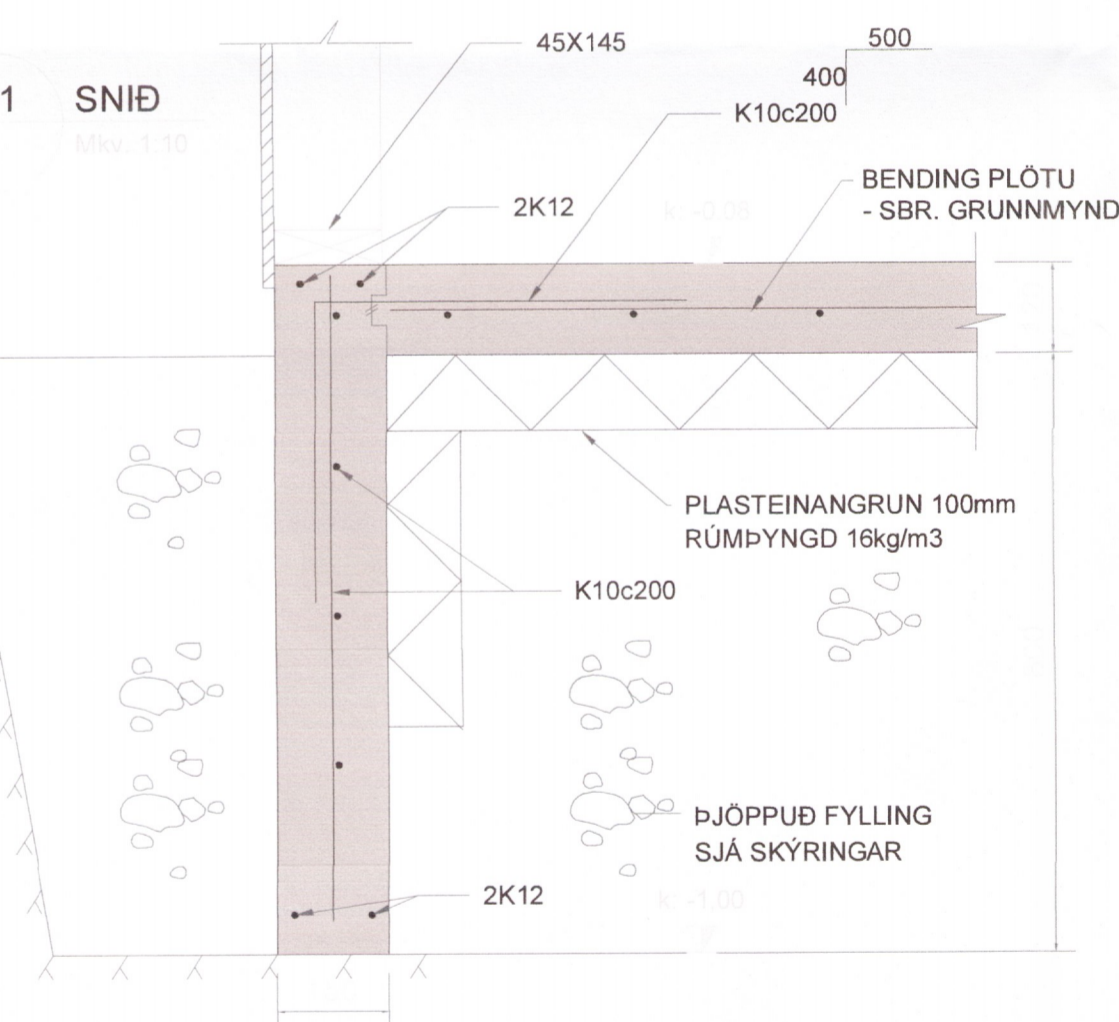


02 SNID

Mkv. 1:10

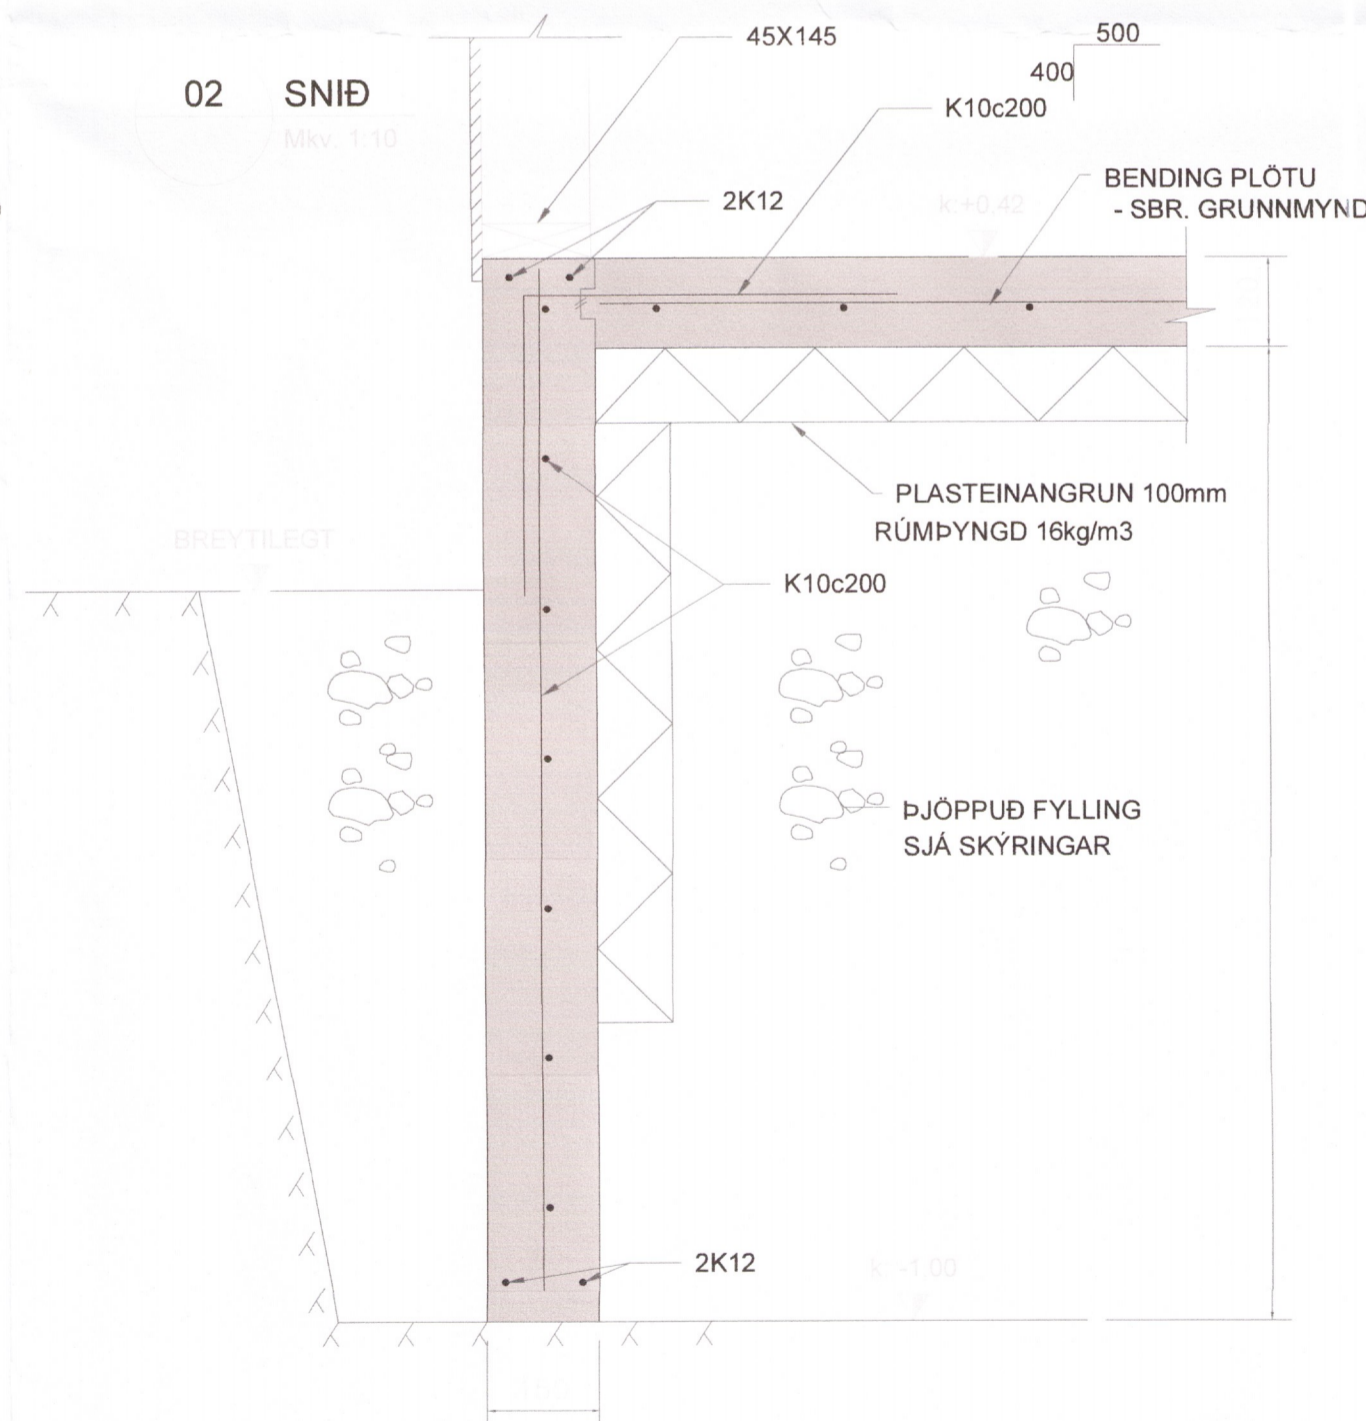


03 SNID

Mkv. 1:10

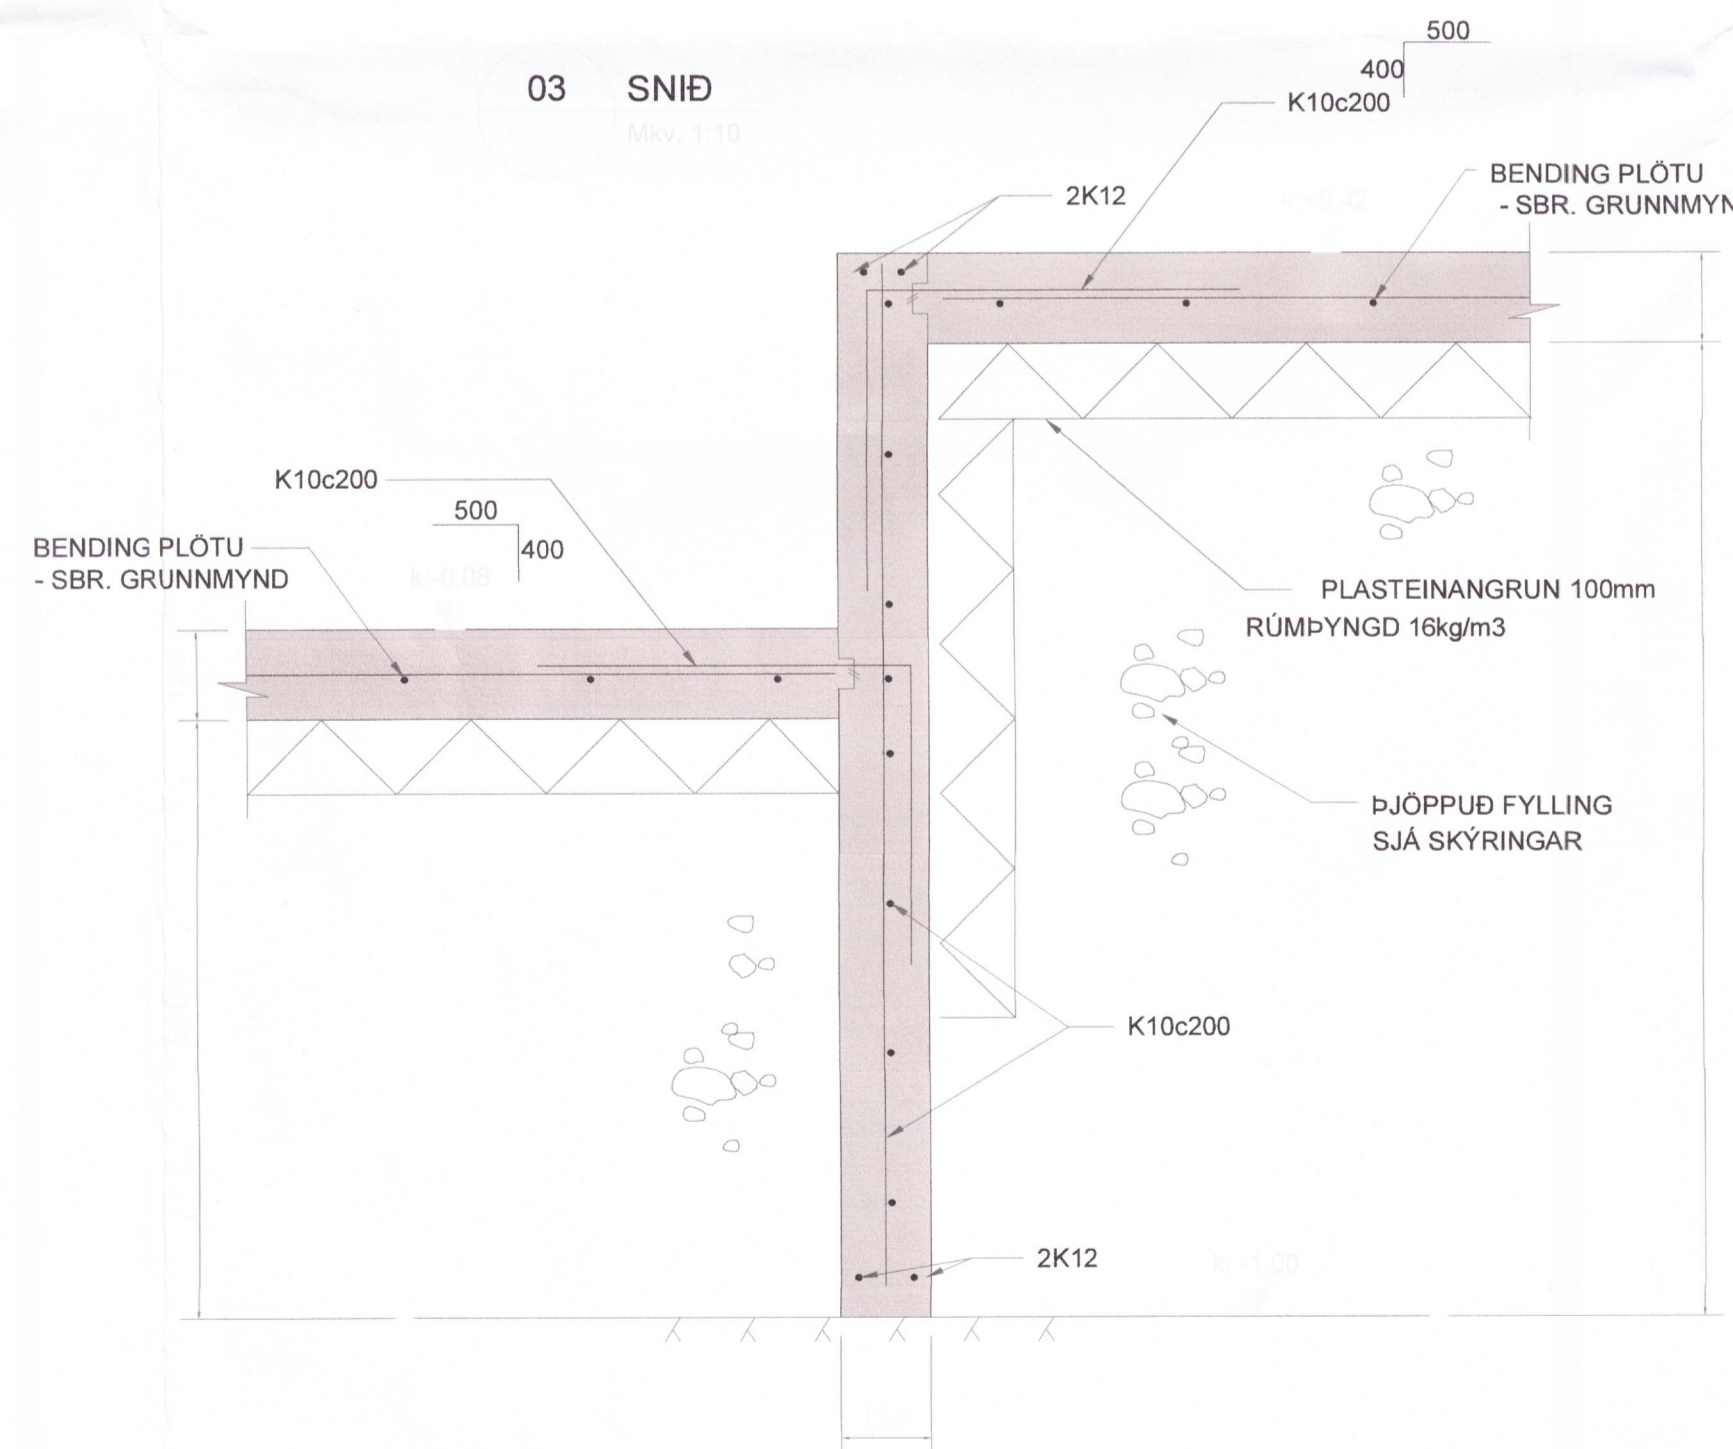


05 SNID

Mkv. 1:10

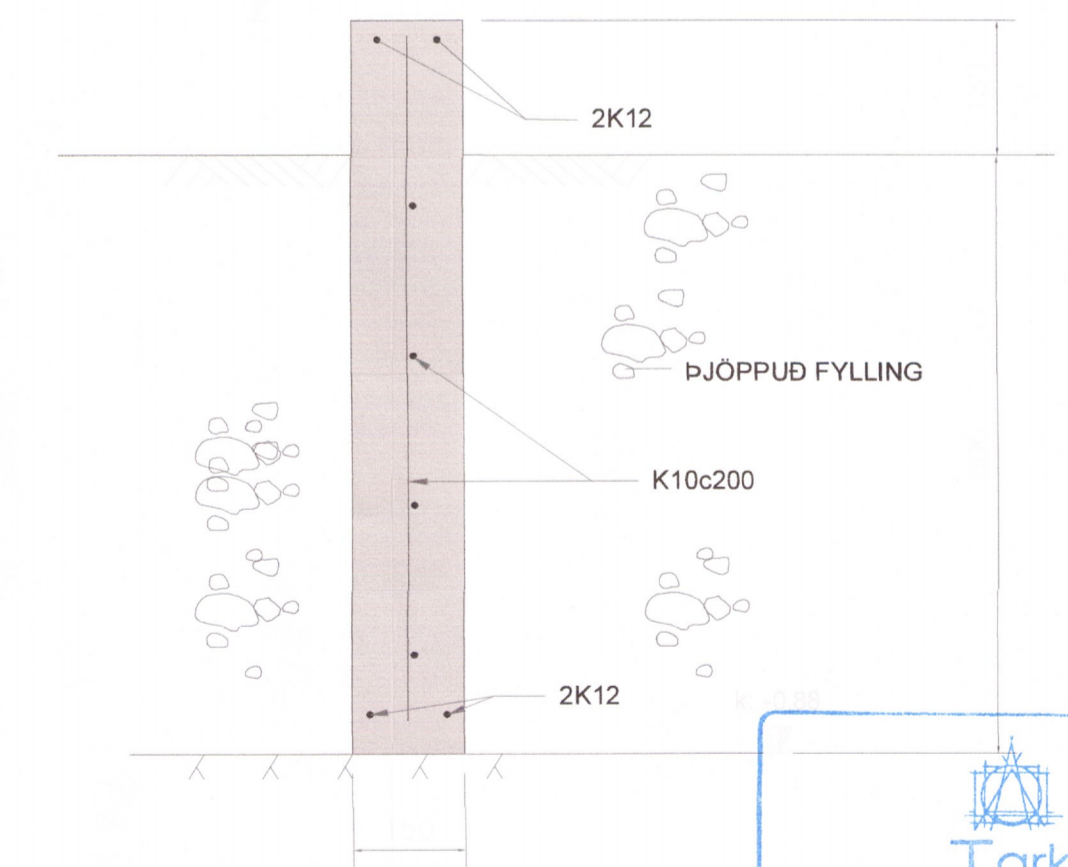

04 SNID

Mkv. 1:10

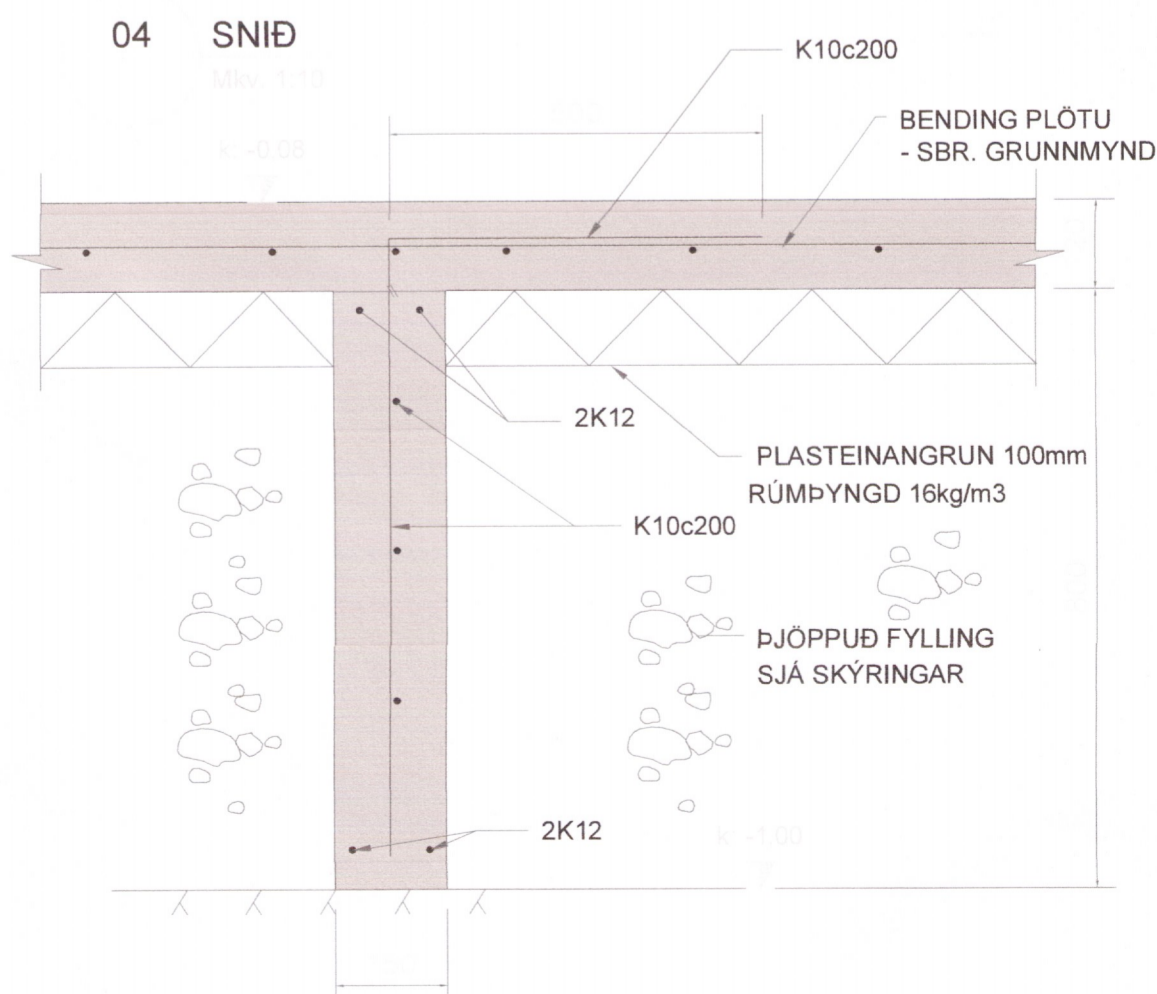

Tark
Yfirfarinn og samræmdur uppdráttur, skv.
ákvæðum byggingarreglugerðar
Árnir Þórh.
Málfréttisúppveita ehf. F.S.Ú. KT 130272-0796

www.vsr.is Verkefni
DESIGN DEPARTMENT
Flakísíð 75, 101, Reykjavík

HAGAVÍK - NÝHÖFN
BURÐARVIRKI, SÖKKLAR
GRUNNMYND OG SNID

SCALE	DATE	PROJECT NO.	COPY
1/50, 10@A1	JAN 2016	2016010003	01
DRAWN BY	DESIGN BY	CHECKED BY	DRAWING NO.
PHI	PHI	JDF	

Number	Date	Changes in drawings	BY
			<i>Árnir Þórh.</i>