
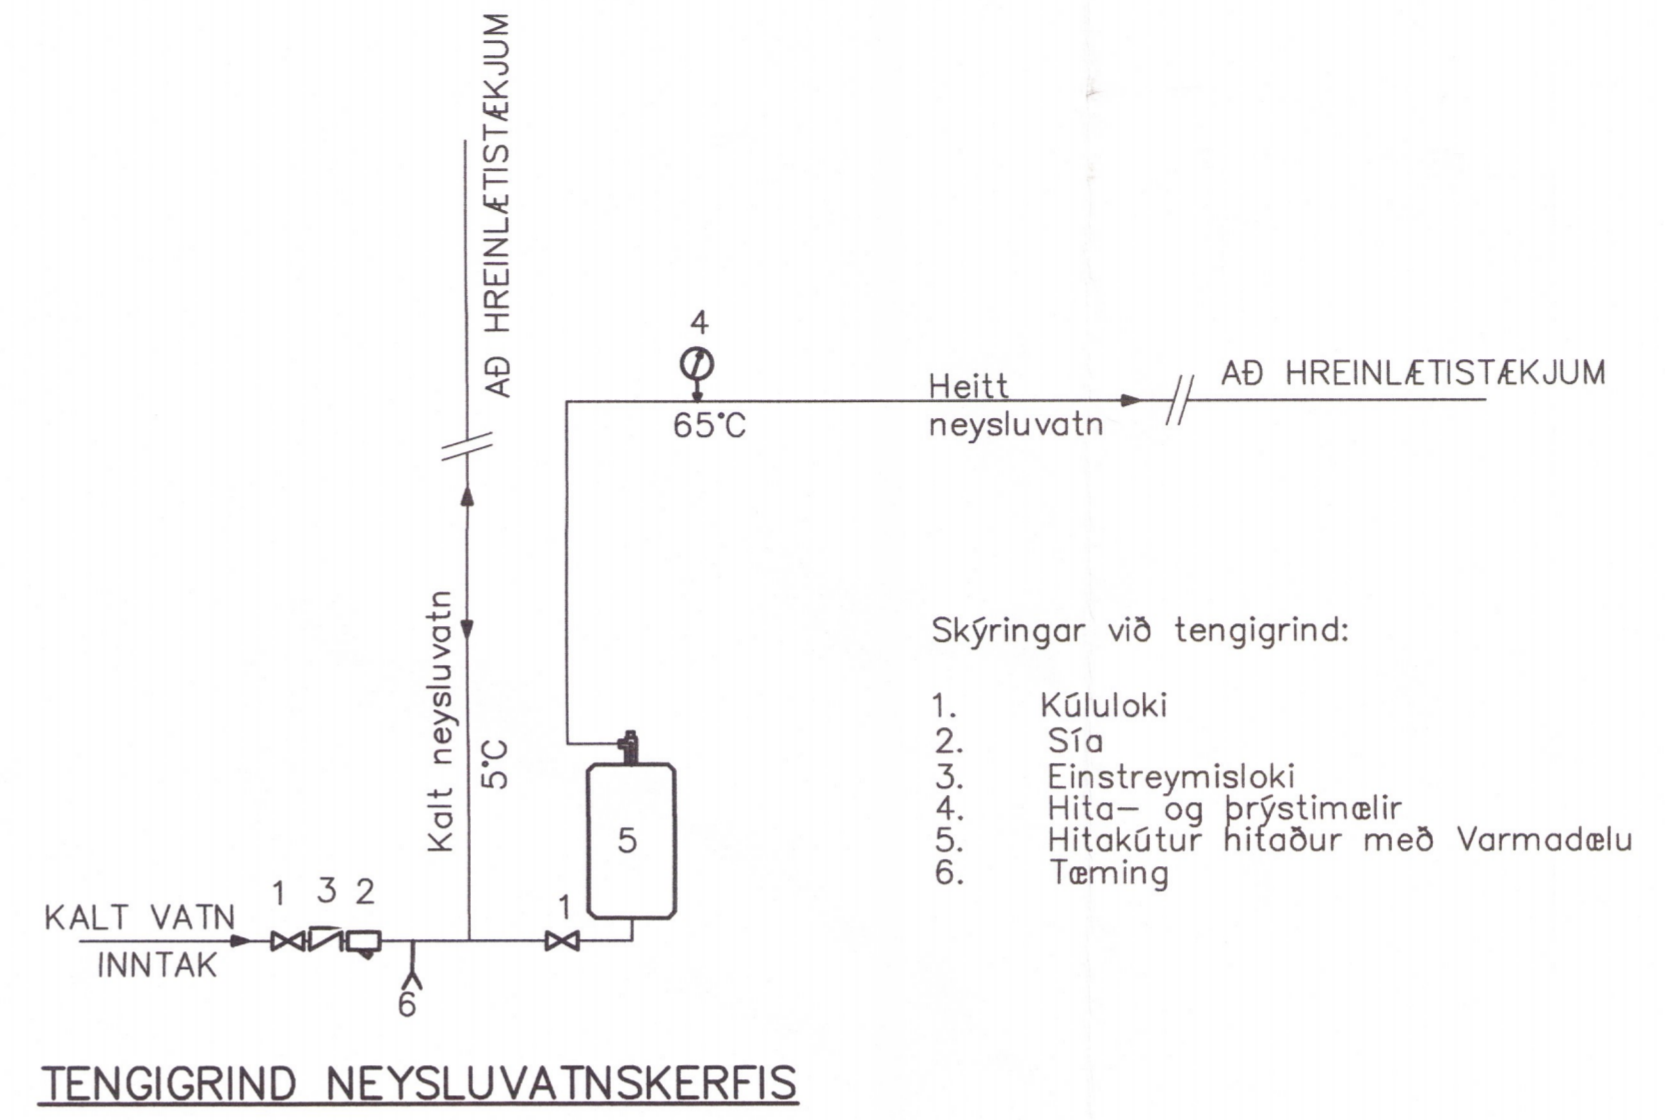


Skipulegs- og byggingarfulltrúi vagnaveita la.  
**Yfirfarið**  
 29. sep. 2016  
*Árni Pálsson*  
 Byggingarfulltrúi

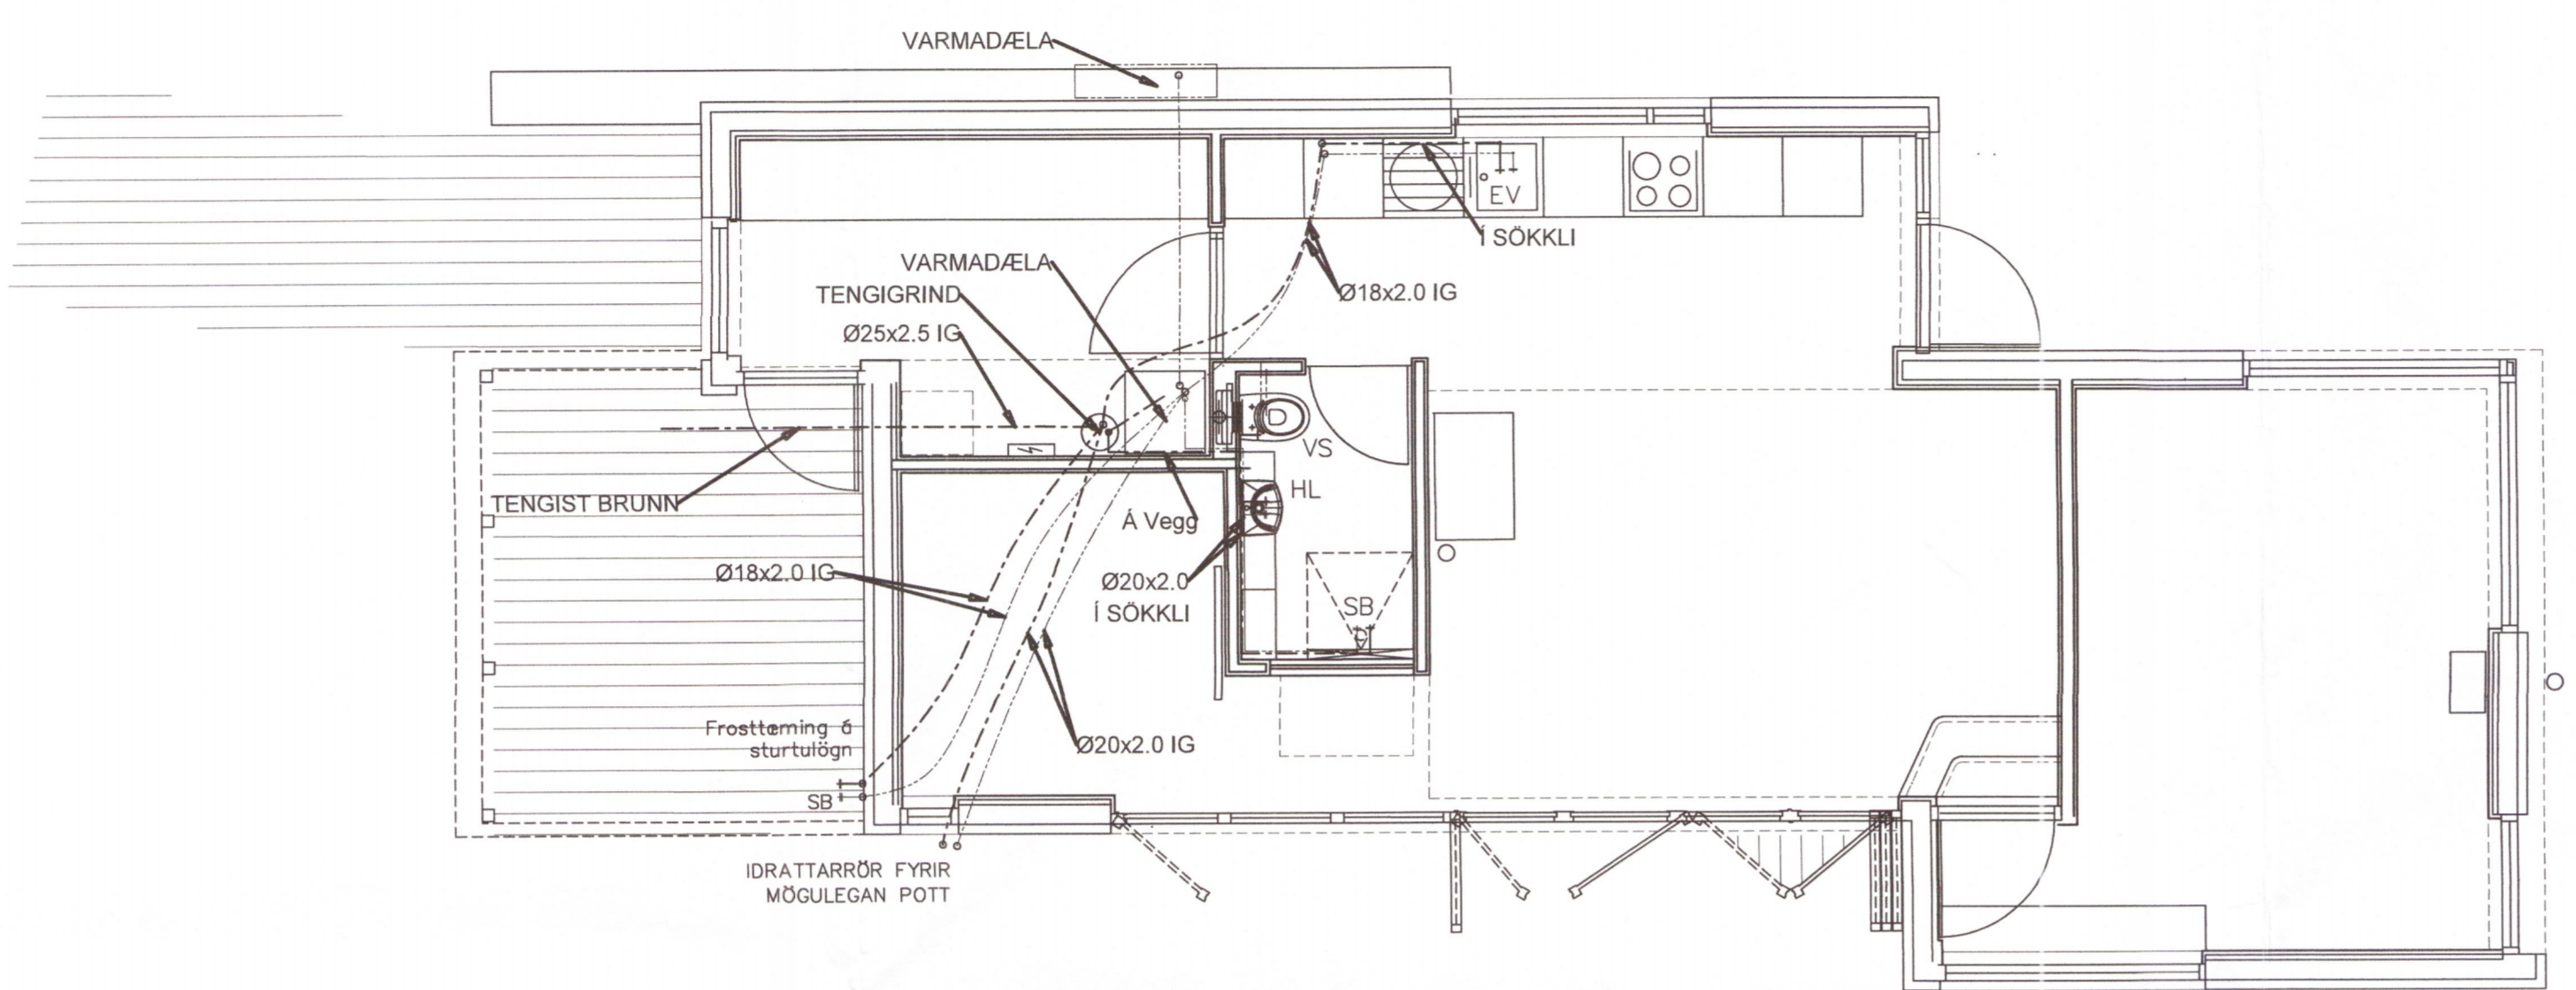

- Skýringar við tengigrind:
1. Kúluloki
  2. Stí
  3. Einstreymisloki
  4. Hita- og þrýstímælir
  5. Hitakútur hitaður með Varmadælu
  6. Tæming

TENGIGRIND NEYSLUVATNSKERFIS

**GRUNNMYND**  
 MKV. 1:50

SKÝRINGAR  
 NEYSLUVATN

PIPUR SÉU PLASTPIPUR SÚREFNISFRÍAR MEÐ ÁLKÁPU (ALPEX) SKV DIN 18892 OG RYDFRÍU STÁLI (RS) AISI 316.

RÖR Í VATNSLÖGN SKULU ÞOLA 70°C SAMFELT VIÐ 0.7Mpa VINNUPRÝSTING OG PRÓFST MEÐ 1.0Mpa VATNSPRÝSTINGI ÁÐUR EN LEIÐSLUR ERU HULDAR EÐA KERFIÐ TEKIÐ Í NOTKUN.

TENGISTYKKI SKULU VERA ÚR AFSINKUNARÞOLNU MESSING OG HÆFA RÖRUM. FÓÐURRÖR SKULU VERA ÚR PLASTI (POLYETYLEN).

RYDFRÍAR PÍPUR SKULU VERA MIÐLUNGSPYKKAR SETTAR SAMAN Á RIÐFRÍUM PRESSUFITTINGS SEM ERU SAMSVARDI PÍPUNUM.

BIL MILLI FESTINGA LÁRÉTTRA LEIÐSLNA SKAL VERA SKV. FYRIRMÆLUM FRAMLEIÐANDA ÞEIRRA EN ÞÓ MEST 2.0m.

SÝNILEGAR LEIÐSLUR NÆST TÖPPUNARSTAÐ SKULU VERA ÓEINGRAÐAR.

LEIÐSLUR AÐRAR EN LEIÐSLUR Í FÓÐURRÖRUM OG GREINIRÖR SLÖKKVILAGNAR. SKAL EINANGRA MEÐ STEINULLARHÖLKUM EÐA ÖÐRU JAFN GÖÐU SEM BYGGINGARYFIRVÖLD SAMÞYKKA.

RAKAVERJA SKAL RYDFRÍAR PÍPUR FYRIR KALT VATN MEÐ SILSAPAPPA UNDIR EINANGRUN.

STOFNLAGNIR OG GREINILAGNIR AÐ BRUNASLÖNGUM SKULU VERA ÚR RYDFRÍU STÁLI (RS) AISI 316.

LEIÐSLUR FYRIR HEITT OG KALT VATN SKAL VEFJA MEÐ PLASTI UTAN UM EINANGRUN.

ALLT EFNI OG FRÁGANGUR KERFISINS SÉ Í SAMRÆMI VIÐ ÁKVÆÐI IST 67 OG GILDANDI REGLUGERÐIR.

FYLGJA SKAL FYRIRMÆLUM FRAMLEIÐANDA RÖRANNA UM MEÐFERÐ, LAGNINGU OG TENGINGU ÞEIRRA.

ALLT EFNI SKAL HAFNA LAGNEFNISVOTTUN.

6.4 ALMENNNT

BRUNAPÉTTINGA SKAL HITA- OG NEYSLUVATNSLAGNIR ÖLLMÁL ERU GEFIN Í METRUM, SENTIMETRUM EÐA MILLIMETRUM. HÆÐIR ERU Í METRUM Í STADBUNDNU HÆÐARKERFI REYKJAVÍKUR. MÁLSETNINGAR ERU Í SENTIMETRUM OG ÞVERMÁL LAGNA Í MILLIMETRUM.

- SB = Sturtubað  
 HL = Handlaug  
 VS = Salerni  
 EV = Eldhúsvaskur

----- HEITT NEYSLUVATN  
 - - - - - KALT NEYSLUVATN

ARTUN ADALHÖNNUÐAR			
BREYTINGAR			
NR.	DAGS.	BREYTING	Sb.
1	03.02.2016	FRUMUTGÁFA	JPJ
NEW NORDIC ENGINEERING ehf. kt. 520914-1450 HLÍÐASMÁRI 19, 201 KÓPAVOGUR nne@new-nordic.eu, Sími 854-4080			
SAMÞYKKT	Jökull Jónsson	270675-4209	
VERK Hagavík - Nýhöfn			
TEIKNING LAGNIR GRUNNMYND GRUNNMYND OG KERFISMYND			
HANNAÐ BM	TEIKNAD BM	YFIRFARIÐ DPG	ÍMELKVARÐI 1:50 JA1
DAGS. 03.02.2016	VERK NR. 16003	TEIKNING NR. 302	UTGÁFA NR. 1

