



Skipulags- og byggingarfulltrúi Uppsveita bs.
Yfirfarið
 29. sep. 2016
Ásni Þór
 Byggingarfulltrúi

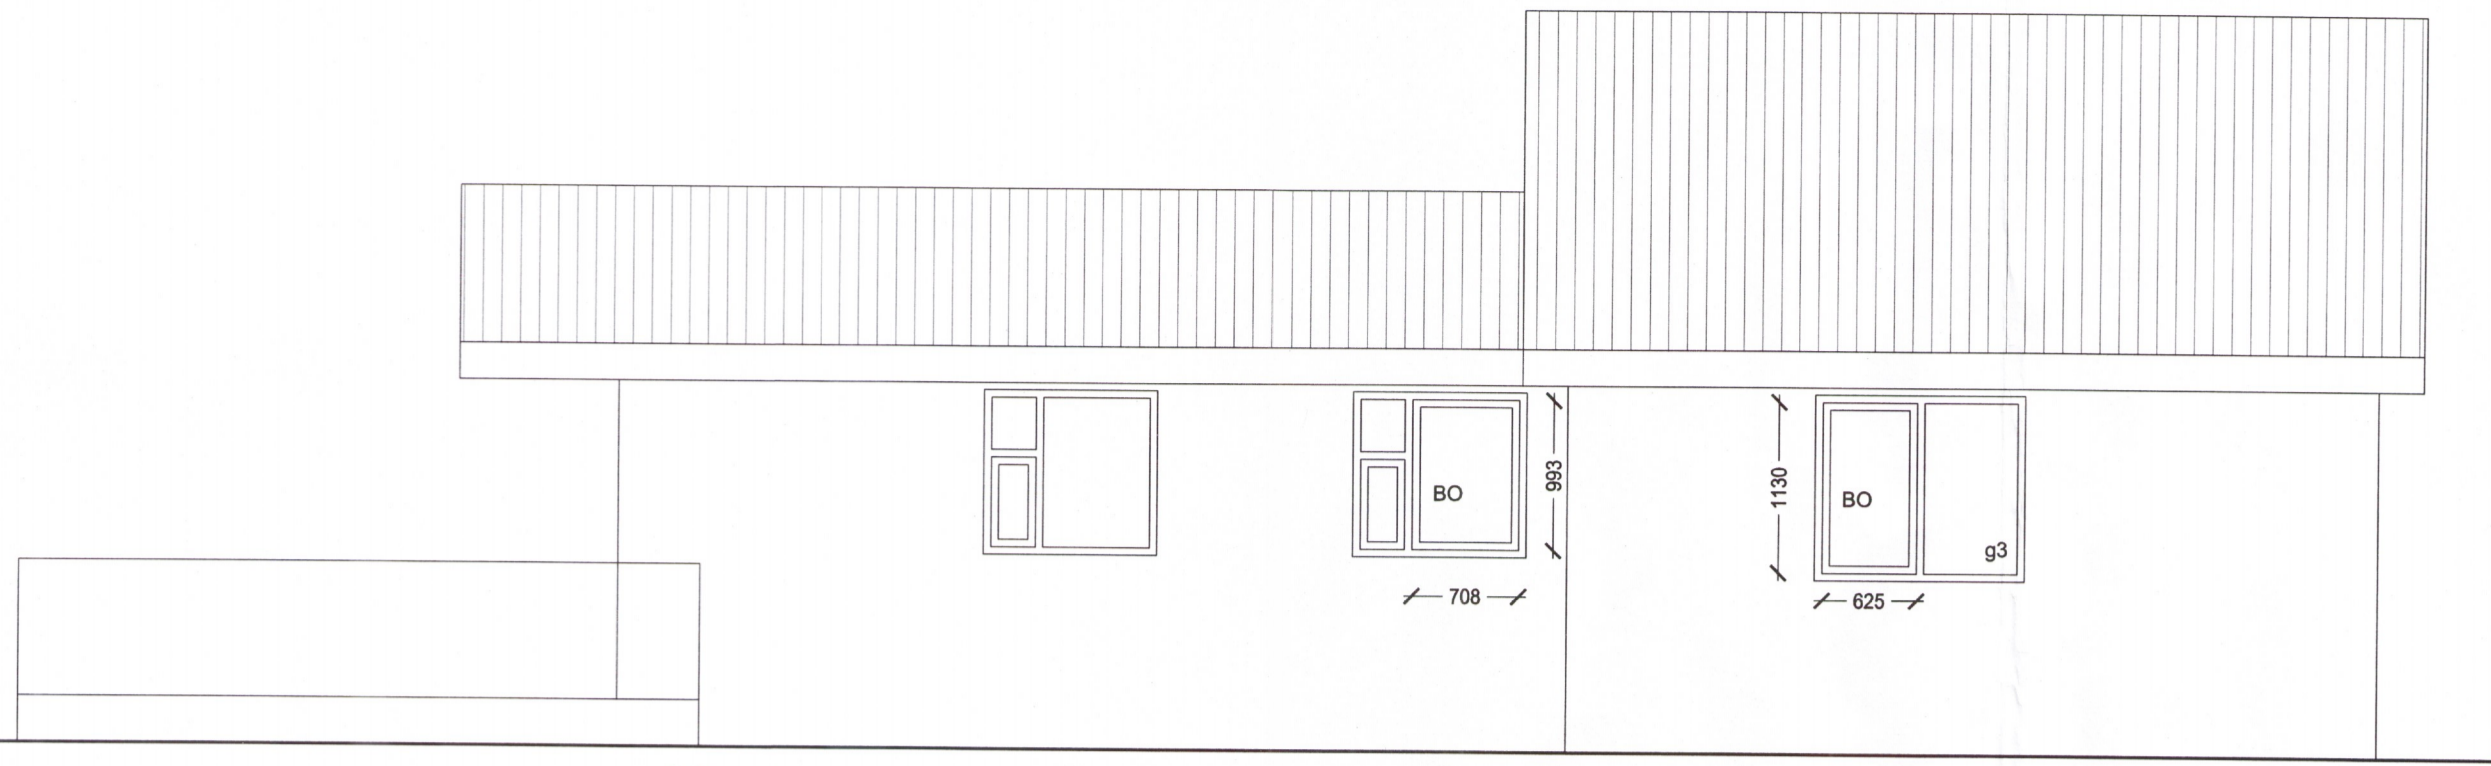

útlit austur
 núverandi sumarhús ný viðbygging

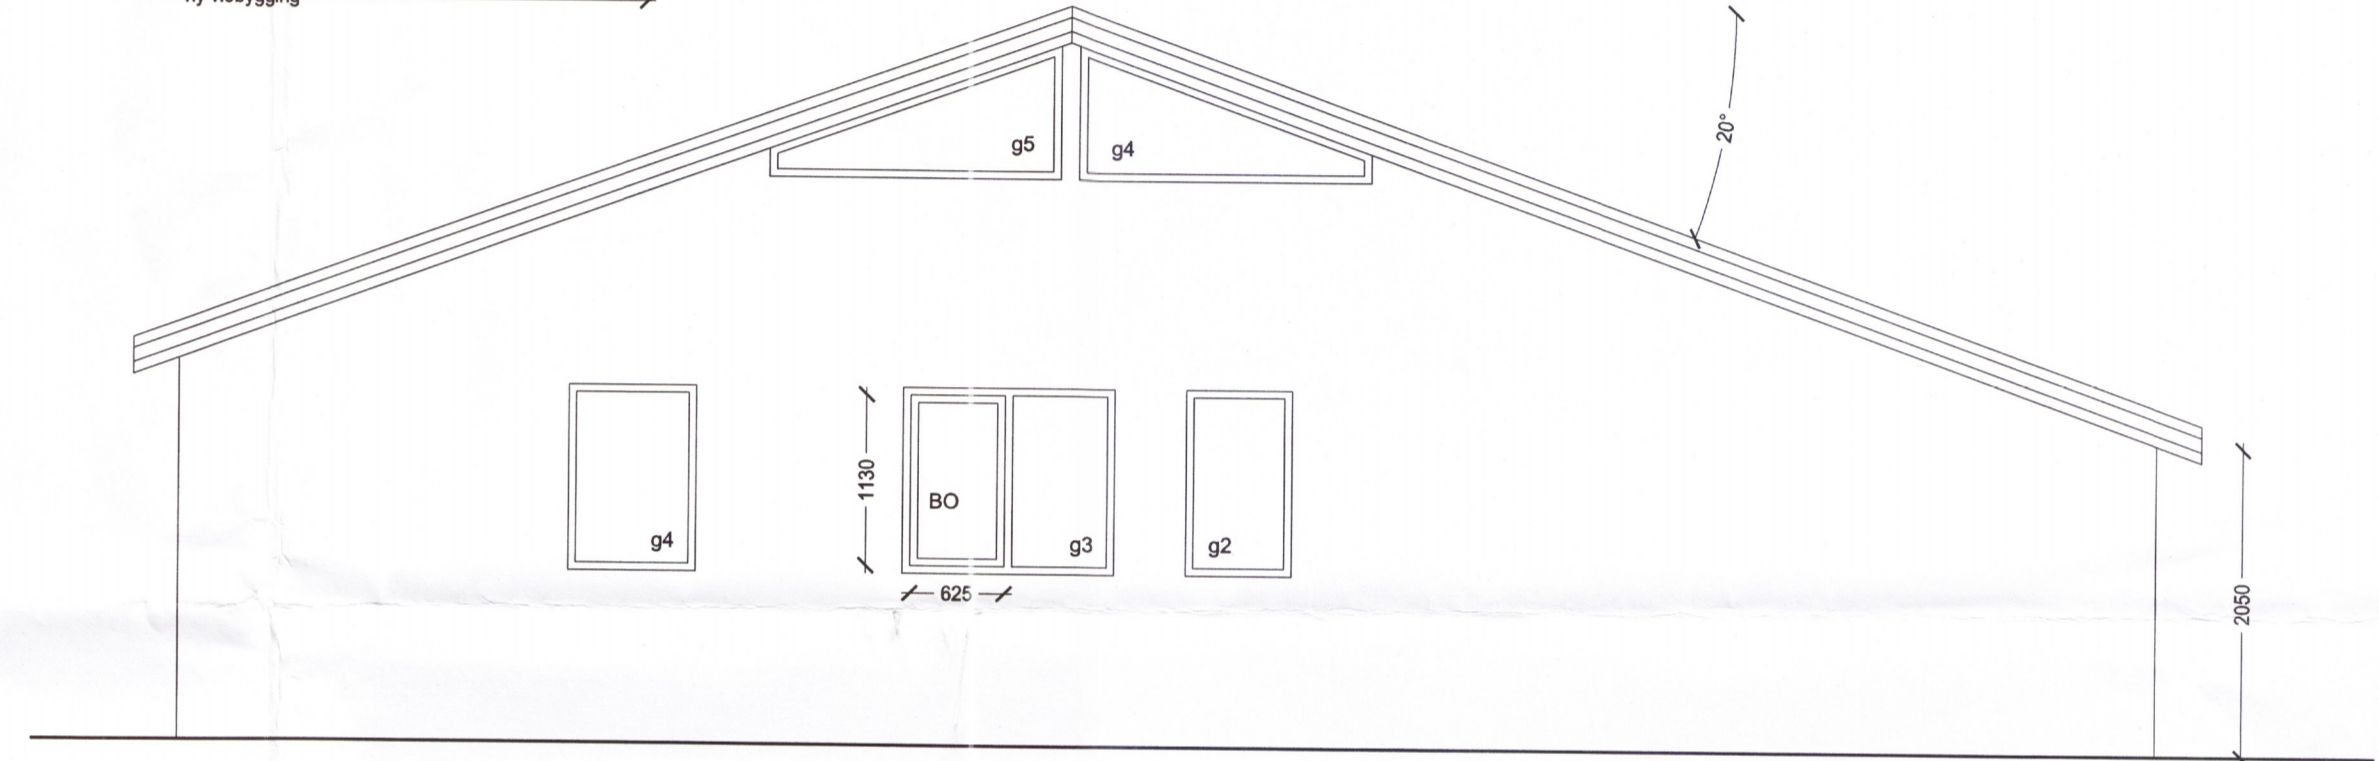

útlit norður
 ný viðbygging



útlit vestur
 ný viðbygging núverandi sumarhús

Hildur Bjarnadóttir, arkitekt
 20.03.62-6409
 Hofteigur 20, sími 899 0415
 netfang. hildurb@mmedia.is

hallkels hólar lóð 65

verkefningar

mkv. 1/50 dags. 12.05.16 tr.

Öll mál staðfærast áður en framkvæmdir hefjast, ósamræmi í teikningum tilkynnist arkitekt strax, öll vafaatriði skal bera undir arkitekt.

Ásni Þór

9312