


Skipulags- og byggingarfulltrúi Uppsveita bs.
 Yfirfarið
 29. sep. 2016
[Signature]
 Byggingarfulltrúi

TIMBURBORD
 PAPPI KEMUR NIÐUR F. BORD
 BLIKNEF SETT Á MILLI PAPPA OG BORDS
 KROSSVIÐUR
 BLIKK KLÆDNING FRAMAN Á KROSSVIÐUR

BÁRA
 PAPPI TVÓFALT LAG
 25X150CM BORD
 EINANGRUN
 LOFTBIL-LOFTUNARRÖR

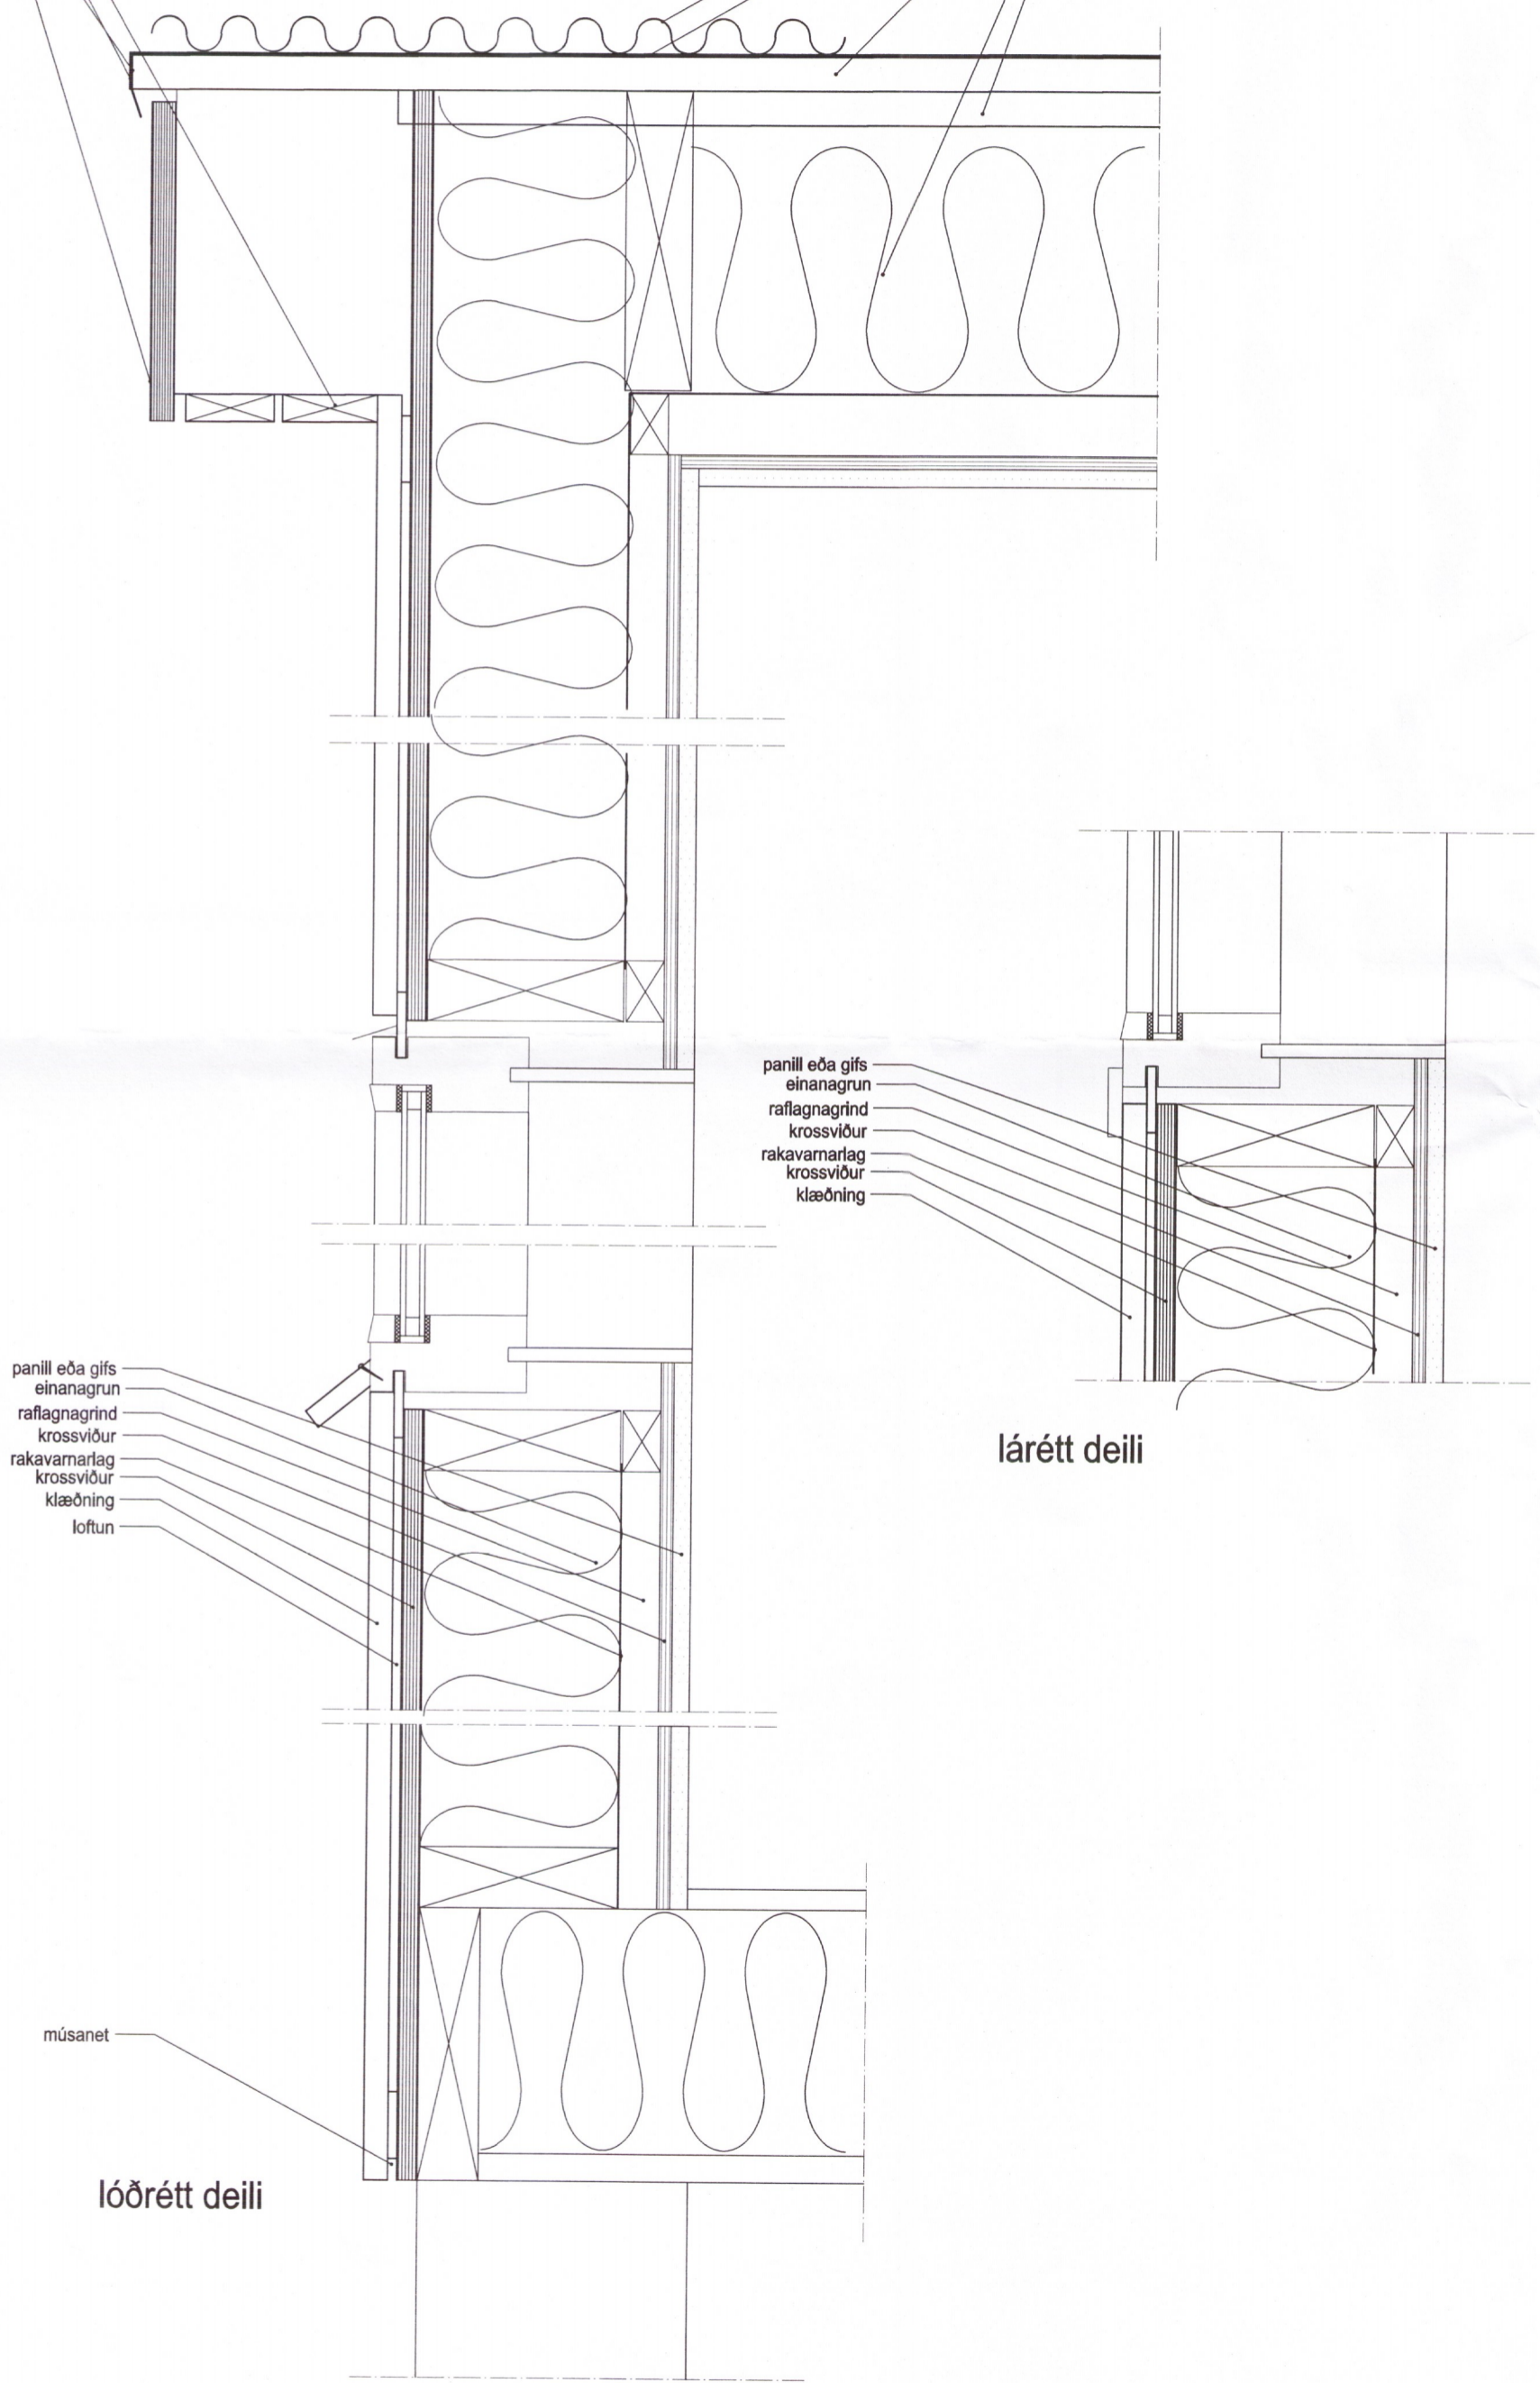

panill eða gifs
 einanagrun
 raflagnagrind
 krossviður
 rakavarnilag
 krossviður
 klæðning

lárétt deili

panill eða gifs
 einanagrun
 raflagnagrind
 krossviður
 rakavarnilag
 krossviður
 klæðning
 loftun

lóðrétt deili

músanet

Hildur Bjarnadóttir, arkitekt
 20.03.62-6409
 Hofteigur 20, sími 899 0415
 netfang. hildurb@mmedia.is

hallkelshólar lóð 65

deili

mkv.1/5 dags. 12.05.16 tr.

Öll mál staðfærast áður en framkvæmdir hefjast, ósamræmi í teikningum tilkynnist arkitekt strax, öll vafaatriði skal bera undir arkitekt.

[Signature]

9316