



Skipulegs- og byggingarfulltrúi úppveita ák.
 Yfirfarið
 29. sep. 2016
[Signature]
 Byggingarfulltrúi


Vatnslagnir, rúmmynd 1:50

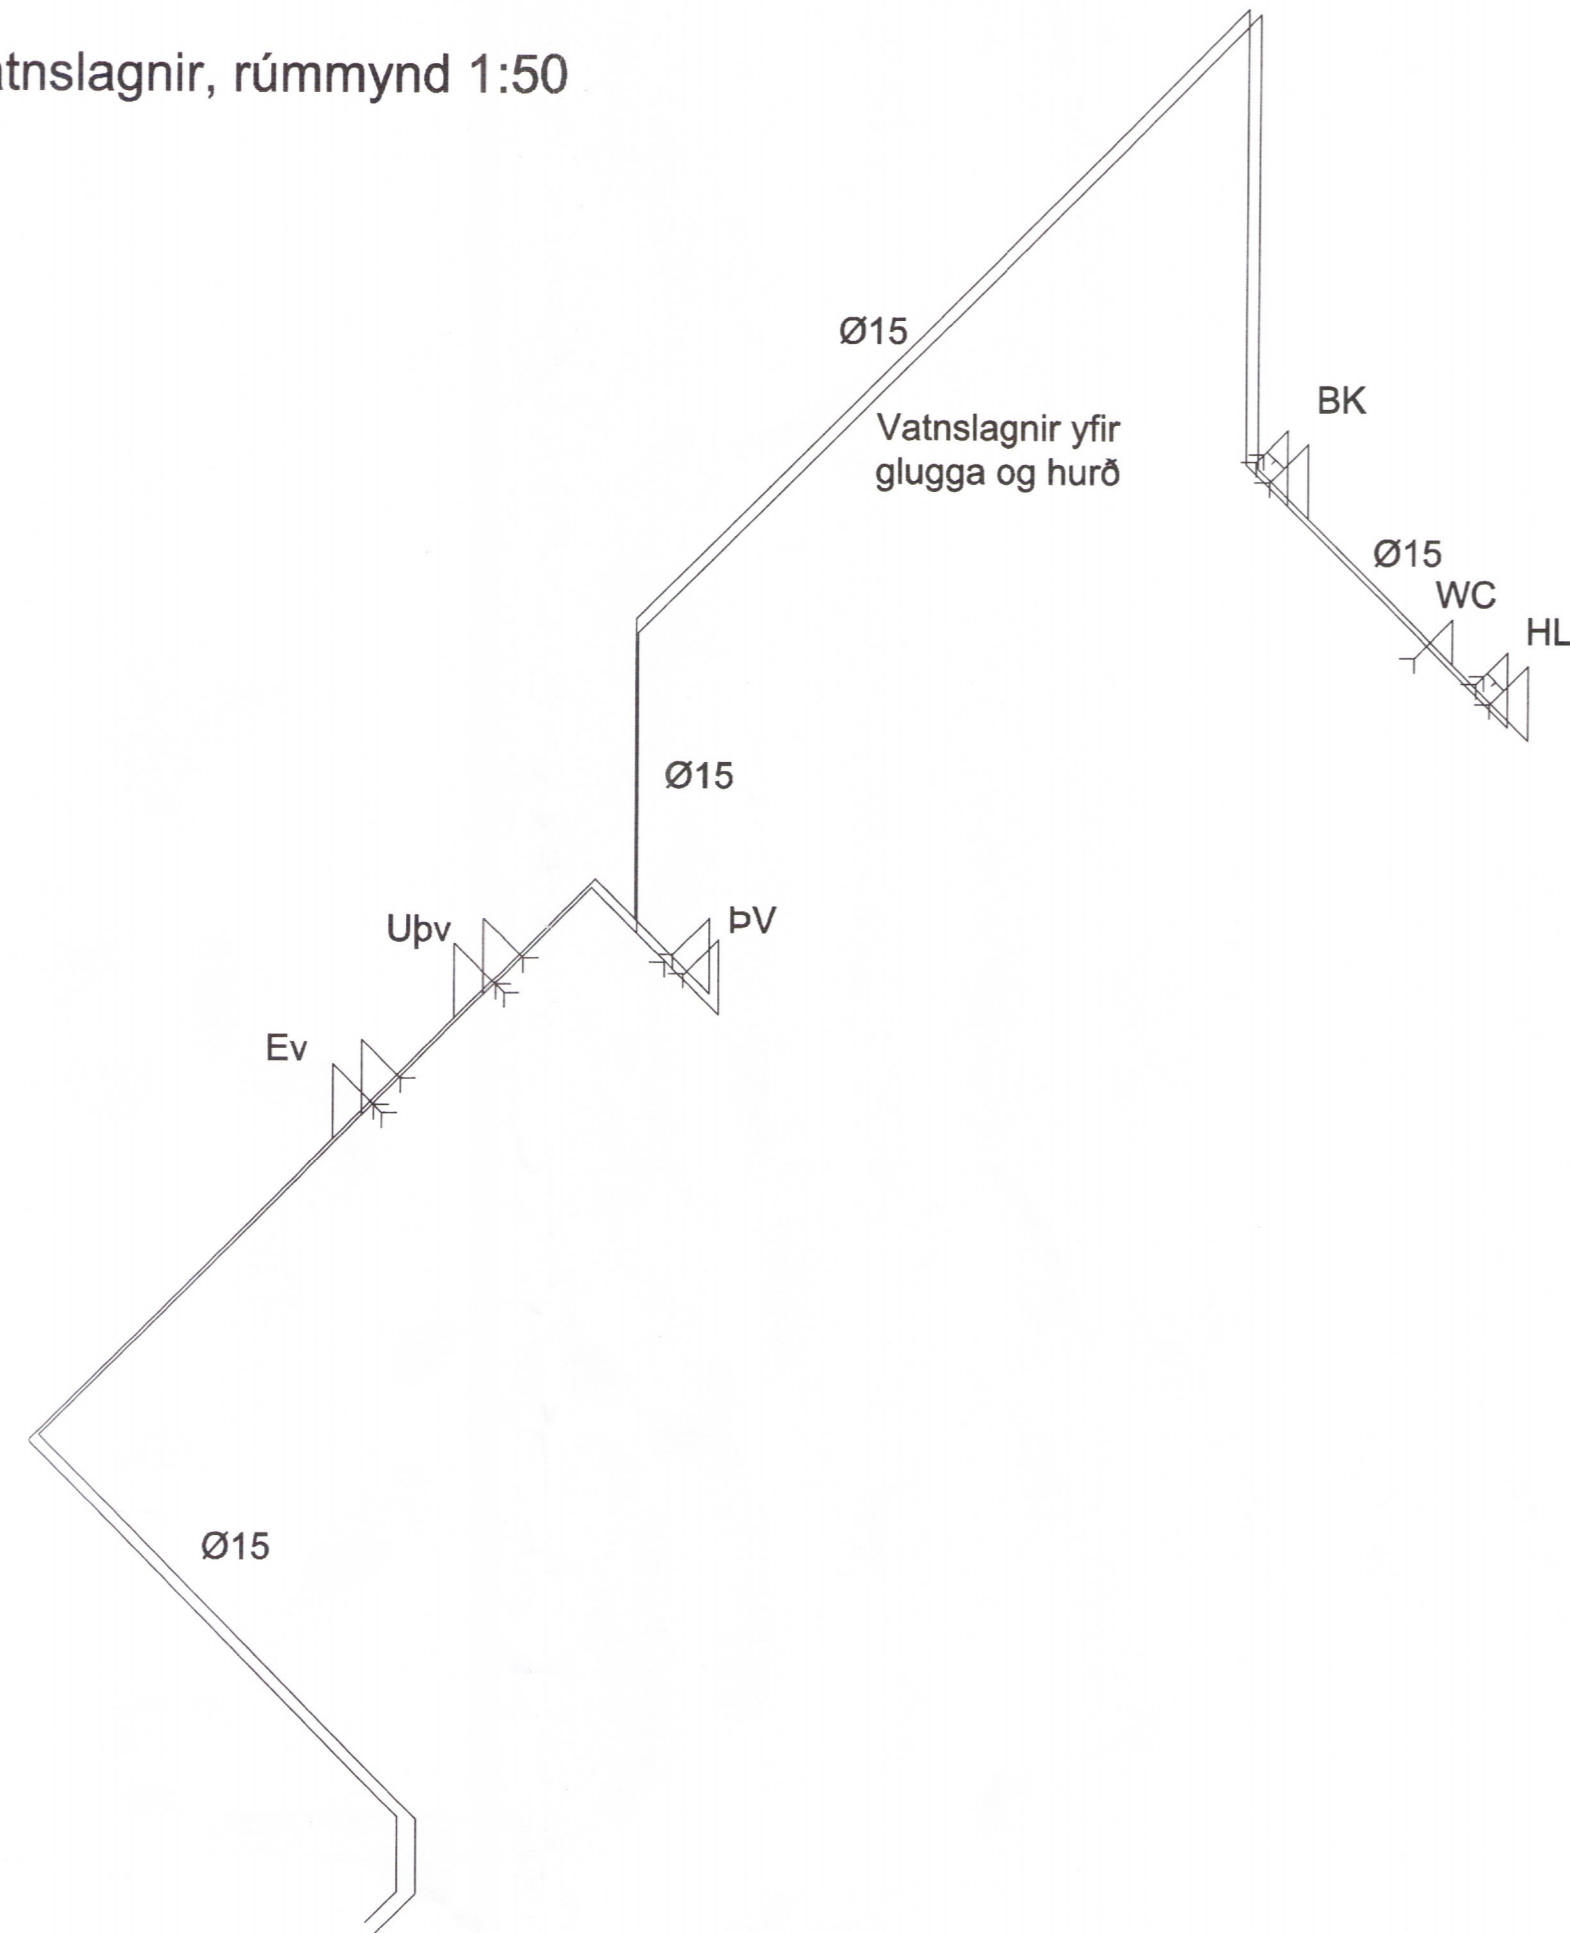


Vatns- og frárennslislagnir, grunnmynd 1:50

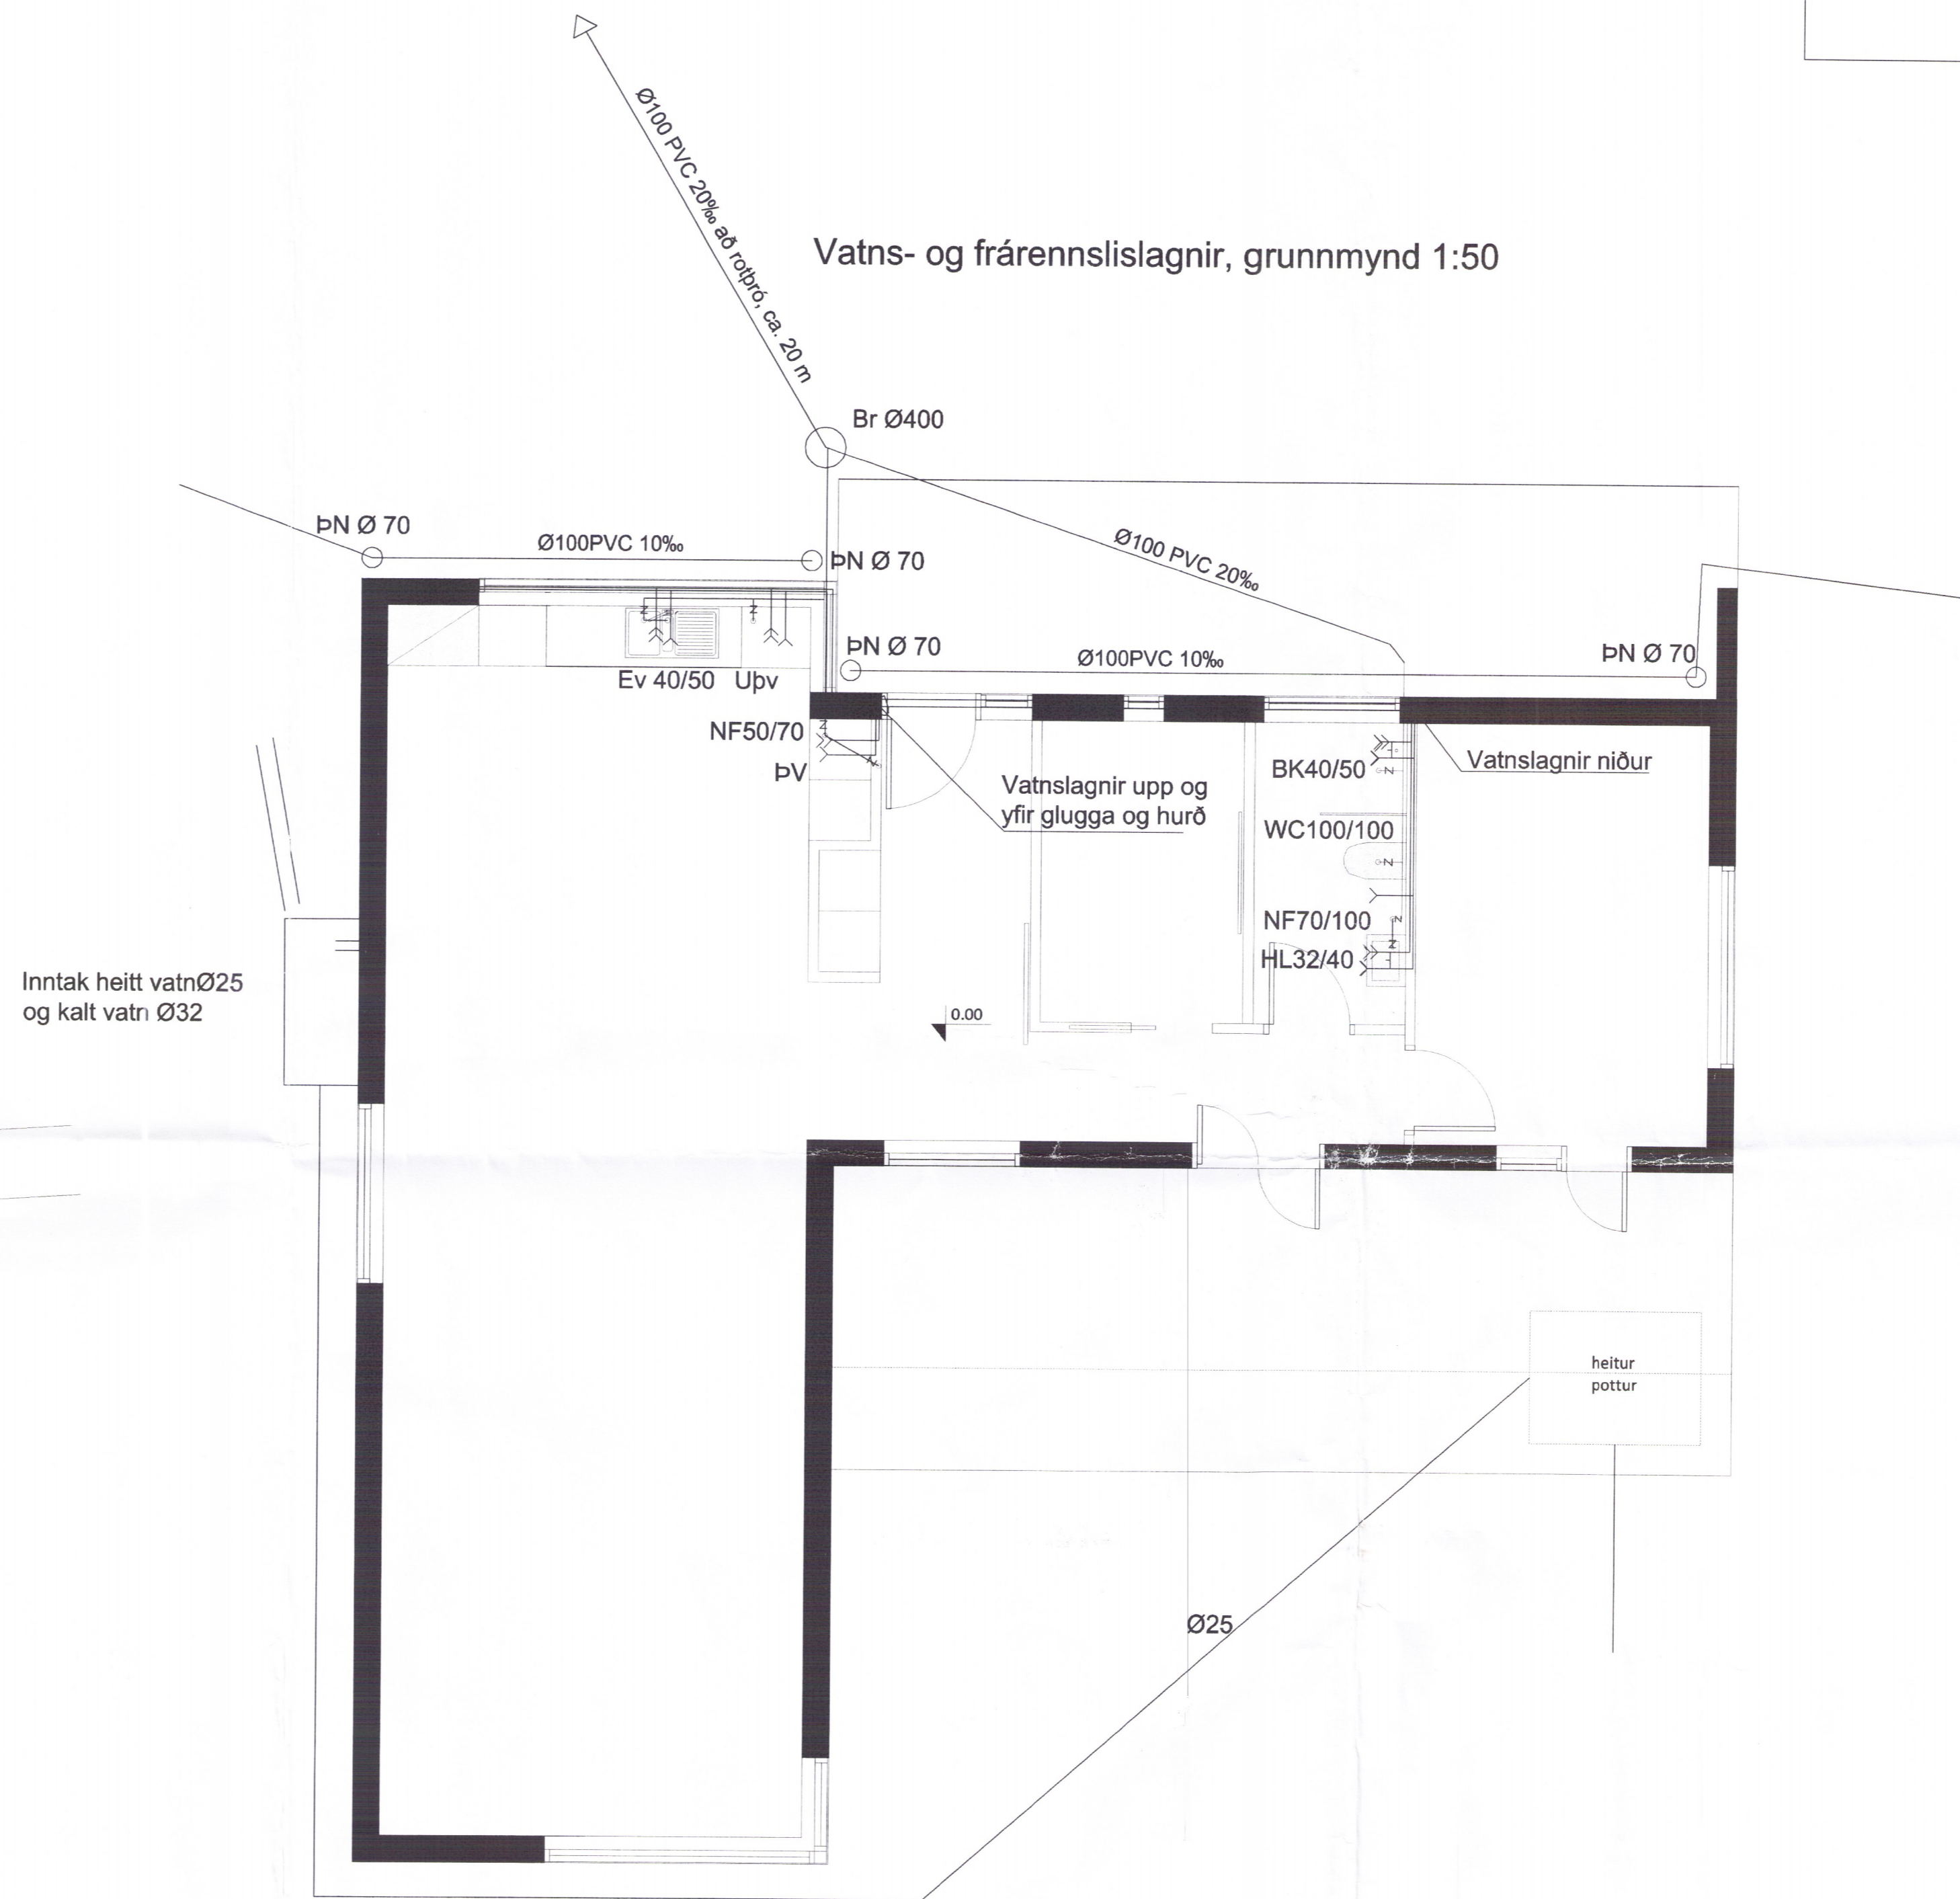

Afstöðumynd 1:500

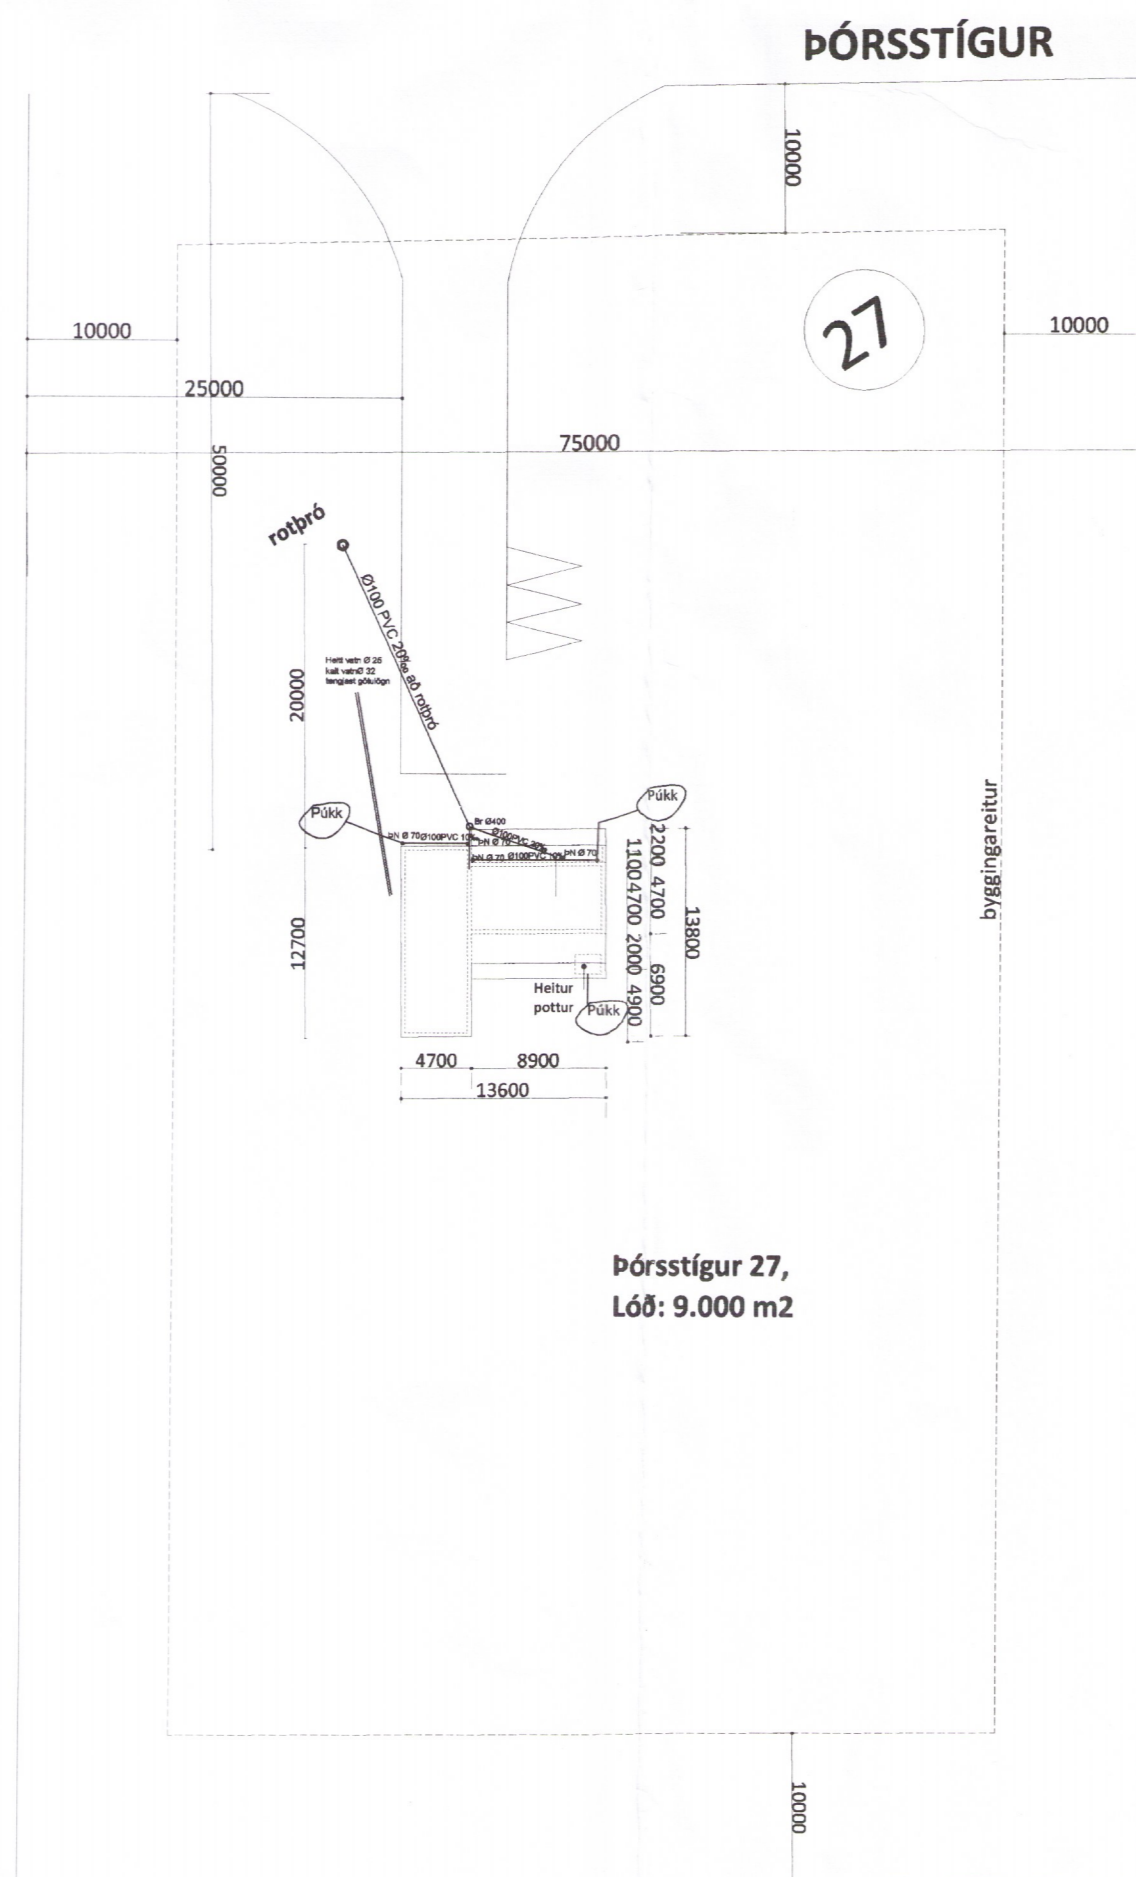

Inntak kalt vatn

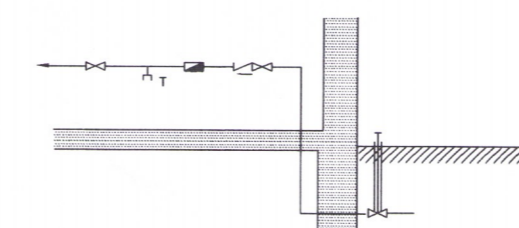

- RENNILOKI
- MELUR
- EINSTREYMISLOKI
- RENNILOKI MED SPINDLI UPP ÖR JÖRD

Kælivatn frá varmaskipti fer um heitan pott og síðan í jörð í þúkki

Vatnslagnaefni álpex. Ef annað efni er notað skal það vottað af Mannvirkjastofnun

[Signature] 11066-3539
 15/6/16

VERKFRÆÐISTOFA HALLDÓRS HANNESSONAR S.8989455 GUNNARSSUNDI 10 HAFNARFIRÐI

Þórsstigur 27, Ásgarðslandi
 Neysluvatns- og frárennslislagnir
 Grunnmynd, rúmmynd og afstöðumynd.

Mkv. 1:50/1:500
 Reiknað H H
 Teiknað HH
 Kl. hönnuðar: 141139-2159
 Breytt

Verk: Þórsstigur 27 Teikn.nr.: 3.1 Dags.: 10. Júní 2016