

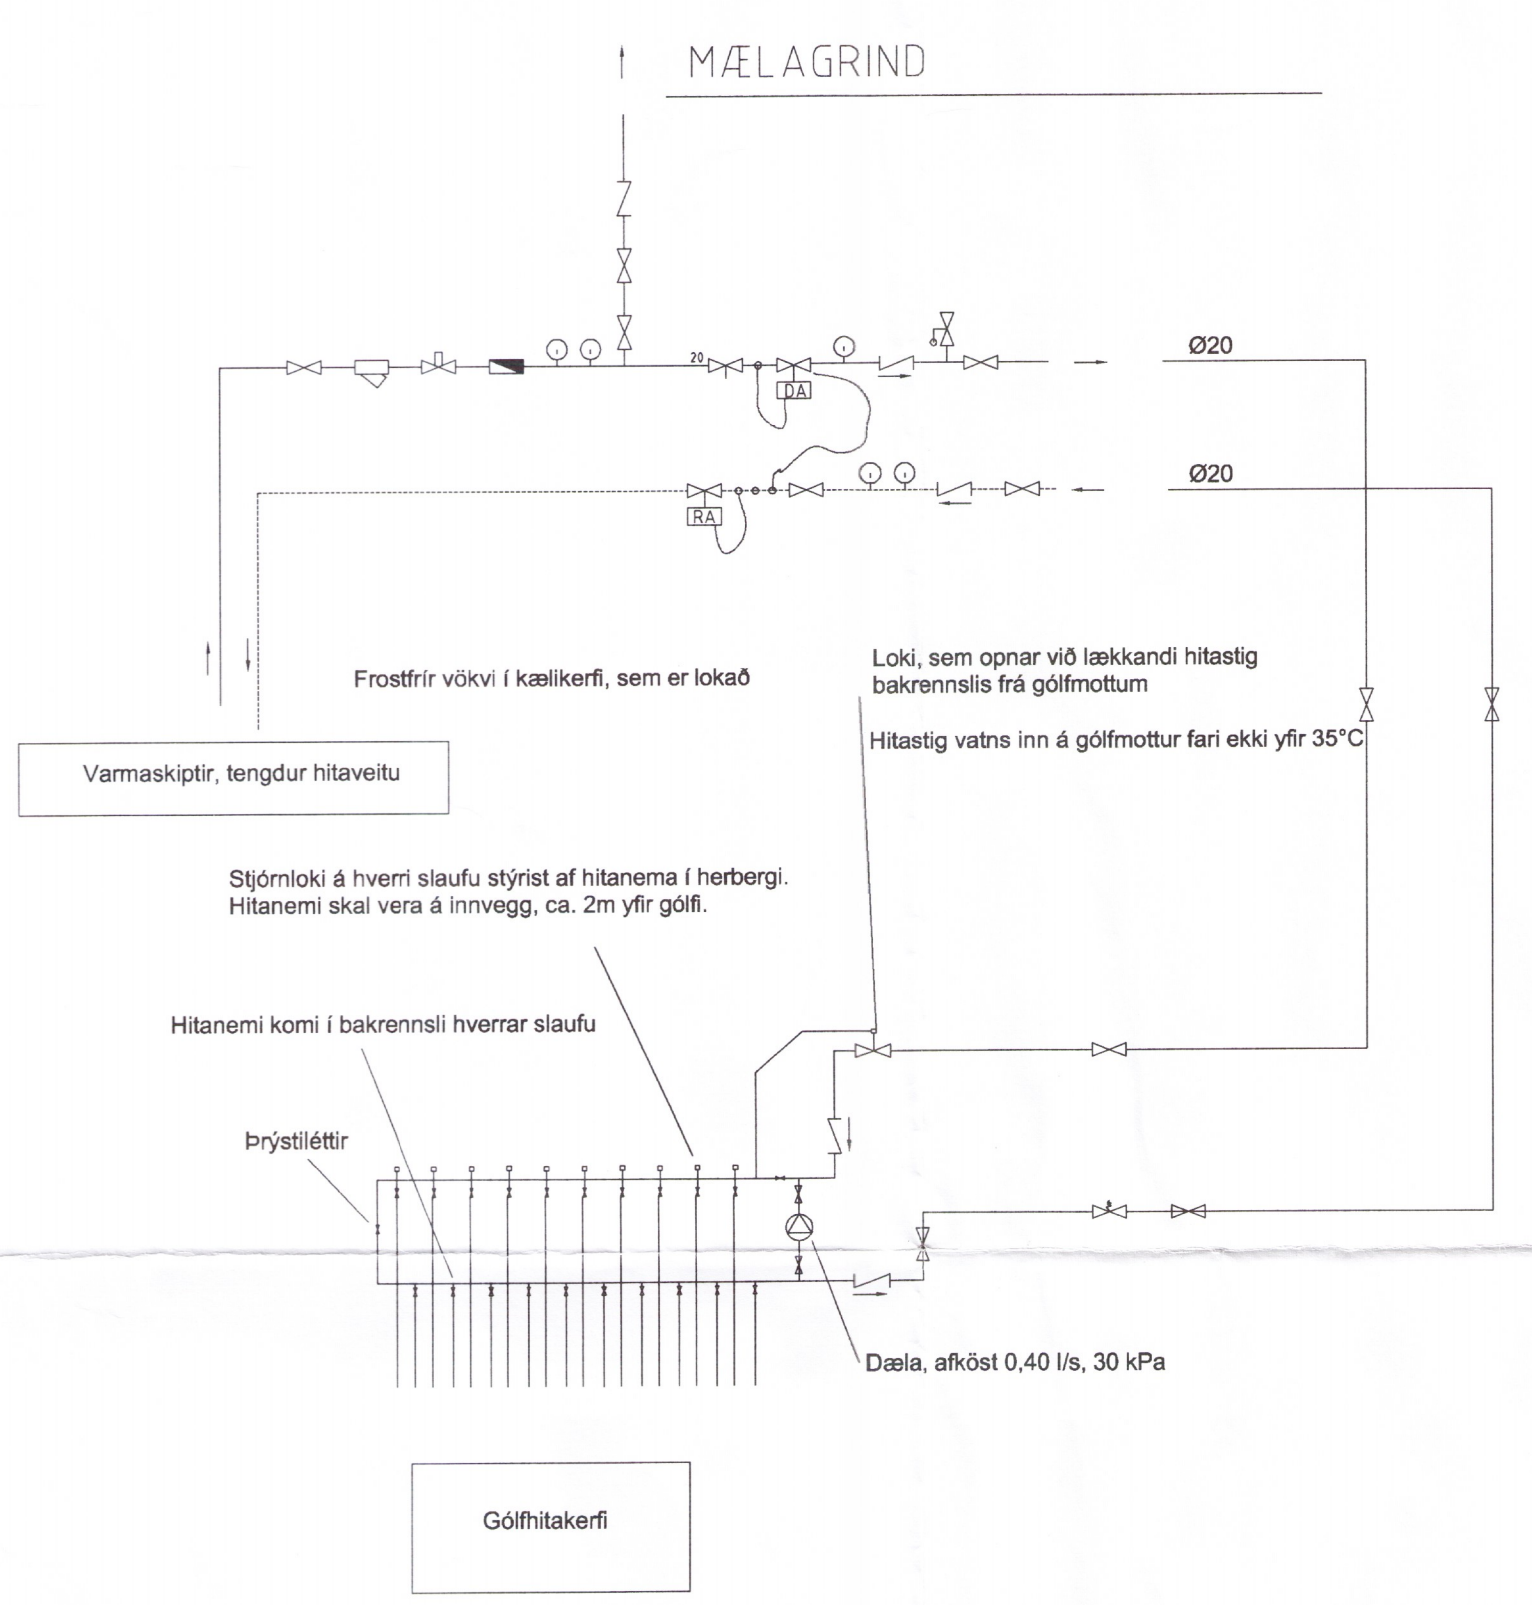


Þórsstígur 27 Ásgarðslandi
 Hitalagnir 1. hæðar
 Grunnmynd 1 : 50

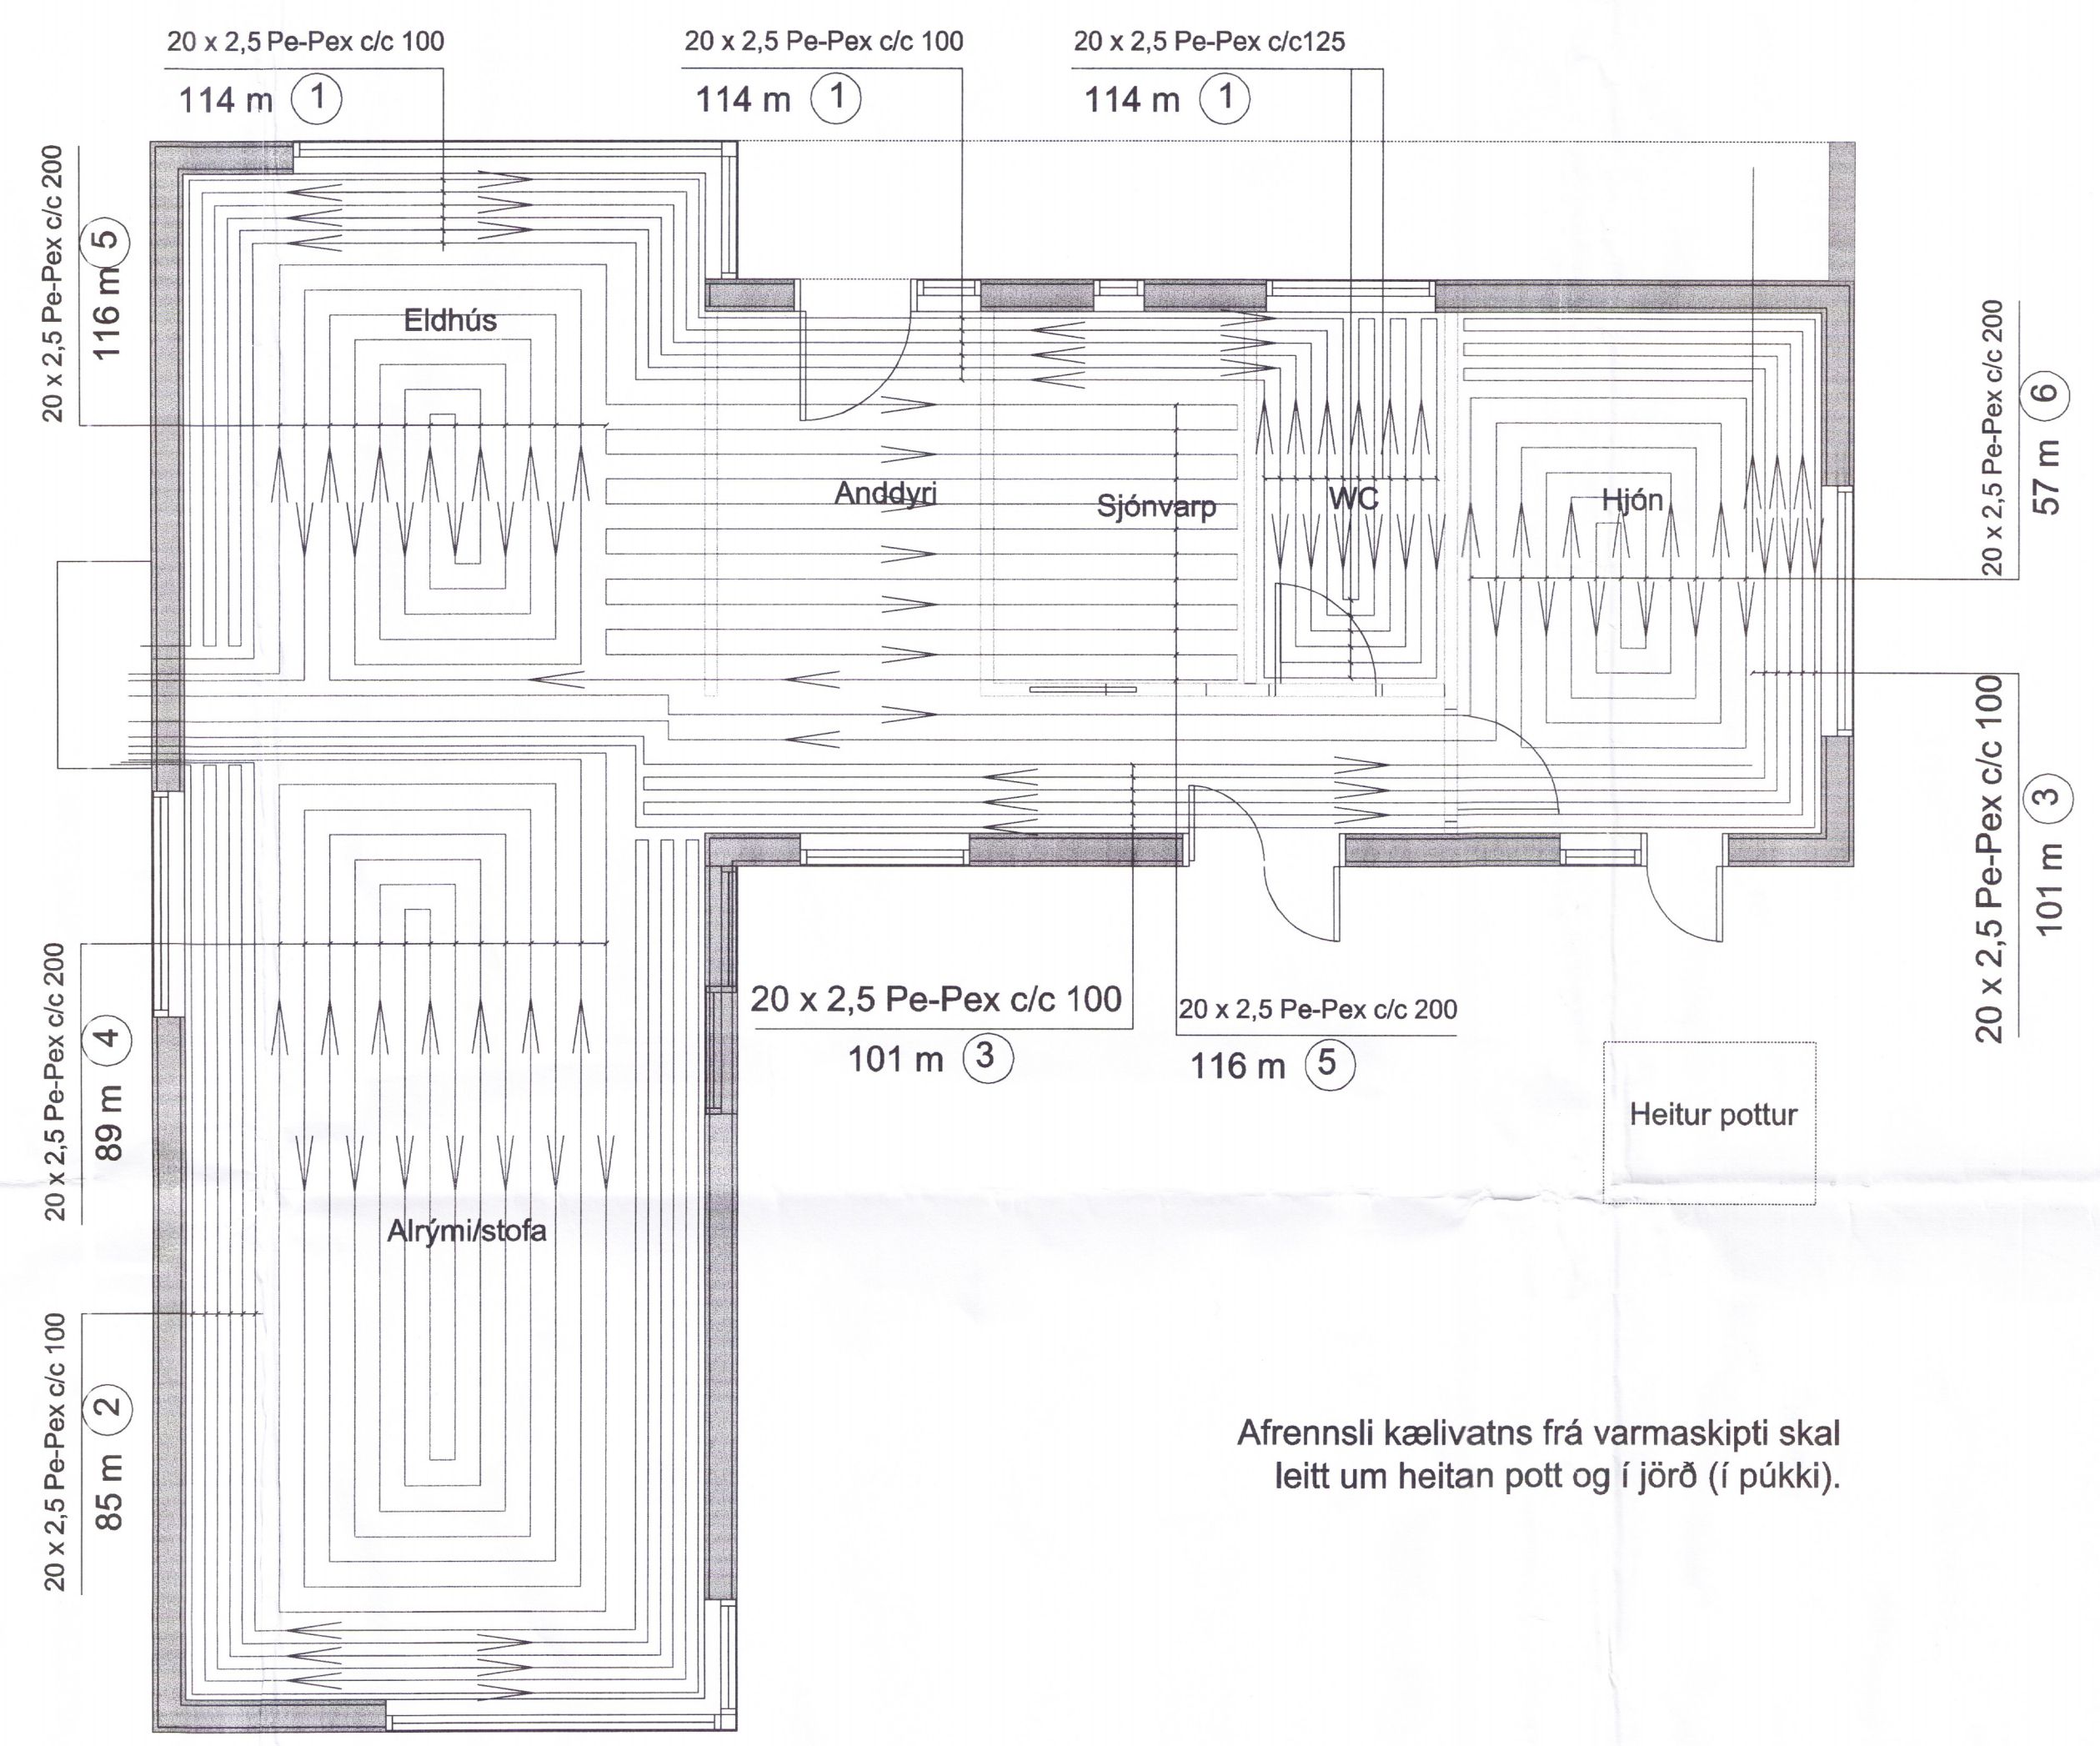


SKÝRINGAR

- LOKI
- EINSRTEYMISLOKI
- HITA- OG ÞRÝSTINGSMÆLIR
- SLA
- ÖRYGGISLOKI
- ÞRÝSTIJAÞNARI; DANFOSS AVD-DA EDA AVDL
- HITASTYRÐUR LOKI
- SLAUFULOKI; DANFOSS AVD-RA
- MÆLIR
- HEMILL
- STILLIHANI
- ÞRÝSTIJAÞNARI SKAL STILLTUR Á LÆGSTU MÖGULEGA STILLINGU, T.D. 1.
- SLAUFULOKI SKAL STILLTUR Á HÆSTU MÖGULEGU STILLINGU T.D. 5.
- FRAMRENNSLI
- FRAMVENNSLI HITAVEITU
- BAKRENNSLI HITAVEITU
- HEITT NEYSLUVATN
- KALT NEYSLUVATN
- HITAMÆLIR
- ÞRÝSTIMÆLIR

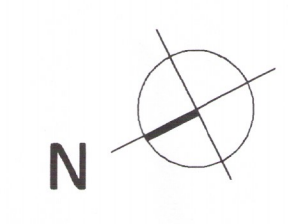

Afrennsli kælivatns frá varmaskipti skal leitt um heitan pott og í jörð (í púkki).

GÓLF OG LAGNIR, SNIÐ

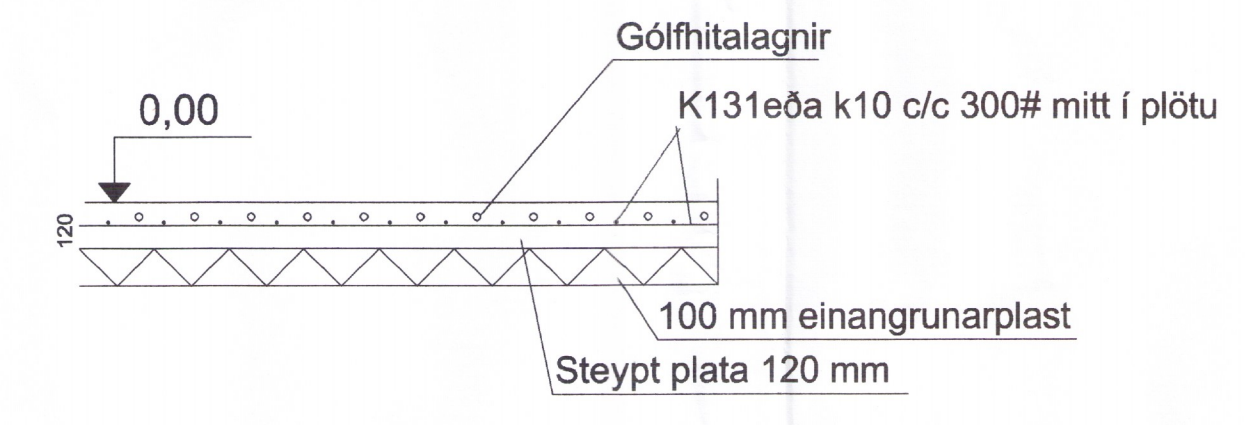

Gólfhitalagnir:
 20x2,5 Pe-Pex c/c 100/125/200

Handwritten signature and date
 15/6 '16

VERKFRÆDISTOFA	HALLDÓRS HANNESSONAR S.8989455 GUNNARSSUNDI 10 HAFNARFIRDI
Þórsstígur 27, Ásgarðslandi	Mkv. 1:50
Gólfhitalagnir	Reiknað H H
	Teiknað HH
	Kt. hönnuðar:141139-2159
	Brætt
Verk: Þórsstígur 27	Teikn.nr.: 4.1
	Dags: 10. júní 2016