


1266


Skipulags- og byggingarfulltrúi Úppsveita bs.
Yfirfarið
29. sep. 2016
Rúna Guð
Byggingarfulltrúi

Vegggrindur 1:50

Austurhlið

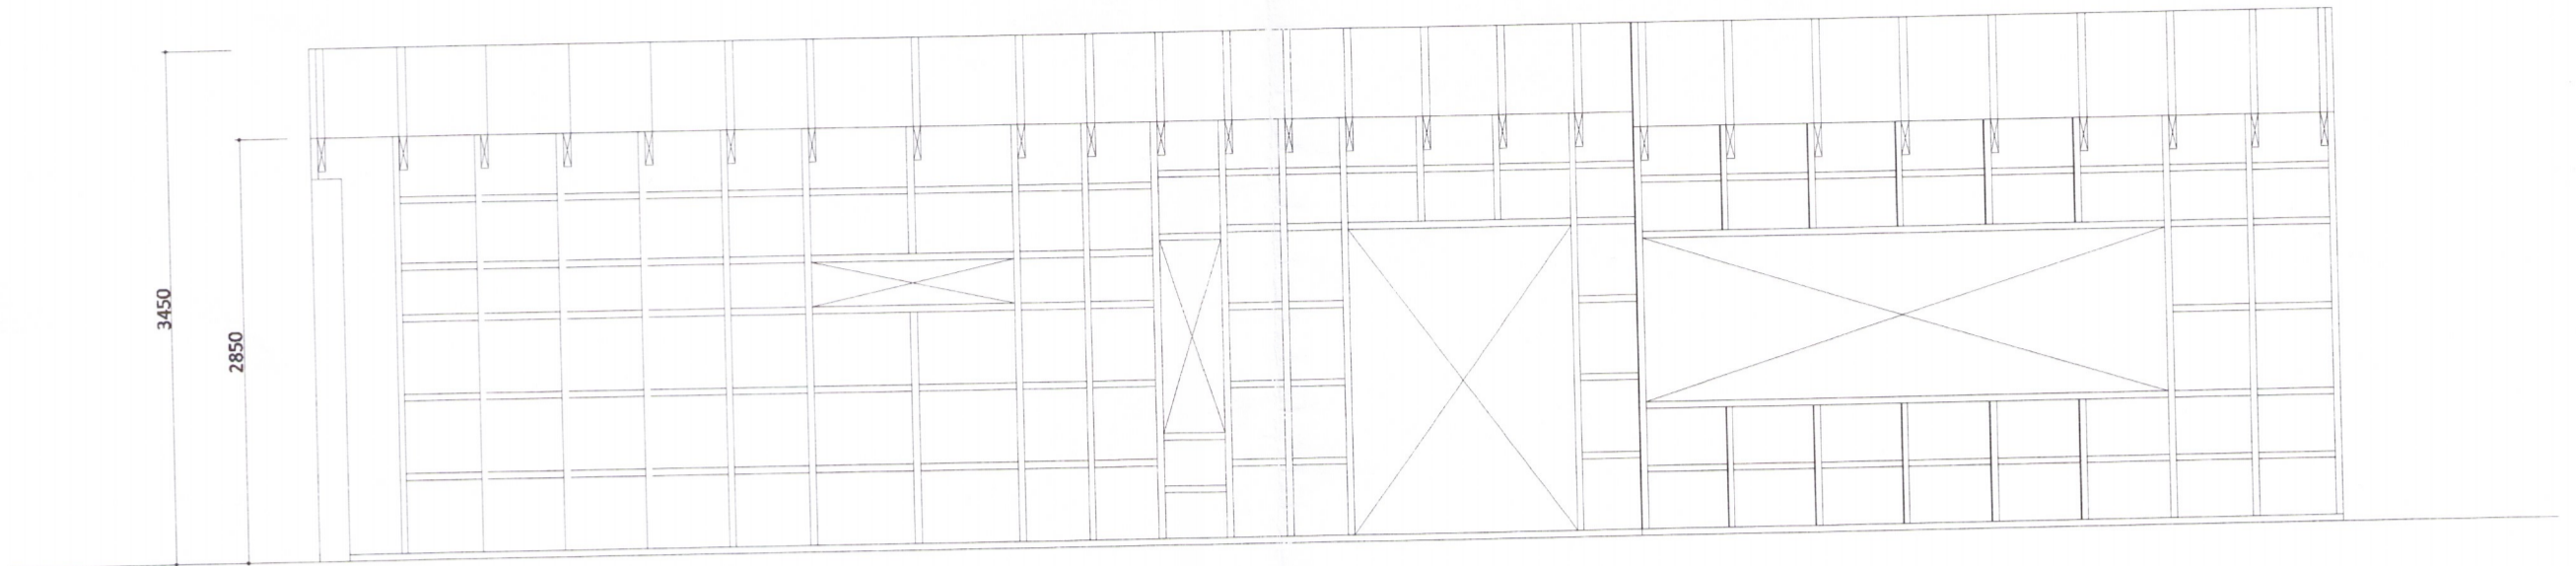


Suðurhlið

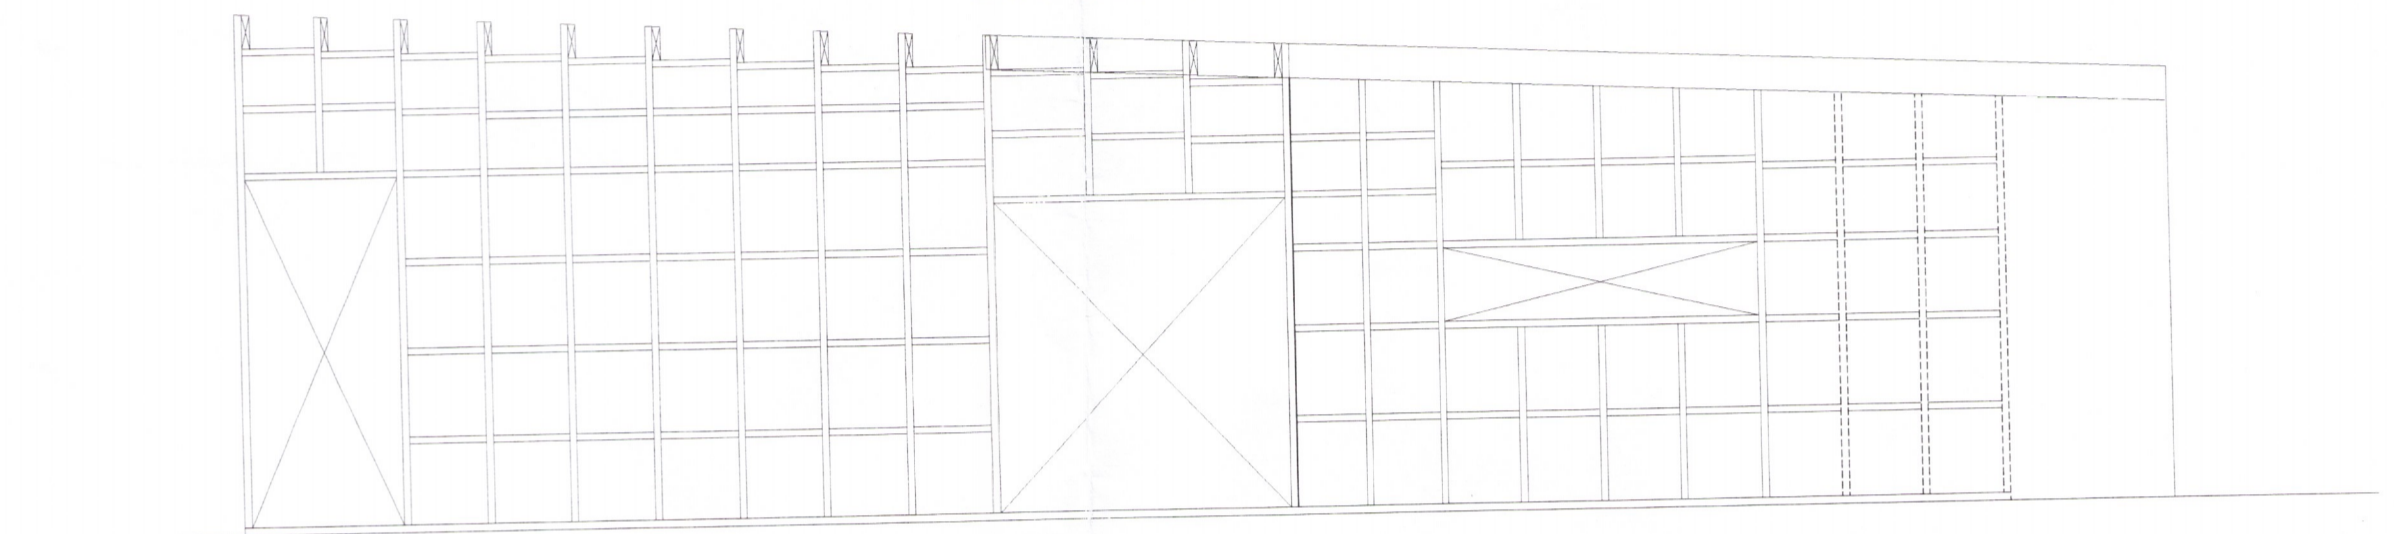

Norðurhlið



Vesturhlið

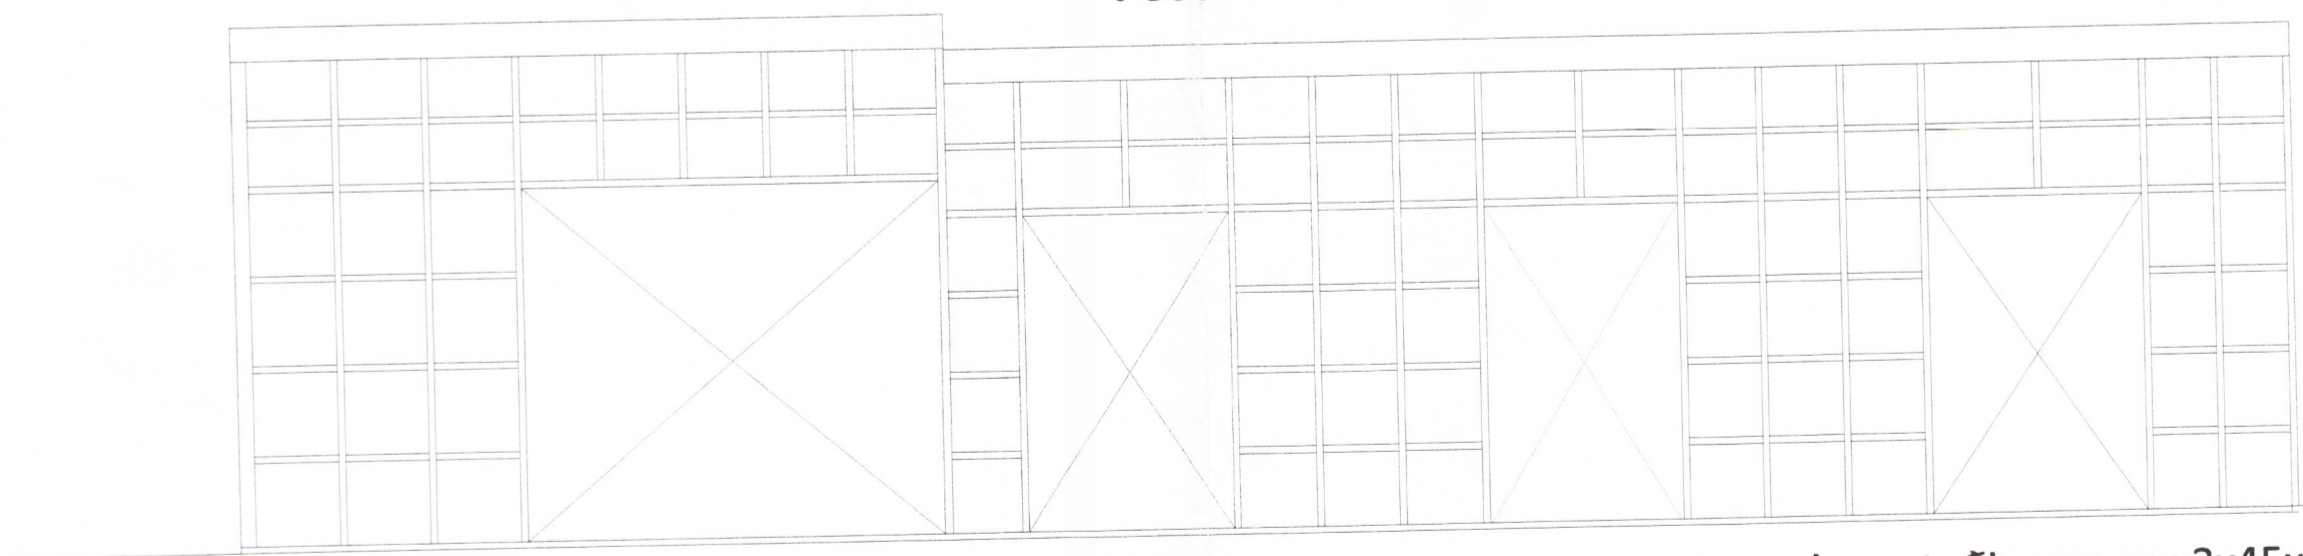


Allar stoðir og lausholt í grind eru 45x145, nema hornstoðir, sem eru 2x45x145

Festing "reima" og veggstoða á steypum undirstöðum 1:20.



Sjá annars teikningu nr. 1.1

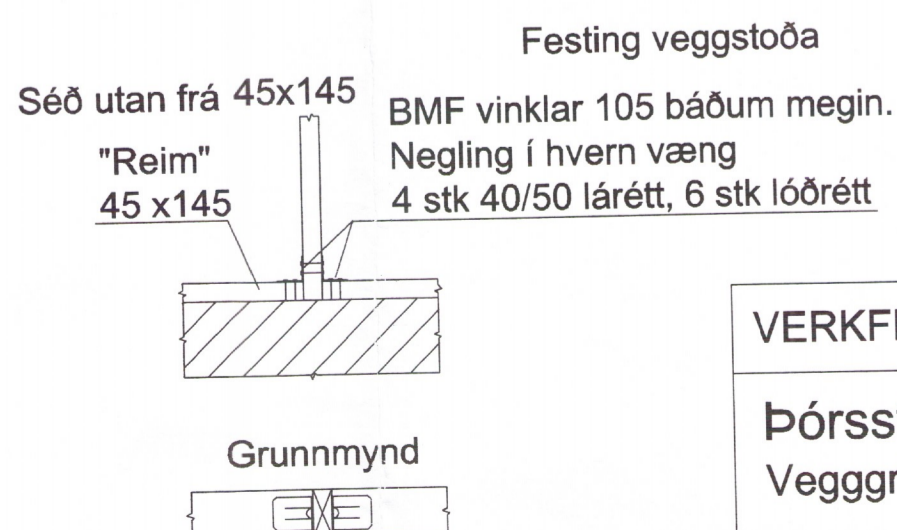

Rúna Guð 111066-35
15/6 '16 HAP

VERKFRÆÐISTOFA	HALLDÓRS HANNESSONAR S.898945 GUNNARSSUNDI 10 HAFNARFIRÐI
Þórsstígur 27, Ásgarðslandi	Mkv. 1:50/1:20
Vegggrindur	Reiknað HH
	Teiknað HH
	Kt. hönnuðar: 141139-2
	Breytt:
Verk: Þórsstígur 27	Teikn.nr.: 1.2
	Dags.: 10. júní 2016