


Sperruplan grunnmynd 1:50

Skipulags- og byggingarfulltrúi Uppsveita bs.
 Yfirfarið
 29. sep. 2016
Þórunn Þórunn
 Byggingarfulltrúi

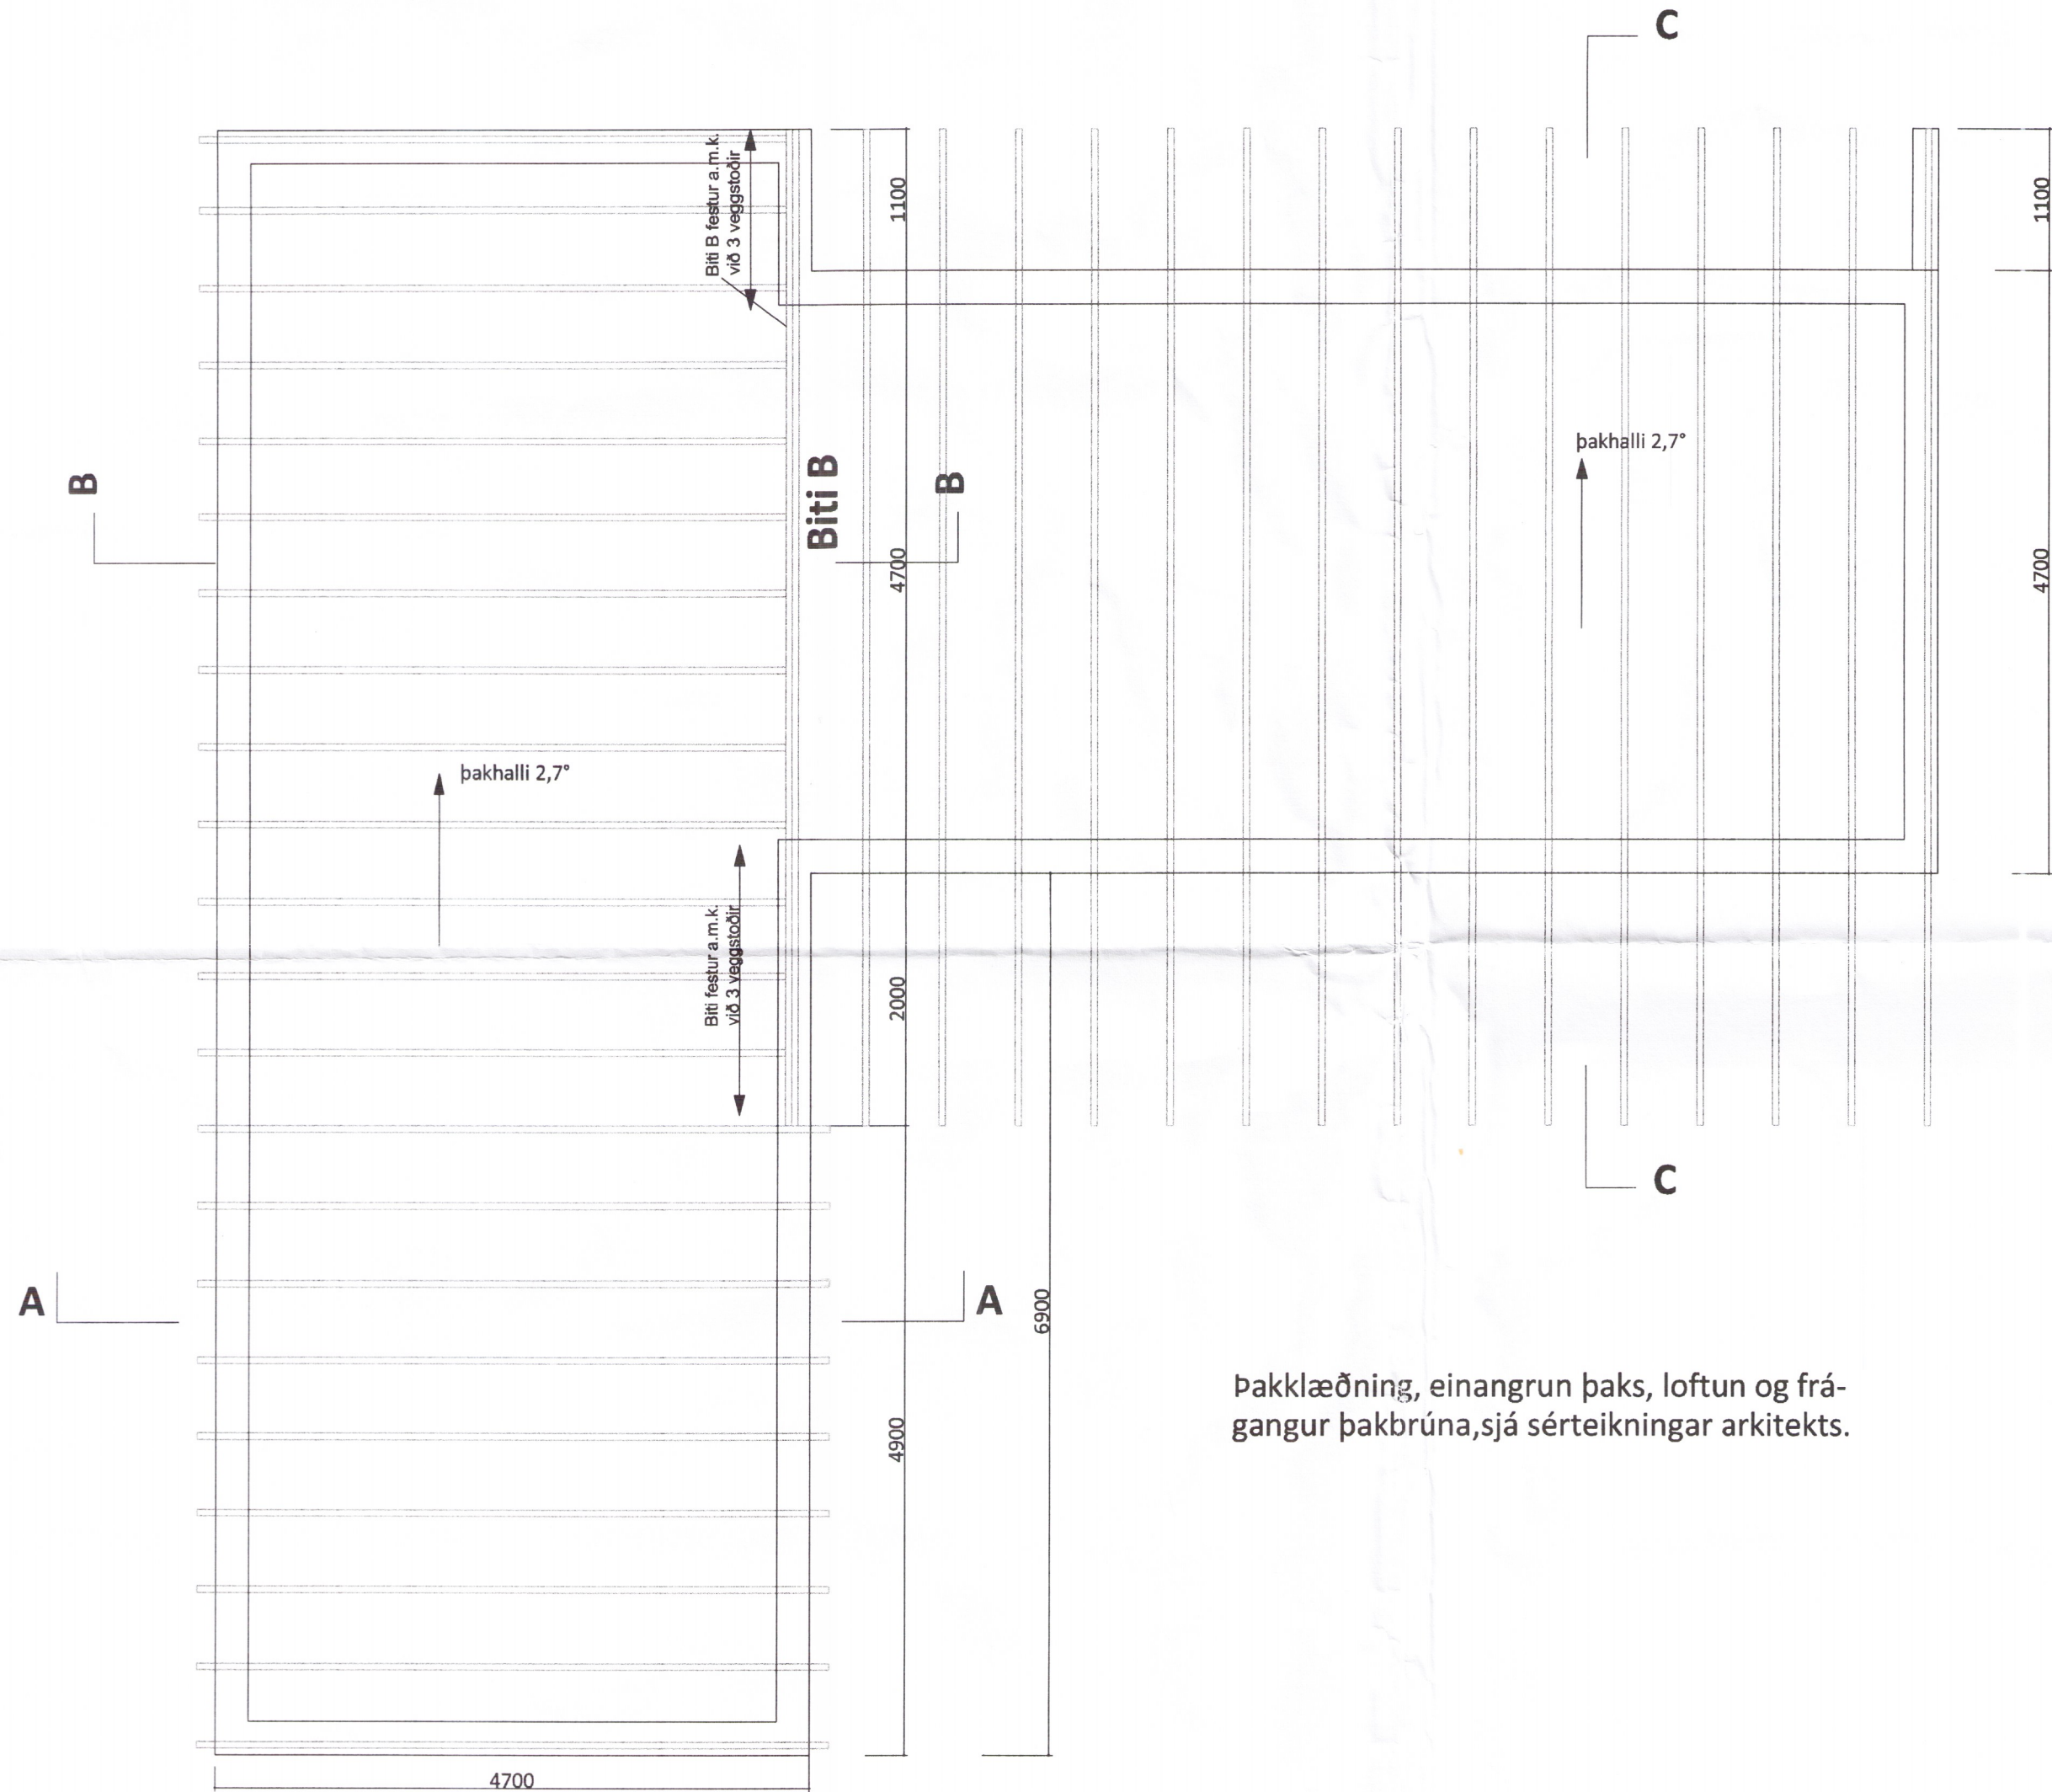

Þakklæðning, einangrun þaks, loftun og frágangur þakbrúna, sjá sérteikningar arkitekts.

Þórunn Þórunn 111066-3539
 15/6 '16 AAP

VERKFRÆÐISTOFA	HALLDÓRS HANNESSONAR S.8989455 GUNNARSSUNDI 10 HAFNARFIRÐI
Þórsstígur 27, Ásgarðslandi	Mkv. 1:50
Þakvirki, grunnmynd	Reiknað HH
	Teiknað HH
	Kt. hönnuðar: 141139-2159
	Breytt: