



Gluggi gerð A
Fjöldi 1 stk.

Gluggi gerð B
Fjöldi 1 stk.


Gluggi gerð C
Fjöldi 3 stk.

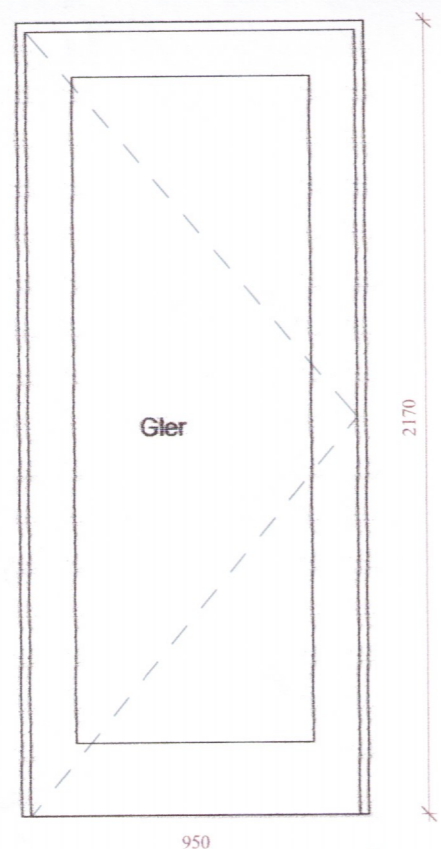


Hurð gerð 01
Fjöldi 1 stk.
Opnun út til vinstri

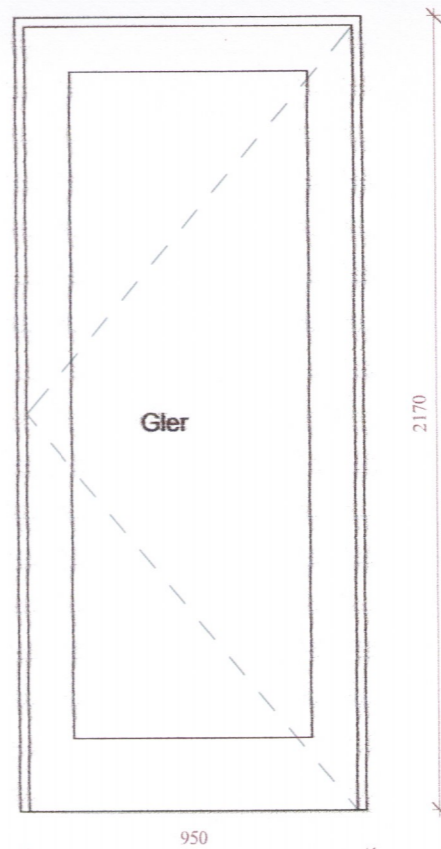

Hurð gerð 02
Fjöldi 1 stk.
Opnun út til hægri

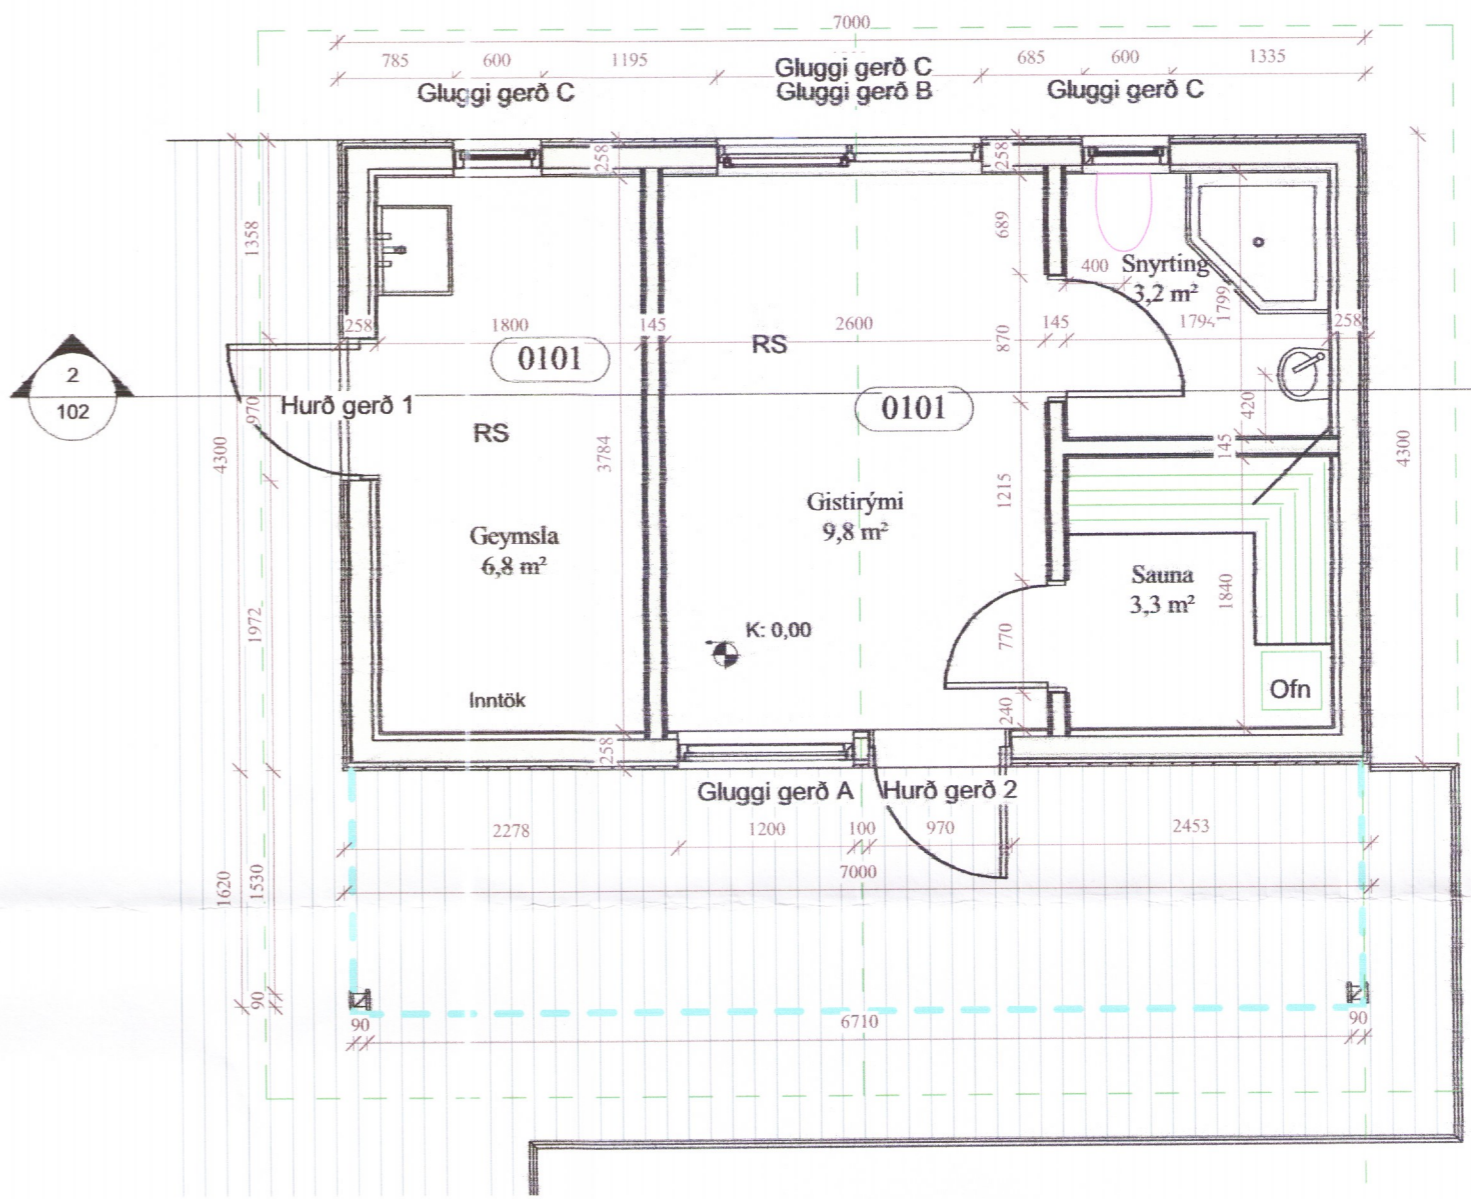

1 HÆÐ 1. GRUNNMYND
1:50

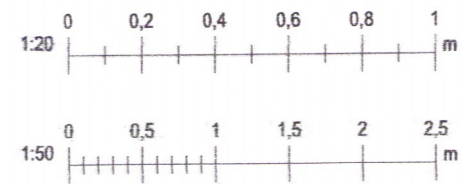

Útg.	Dags.	Skýring	Br.af.
Al-Hönnun ehf			
Skólbraut 30 - 300 - Akranes GSM: 862-9933 - H: 431-3445 Kt: 650700-2440 runofursig@simnet.is -			
Verkefni: SUMARHÚS			
Heimilisfang: MÍÐBRÚN 4 BLÁSKÓGARSVEIT			
Verkefngund: GESTAHÚS			
Landnúmer: 207323	Staðgreinir: 8721-01-88870040		
SÉRUPPDRÁTTUR			
GRUNNMYND, GLUGGAR OG HURDIR			
Hannað af: RBS	Matshluti:		
Teiknað af: Author	Mælikvarði: As indicated		
Yfirfarið af: Checker	Dagsetning: 11.11.2015		
Samþykkt: <i>Randi Þórh.</i>			Kt: 090157-2489
15-154	A		110
Verknúmer	Svæði	Áfangi	Ábyrgð
Númer	Útgáf		
<small>HÖNNUNUR ÁSKILUR SÉR ALLAN RÉTT Á TEIKNINGUM - FJÓLFÖLDUN ER HÁÐ SKRIFLEGLU SAMÞYKKT</small>			