



Skipulags- og byggingarfulltrúi Uppsveita bs.
Yfirfarið
 29. sep. 2016
Rannsóknir
 Byggingarfulltrúi

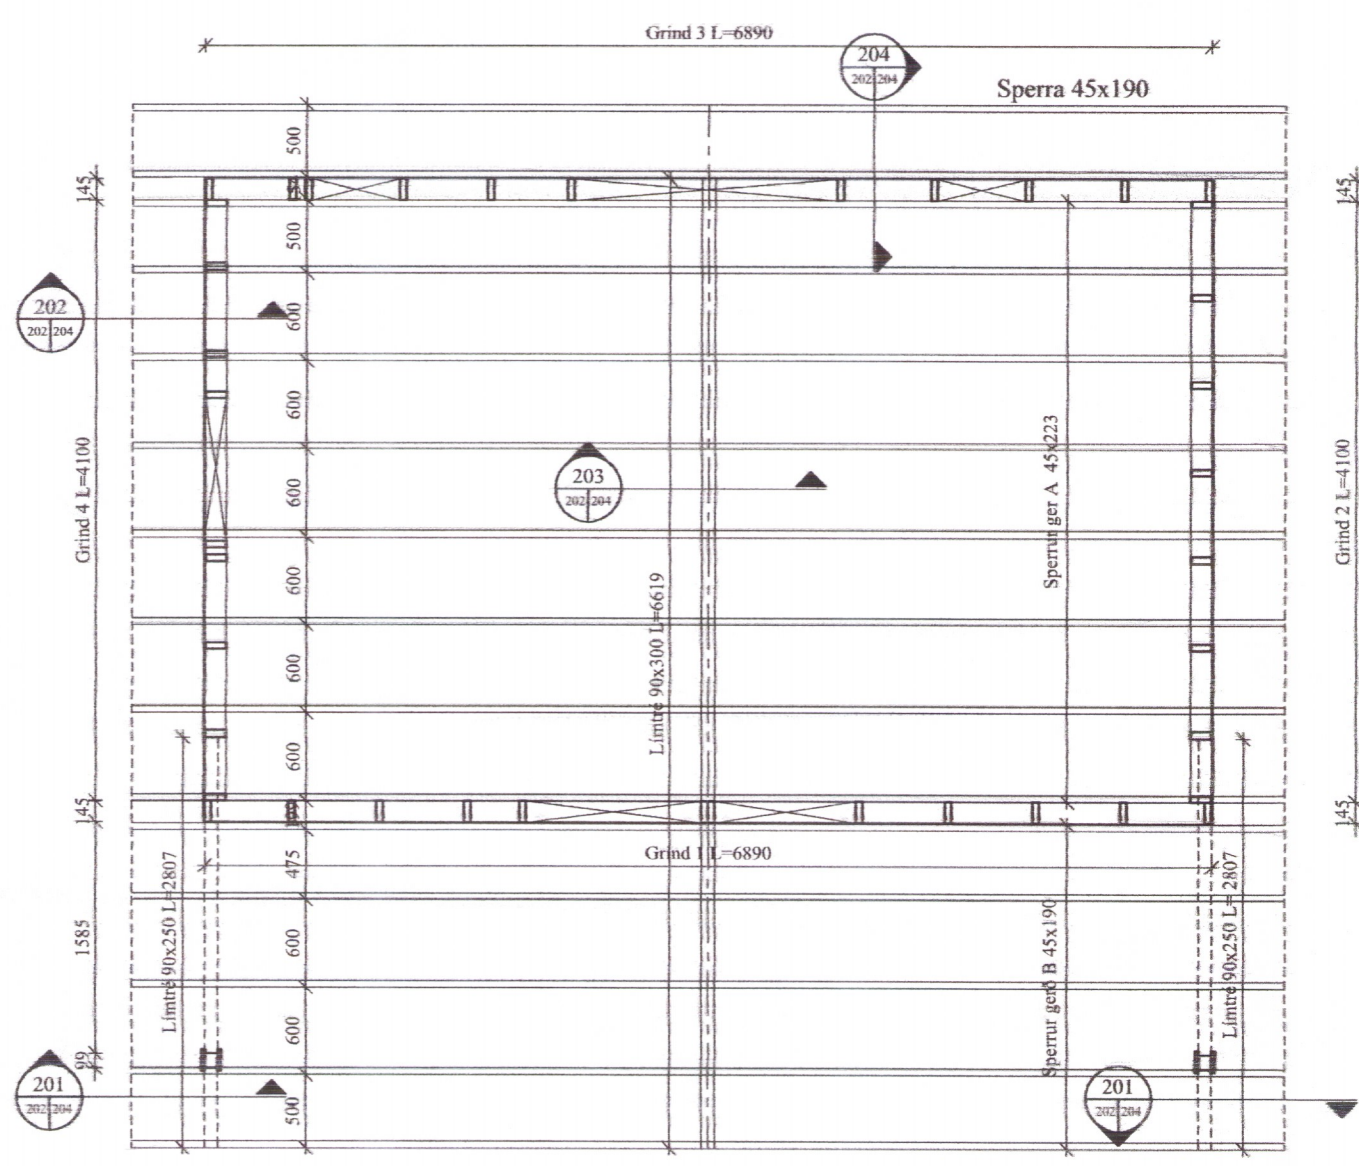

GRUNNMYND SPERRA OG VEGGEINGA
 Mkv: 1/50

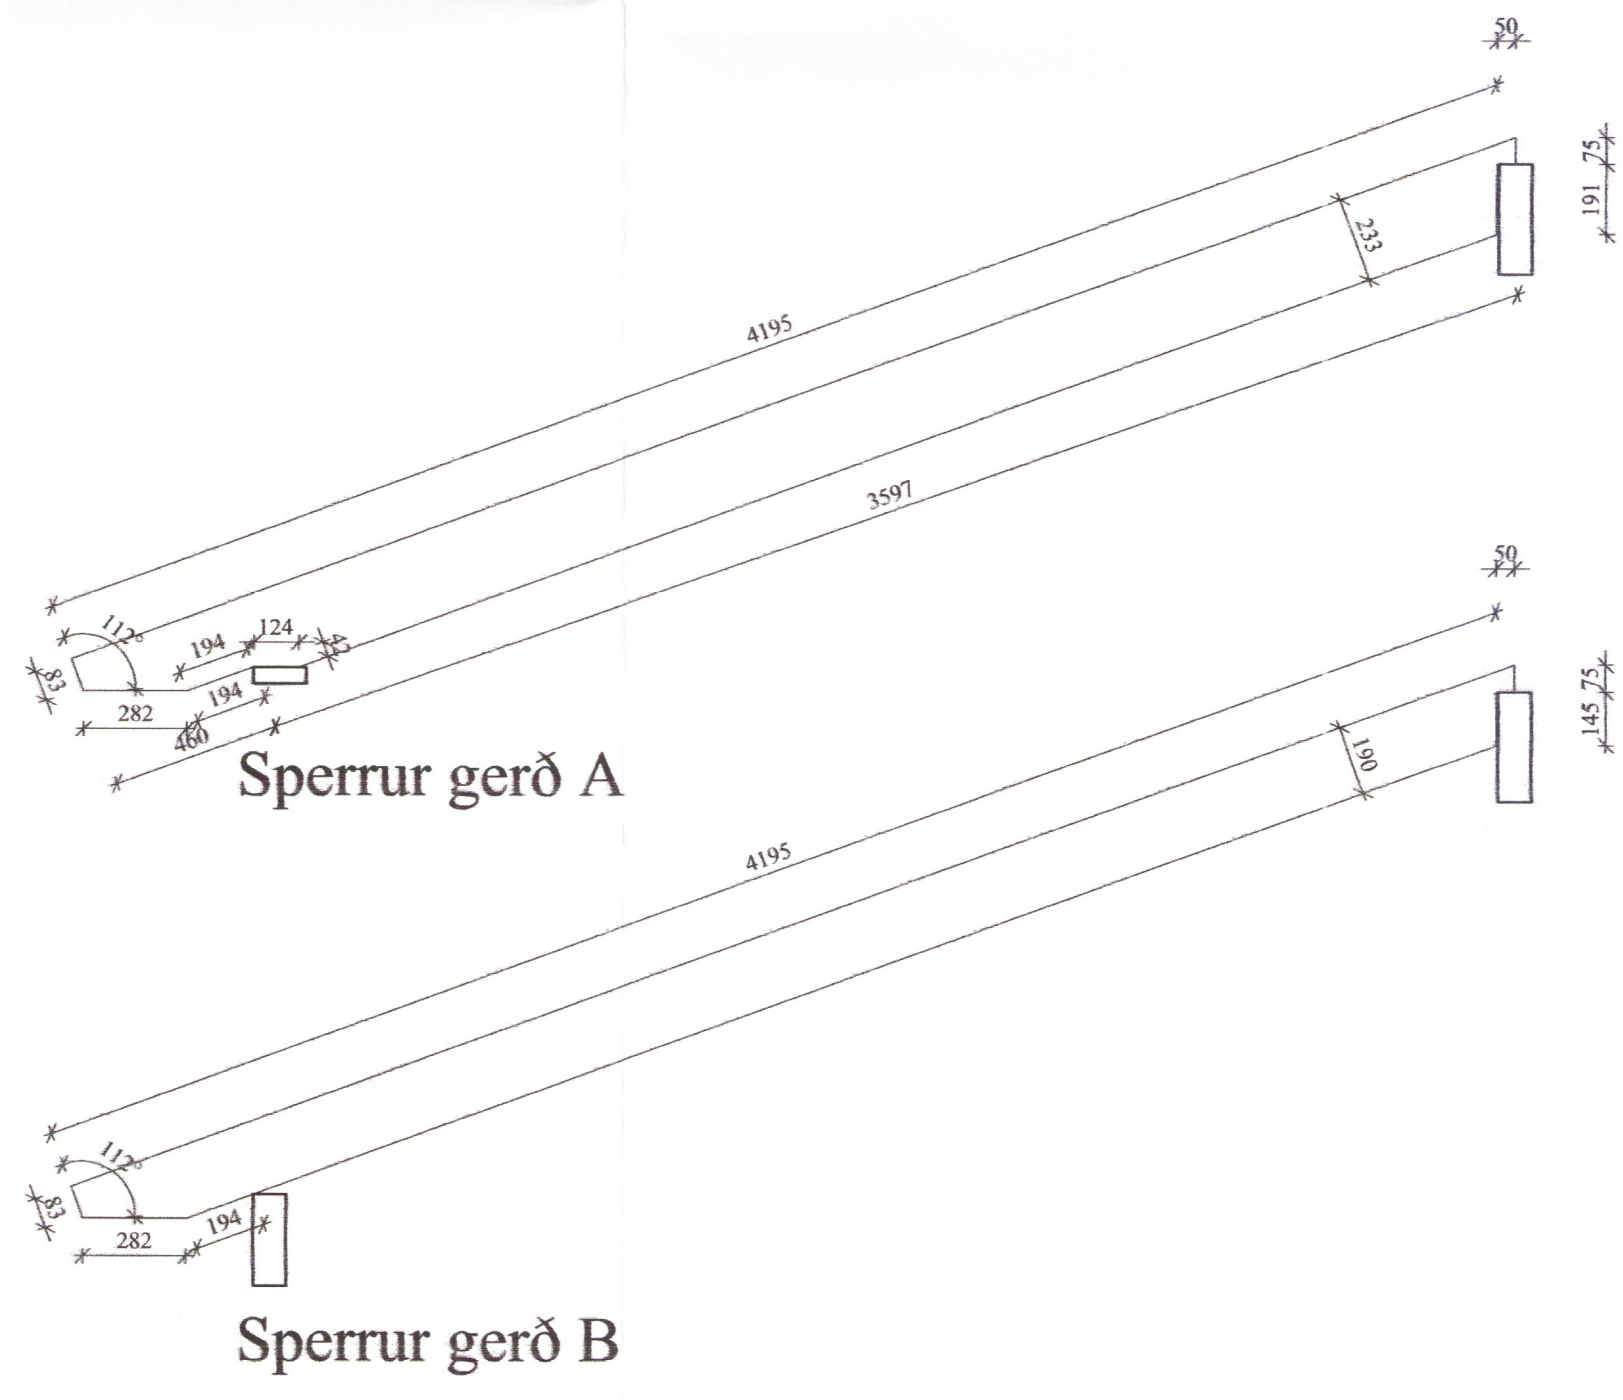

TIMBUR

EFNISGÆÐI

ALLAR SPERRUR OG EFNI Í GRINDUR ERU TÍ OG RAKAFL. ÍU
 ALLUR SAUMUR Í BURÐARVIRKI OG KLÆÐNINGAR SKAL VERA GALVANHÚÐADUR

SPERRUR

ALLAR ÖNEFNDAR SPERRUR YFIR ERU 48*200 OG FESTAST VIÐ
 GRINDUR MED BMF 90*90*90*2 VINKLUM ÁN STYRKINGAR BEGGJA VEGNA
 ÞAKÁSAR FESTIST VIÐ MÆNI MED BMF 170 ÞAKÁSATESTINGUM

ALLT EFNI Í VEGGRINDUR SKAL VERA 45X120

Þakfestingar

Negling á borðaklæðningu og bástúali

BORÐAKLÆÐNING SKAL VERA 1*6" (25 * 150) OG SKAL NEGLA
 4 STK 3" GALVINSERADAN SAUM Á FJÖGUR FREMSTU BORÐ HLÍÐA
 ÞAR FYRIR OFAN SKAL NEGLA MED 3 STK. 3"SAUM.
 BÁRUSTÁL SKAL NEGLA Í AÐRAHVERJA HÁBARU NEMA VIÐ ÞAKBRÚNIR
 700 MM INNÁ ÞAKL ÞAR SKAL NEGLA Í HVERJA HÁBARU
 FJARDEGD MILLI NAGLARADA SKAL VERA MEST 700 MM. Á HLÍÐAR-
 SAMSKYTTUM PLATNA SKAL SETJA INN AUKA NAGLA Á MILLI NAGLARADA.
 ÞEGAR NEGLT ER Í HVERJA HÁBARU SKAL VERA 150 MM Á MILLI NAGLA
 SVO ÞEIR LENDI Í SITTHVORU BORDI ÞAKKLÆÐNINGARINNAR. FYLGJAST
 SKAL VANDLEGA MED AÐ NEGLING SÉ EKKI TÆPT Í BORDI.
 NOTA SKAL KAMBSAUM 40/80 VIÐ NEGLINGU BÁRUSTÁLS.
 FRAMANGREIND NEGLING GILDIR AÐEINS UM VENJULEGA BORÐA-
 KLÆÐNINGU (25 * 150)

ALLAR MÁLSETNINGAR ERU Í mm

C:			
B:			
A:			
nr.	Dags.	Af.	Breyting
Frumstærð blaðs A2			
AL - HÖNNUN EHF			
c/o Runólfur Þ. Sigurðsson Byggingateknifr B.Sc. Skólabaug 30, 300 Akranesi Kt: 090157-2489 Sí: 431-3441 ; 862-9933 ; Fax 431-3442 Netfang: runolfur@al-honnun.is			
Verkhelti:			
FRÍSTUNDAHÚS, BURÐARÞOL			
MÍÐBRÚN 4 Í LANDI ÚTHLÍÐAR			
Verkhátur:			
GRUNNMYND VEGGJA OG SPERRA			
Dags. 20.11.15	Nr. 15-154	202	
Hanna?: R.Þ.S.	Teikn: R.Þ.S.	Ath:	Mkv: 1:50
Sam?: <i>Rannsóknir</i>			Kt: 090157-2489

9426