


**1. HÆÐ NEYSLUVATN**  
 1 : 50

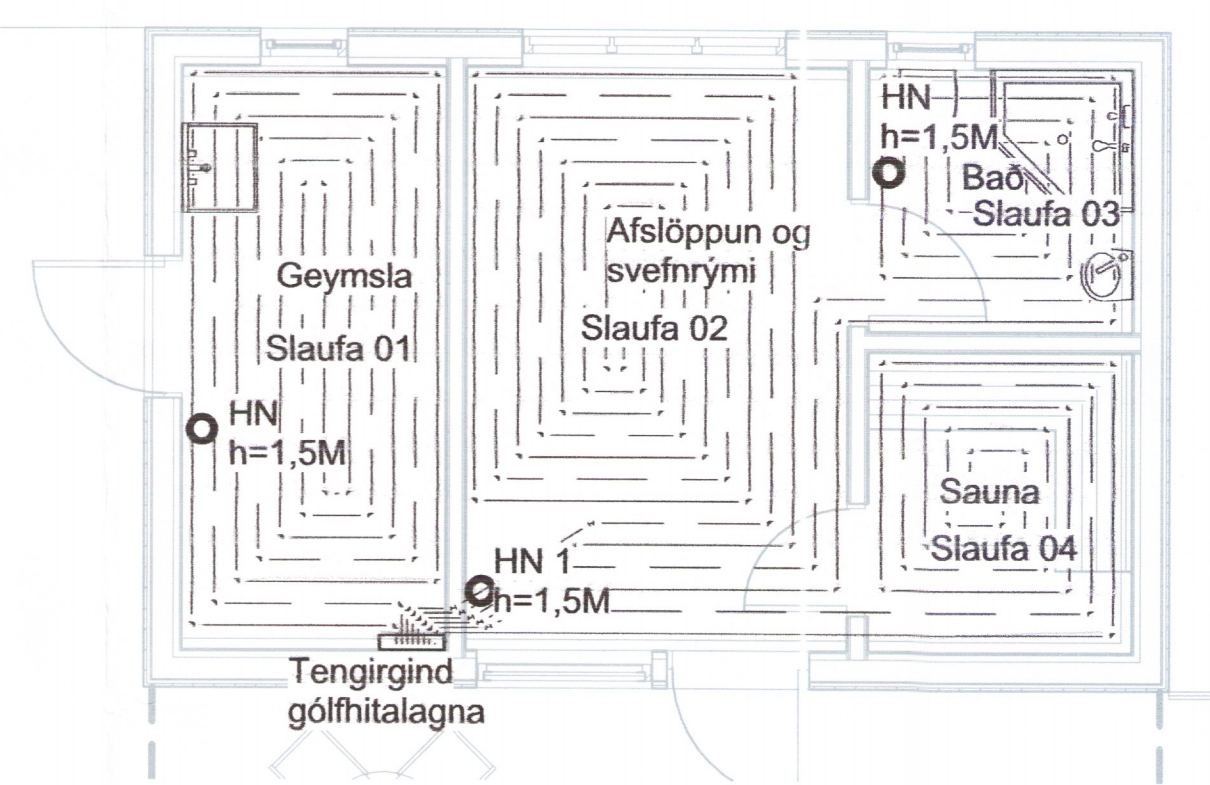


**2. HÆÐ GRUNNMYND GÓLFHITA**  
 1 : 50

ATH:  
 Hitanemar eftirfarandi eru tengdir inn á sama loka:  
 HN 1 = Slaufa 02 og 04

**SKÝRINGAR:**  
 Allar lagnir að tækjum eru Álpex 18mm í kápu. Lagnir leggjast í steypa botnplötu. Allar ónefndar lagnir eru 18 x 2,5 PE-X rör í rör. Öll tengistykki skulu hæfa lagnaefninu. Nota skal vottaðar vegg tengingar og við blöndunartæki og lagnaefni. Við öll tæki skal setja loka.

- Merkningar**
- HL = Handlaug.
  - VS = Vatnssalerni.
  - ST = Sturta.
  - ÞV = Þvottavél.
  - RV = Ræstivasskur.
  - GN = Gólfniðurfall.
  - GNF = Gegnumstreymisniðurfall.
  - BK = Baðkar.
  - ST1 = Stammi no 1
  - ÞNF = Þakniðurfall.
  - HR = Hreinsilok.
  - UL = Undir loft.
  - PN = Pípa niður.
  - PU = Pípa upp.

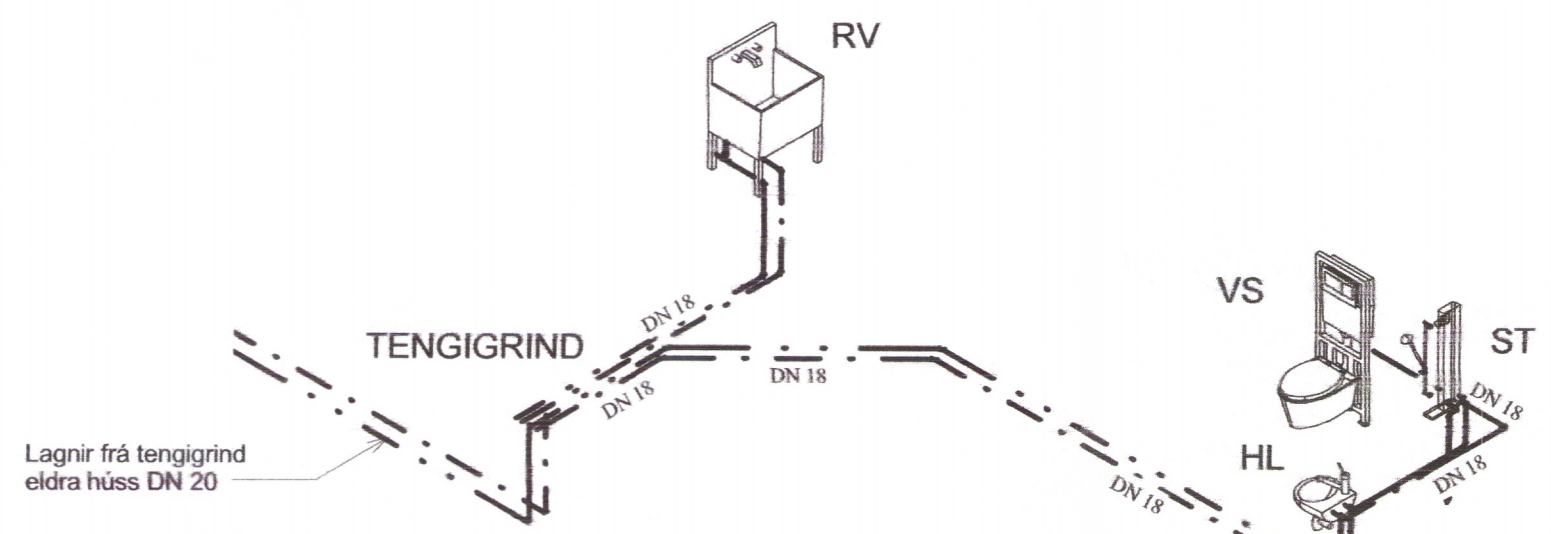

**3. RÚMMYND NEYSLUVATNS**

Upplýsingar um gólfhitaslaufur			
Slaufa	Type	Size	Length
			100.8 m
Slaufa 1	Álpex	18 mmø	46.2 m
Slaufa 2	Álpex	18 mmø	53.0 m
Slaufa 3	Álpex	18 mmø	30.3 m
Slaufa 4	Álpex	18 mmø	28.2 m
Grand total: 185			258.4 m



Útg.	Dags.	Skýring	Br.af.
<b>Al-Hönnun ehf</b>			
Skólbraut 30 - 300 - Akranes GSM: 862-9933 - H: 431-3445 Kt: 650700-2440 runolfursig@simnet.is -			
Verkheiti: <b>GESTAHÚS</b>			
Heimilisfang: <b>MÍÐBRÚN 4 BLÁSKÓGARBYGGÐ</b>			
Verktagund: <b>LAGNIR</b>			
Landnúmer:	207323	Staðgreinir:	87210188870040
<b>NEYSLUVATNSLAGNIR</b>			
<b>NEYSLUVATNA 1. HÆÐ</b> ELDRA HÚS			
Hannað af:	RBS	Matshluti:	
Teiknað af:	RBS	Mælikvarði:	1 : 50
Yfirfarið af:	Checker	Dagsetning:	25.11.2015
Samþykkt:		Kt: 090157-2489	
<b>15-121</b>	A	<b>N2</b>	Útgáfa
Verknúmer	Svæði	Afangi	Ábyrgð
<small>HÖNNUNUR ÁSKILUR SER ALLAN RÉTT A TERNINGNUM - FJÓLFOLDUR ER HAD SKRIFLEGGU SAMÞYKKT</small>			