




VESTUR

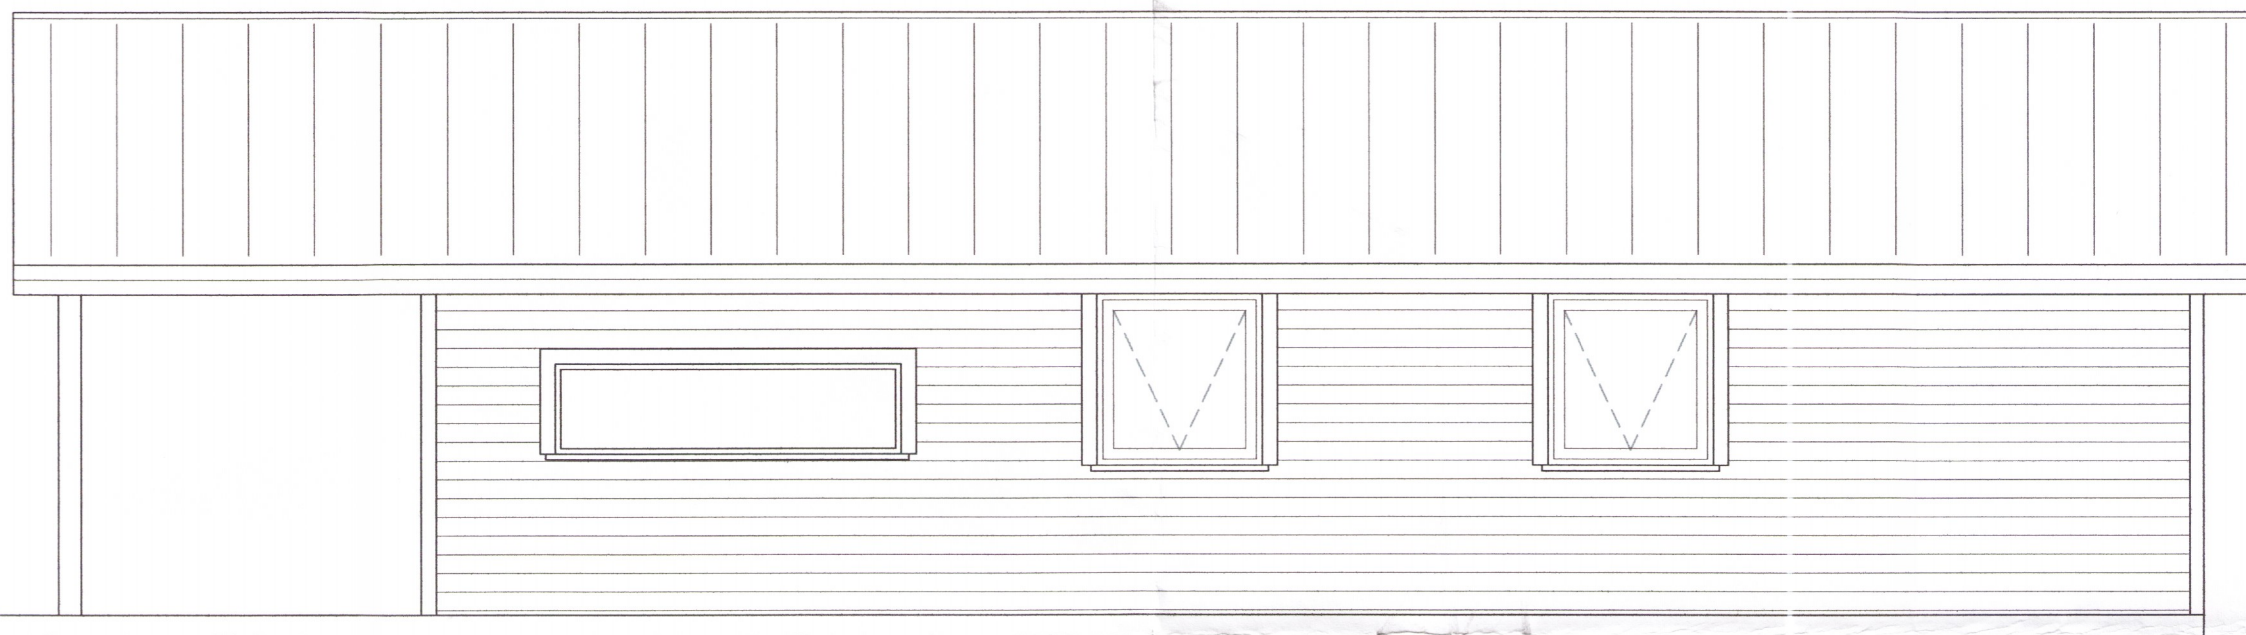

AUSTUR

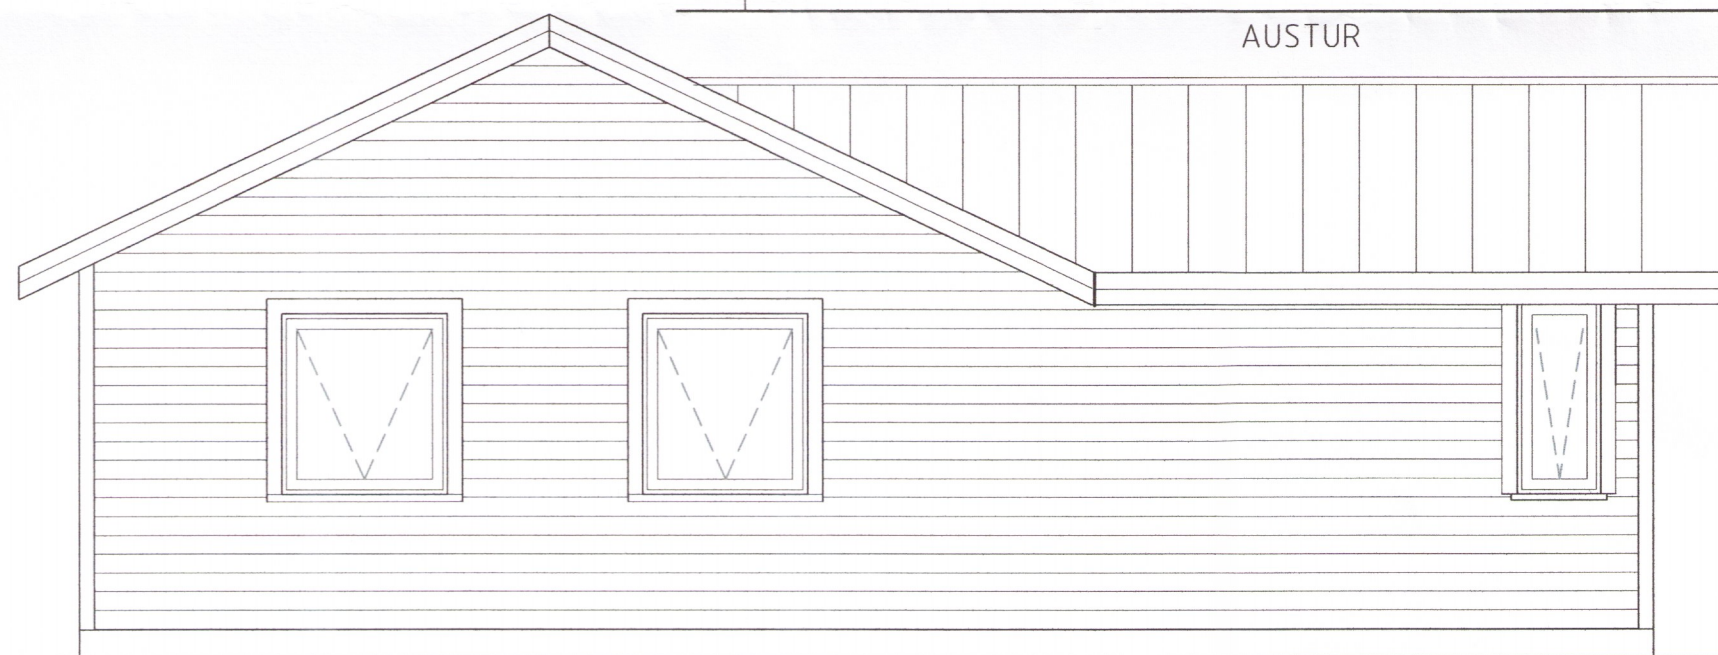

NORÐUR

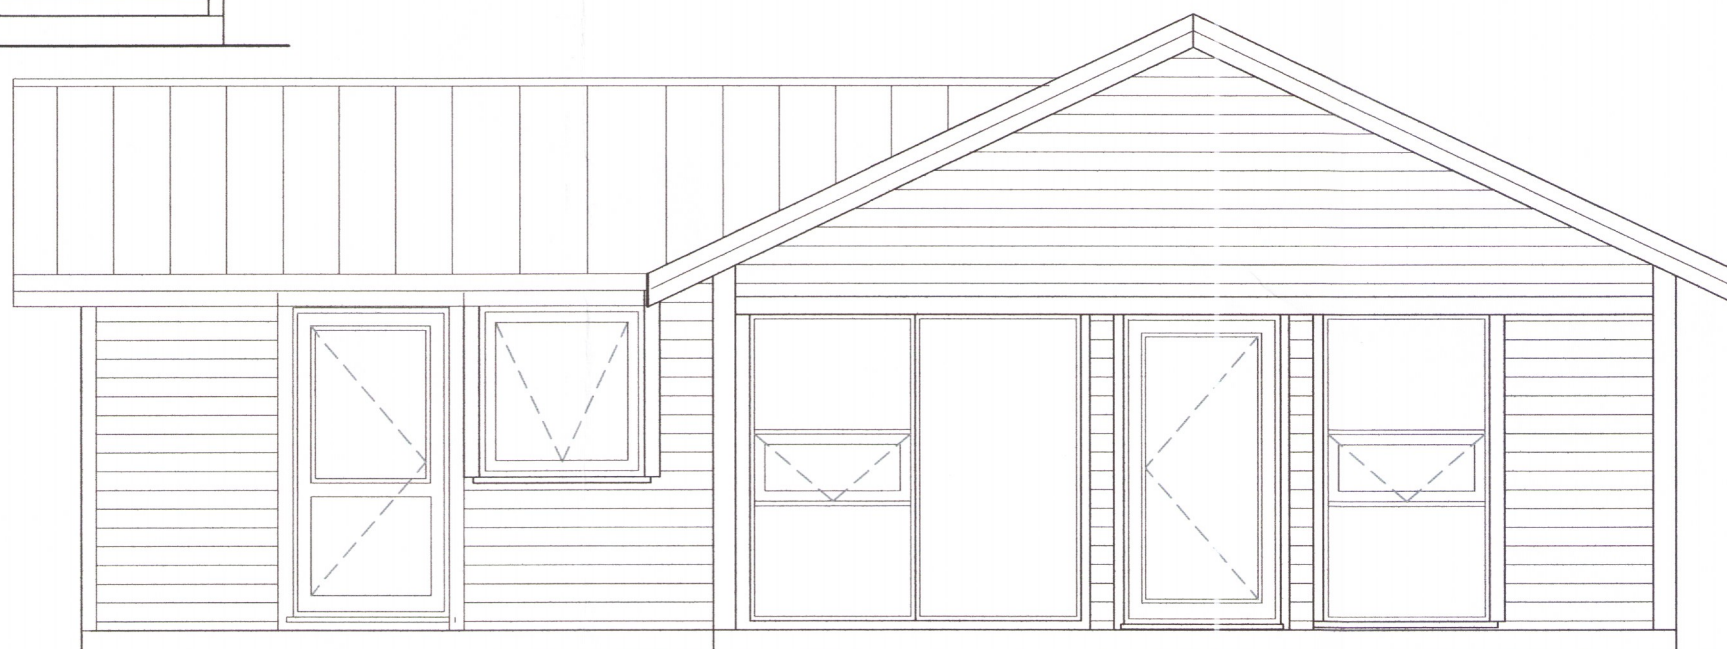

SUDUR

Skipulags- og byggingarfulltrúi Uppsveita b.s.  
**Samþykkt**  
 24 NOV. 2015  
*Anna Eir*  
 Byggingarfulltrúi

Skipulags- og byggingarfulltrúi Uppsveita b.s.  
**Samþykkt**  
 27 SEPT. 2016  
*Anna Eir*  
 Byggingarfulltrúi

**Breytt dags 20.09.2016**

1. Gluggi bæfist við í stofu á vesturhlíð
2. Timburgólf verður ú sumarhúsinu í stöðu steypt gólf
3. Inngangshurdir í geymslu og inngang opnast út
4. Innrétting í eldh. breytt

**Breytt dags 17.09.2013**

Útlit húss breytt þ.e gluggasetning, og hús stækkar í vestur um 36,3m<sup>2</sup>

**es** TEIKNISTOFAN Hyrjarhöfði 2  
 S: 8960640 kjo.sig@simnet.is

Galtafliót 12

ÚTLIT MKV. 1:50

HANNAÐ	kjartan sigurðsson	TEIKNAD	kjartan sigurðsson
VERKNÚMÉR		SKRÁNAFNAFNI	galtafliót12.DWG
DAGSETNING	28.10.2015	TEIKNING NÚMÉR	A-03

121066-5809