



ÞAKGRIND ÞG-1, HLIÐARMYND. 1:20


ÞG-1 ER EINS NEMA SAGAÐ AF ÚTKRÖGUN ÖÐRUM
MEGIN SBR. GRUNNMYND

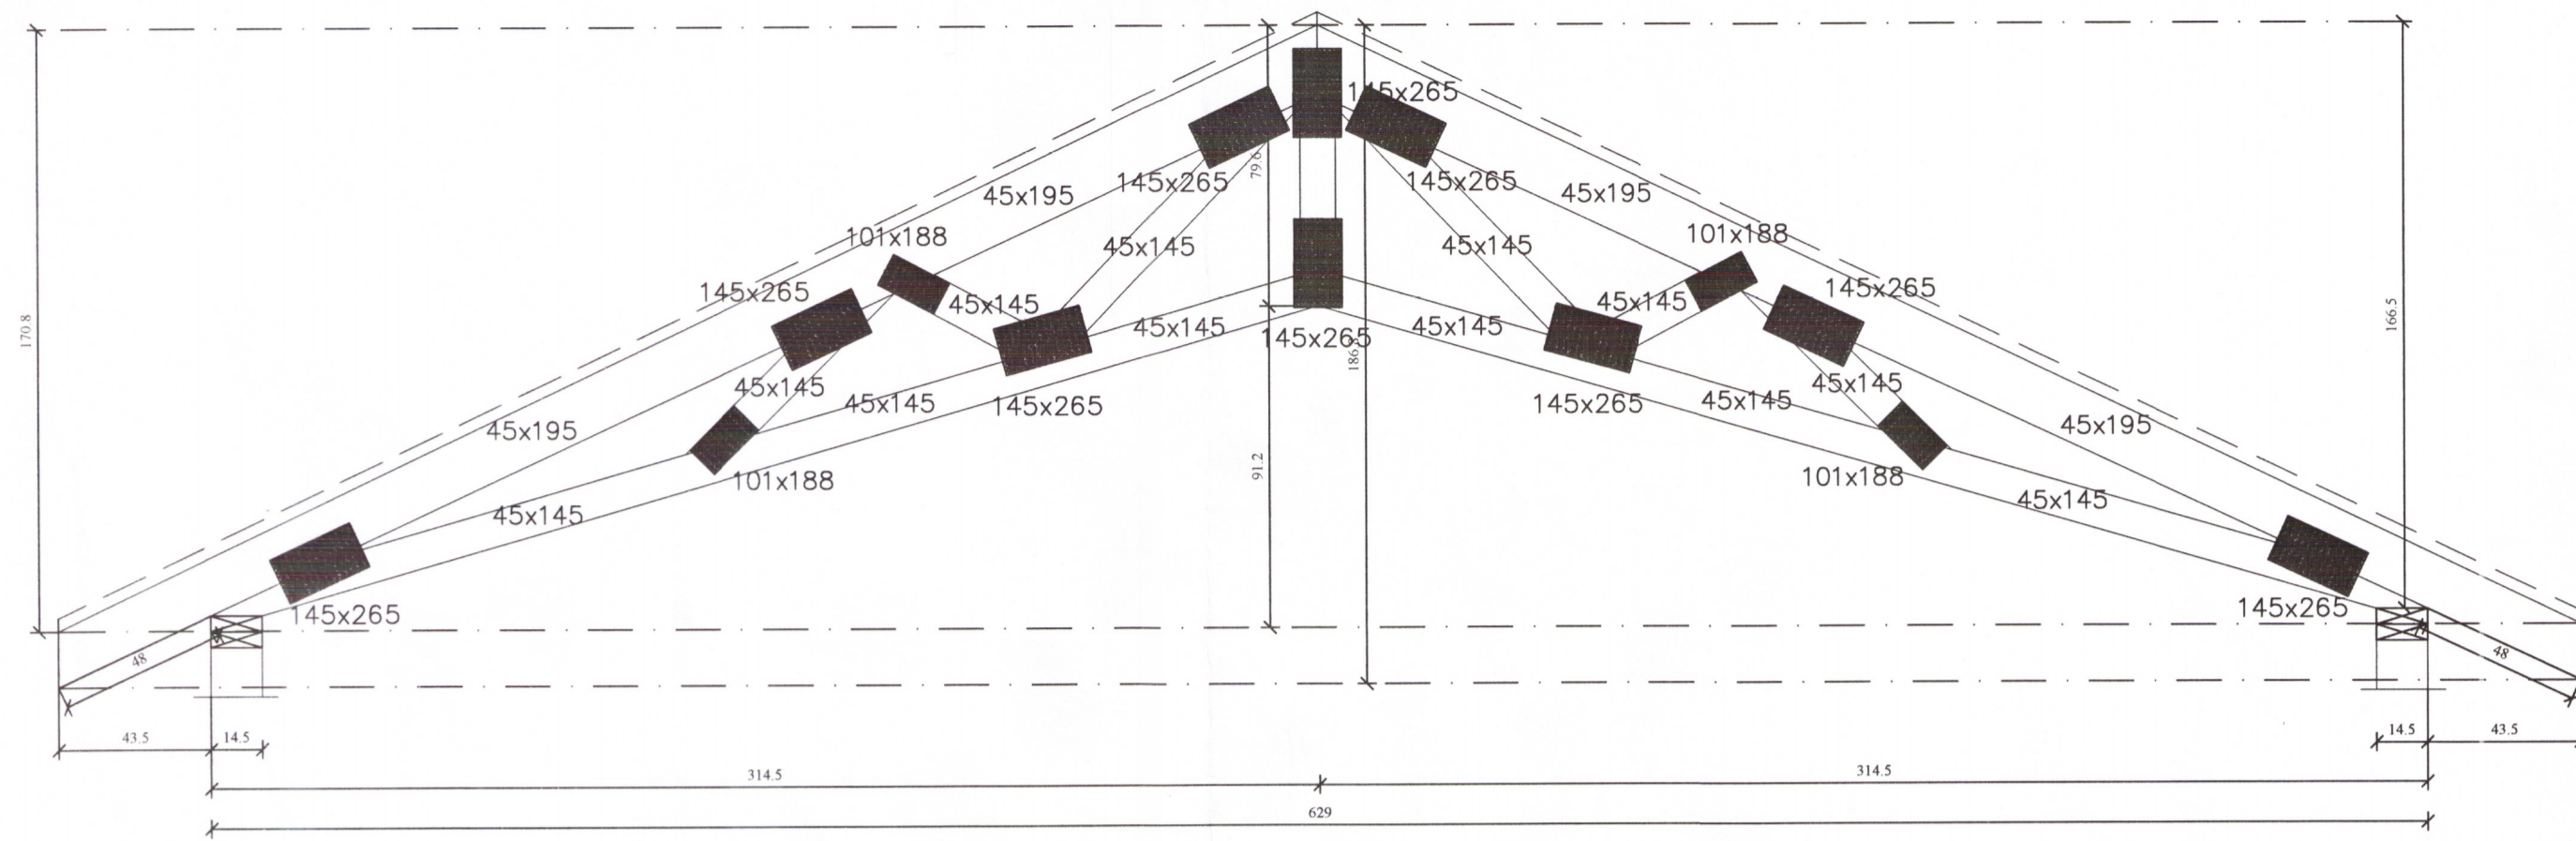

ÞAKGRIND ÞG-2, HLIÐARMYND. 1:20

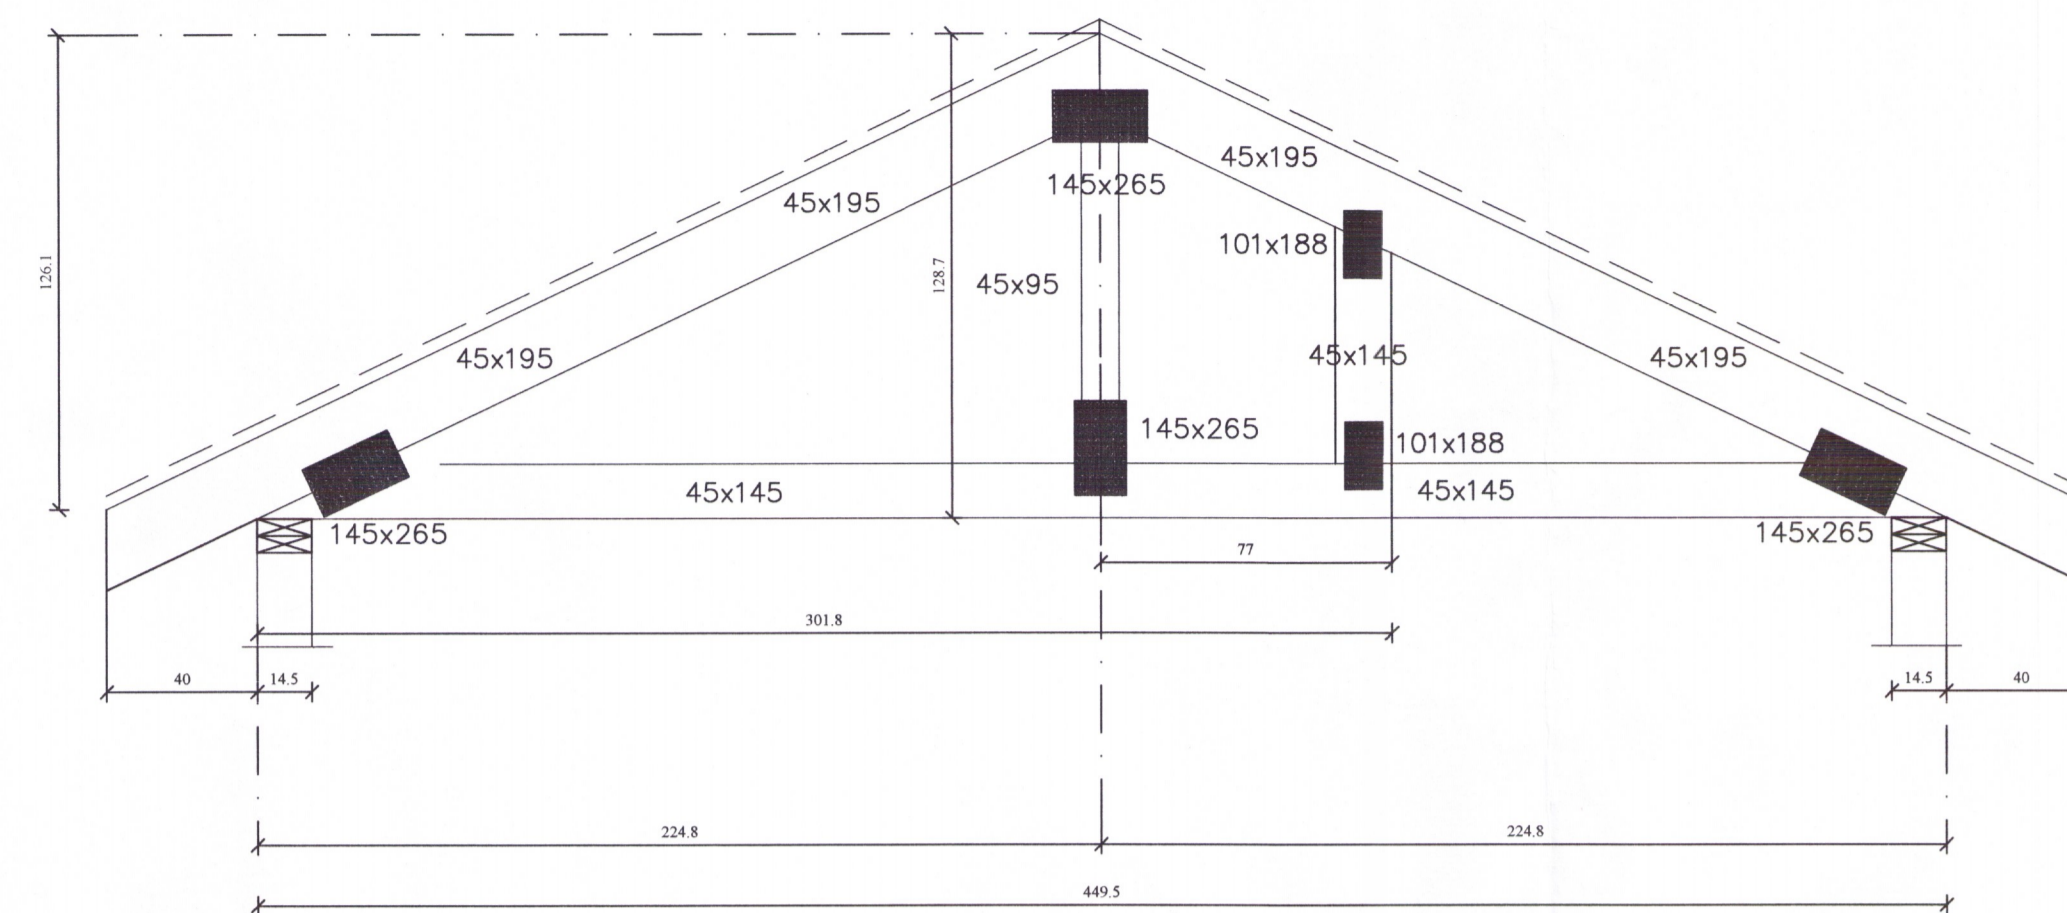

ÞAKGRIND ÞG-3, HLIÐARMYND. 1:20

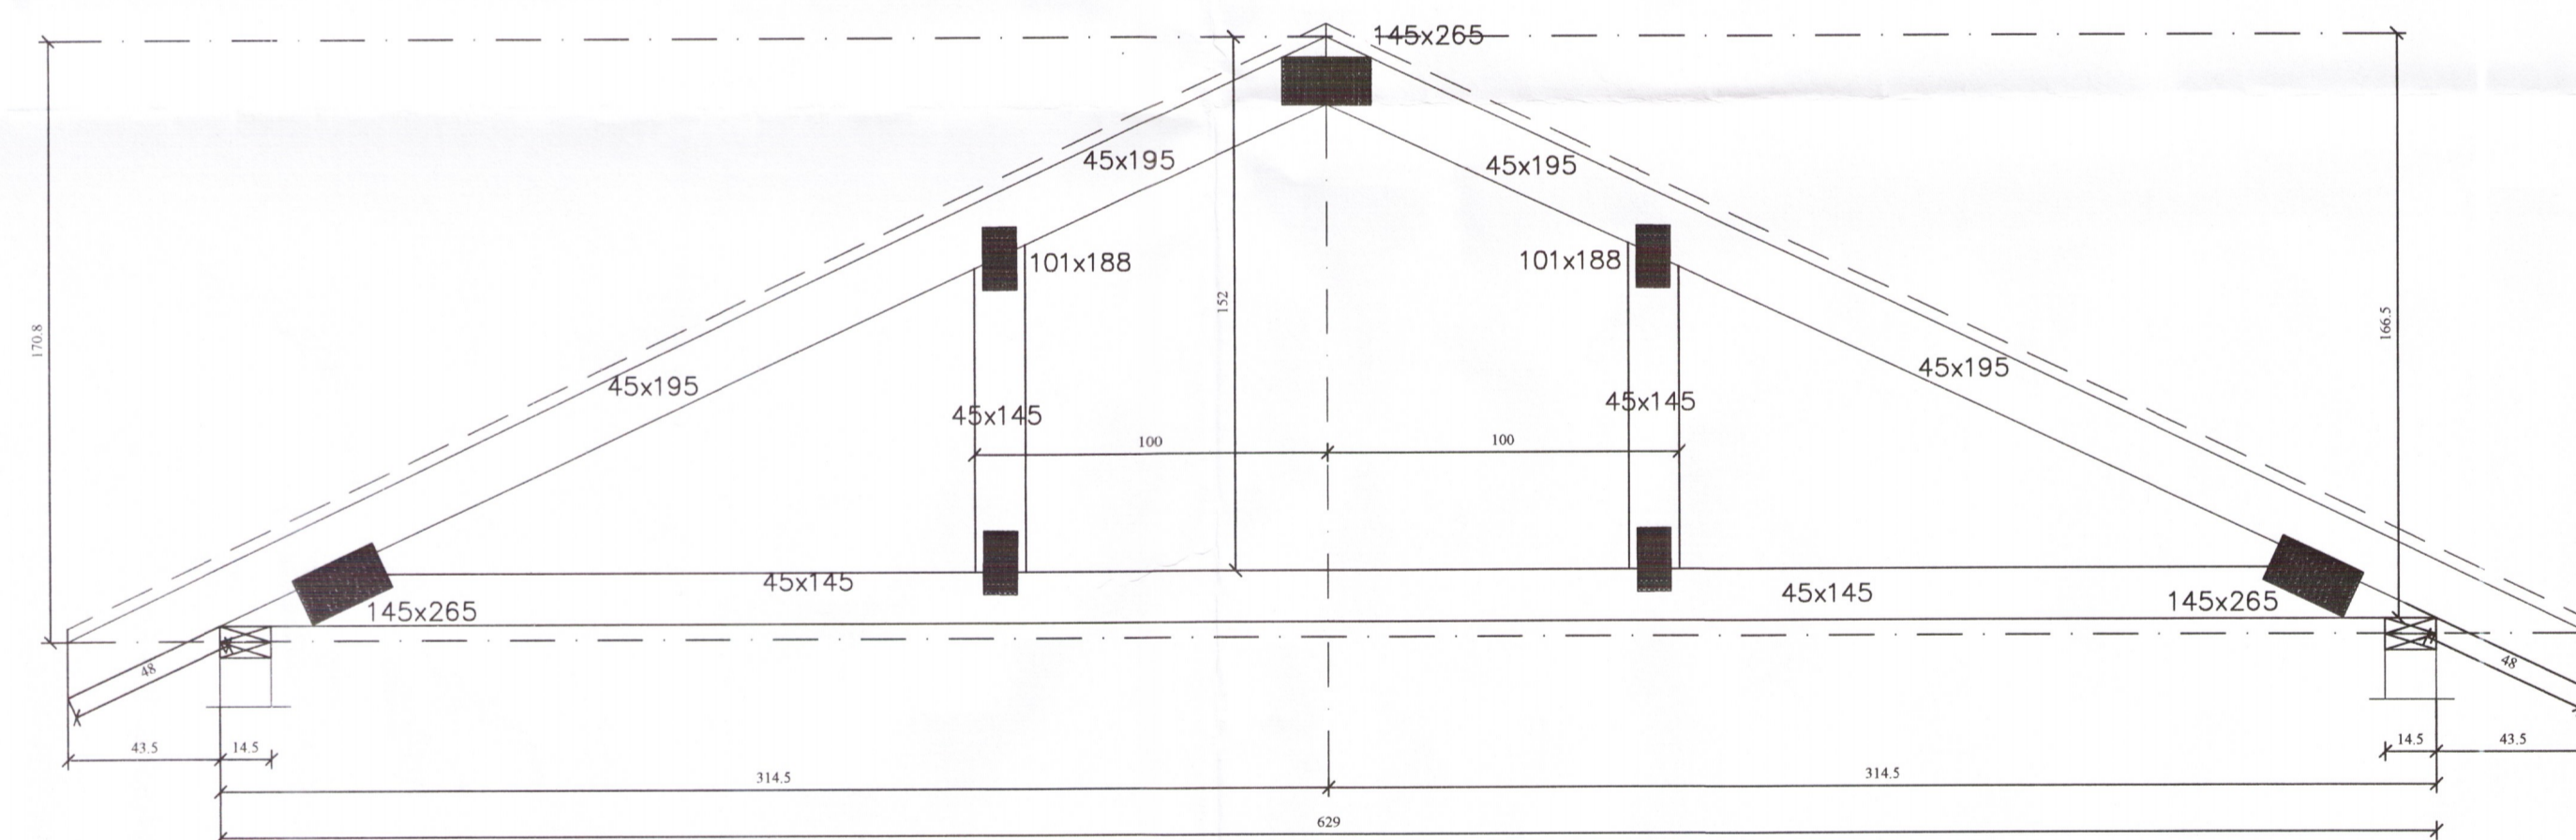

Skjallegi- og Byggingarfulltrúi Úppveita ehf.
Yfirfarið
29. sep. 2016
Jón Þórisson
Byggingarfulltrúi

KRAFTSPERRUR:

GALVANISERAÐAR GADDAFLÖTUR
FRÁ AB-TRAFORBAND EÐA
SAMBÆRILEGAR. STÆRÐ GEFIN Í
HxB Í mm, ÞYKKT 1,5mm. PRESSAÐAR
Á SAMSKEYTI Í VERKSMIÐJU. MIÐAÐ
ER VIÐ 1200mm MIÐJUMÁL
ÞAKSPERRA.

B	11.09'16	ÁSETA ÞAKGRINDA Á ÚTVEGGJUM.	JKR
A	23.06'16	BÆTT VIÐ ÞAKGRIND ÞG-3.	JKR
BREYTINGAR			

TILVÍSANIR:
SKÝRINGAR..... SJÁ TEKN. NR. 1-01

[Handwritten signatures]

Reikn.	JKR	Okt. '15	Útgeldi:	27.10.2015
Teikn.	JKR	Okt. '15	Kvardi:	
Ath.				
Samþ.				1:20, 1:10
GALTAFLÖT 12				Nr. 1-05
Verkhliuti ÞAK, ÞAKGRINDUR, HLIÐARMYNDIR. SKÝRINGAR.				Jón Kristjánsson Byggingarverkefningur VJK ehf Árnúlla 19 108 Reykjavík Sími: 537-0002 Gem: 772-3154 Kl: 210754-4829 Netfang: jkris54@gmail.com

FRUNNMYNDIR AF HLIÐARMYNDUM

9434