


Skipulags- og byggingarfulltrúi Uppsveita bs.
 Yfirfarið
 29. sep. 2016
Leifur Björnsson
 Byggingarfulltrúi

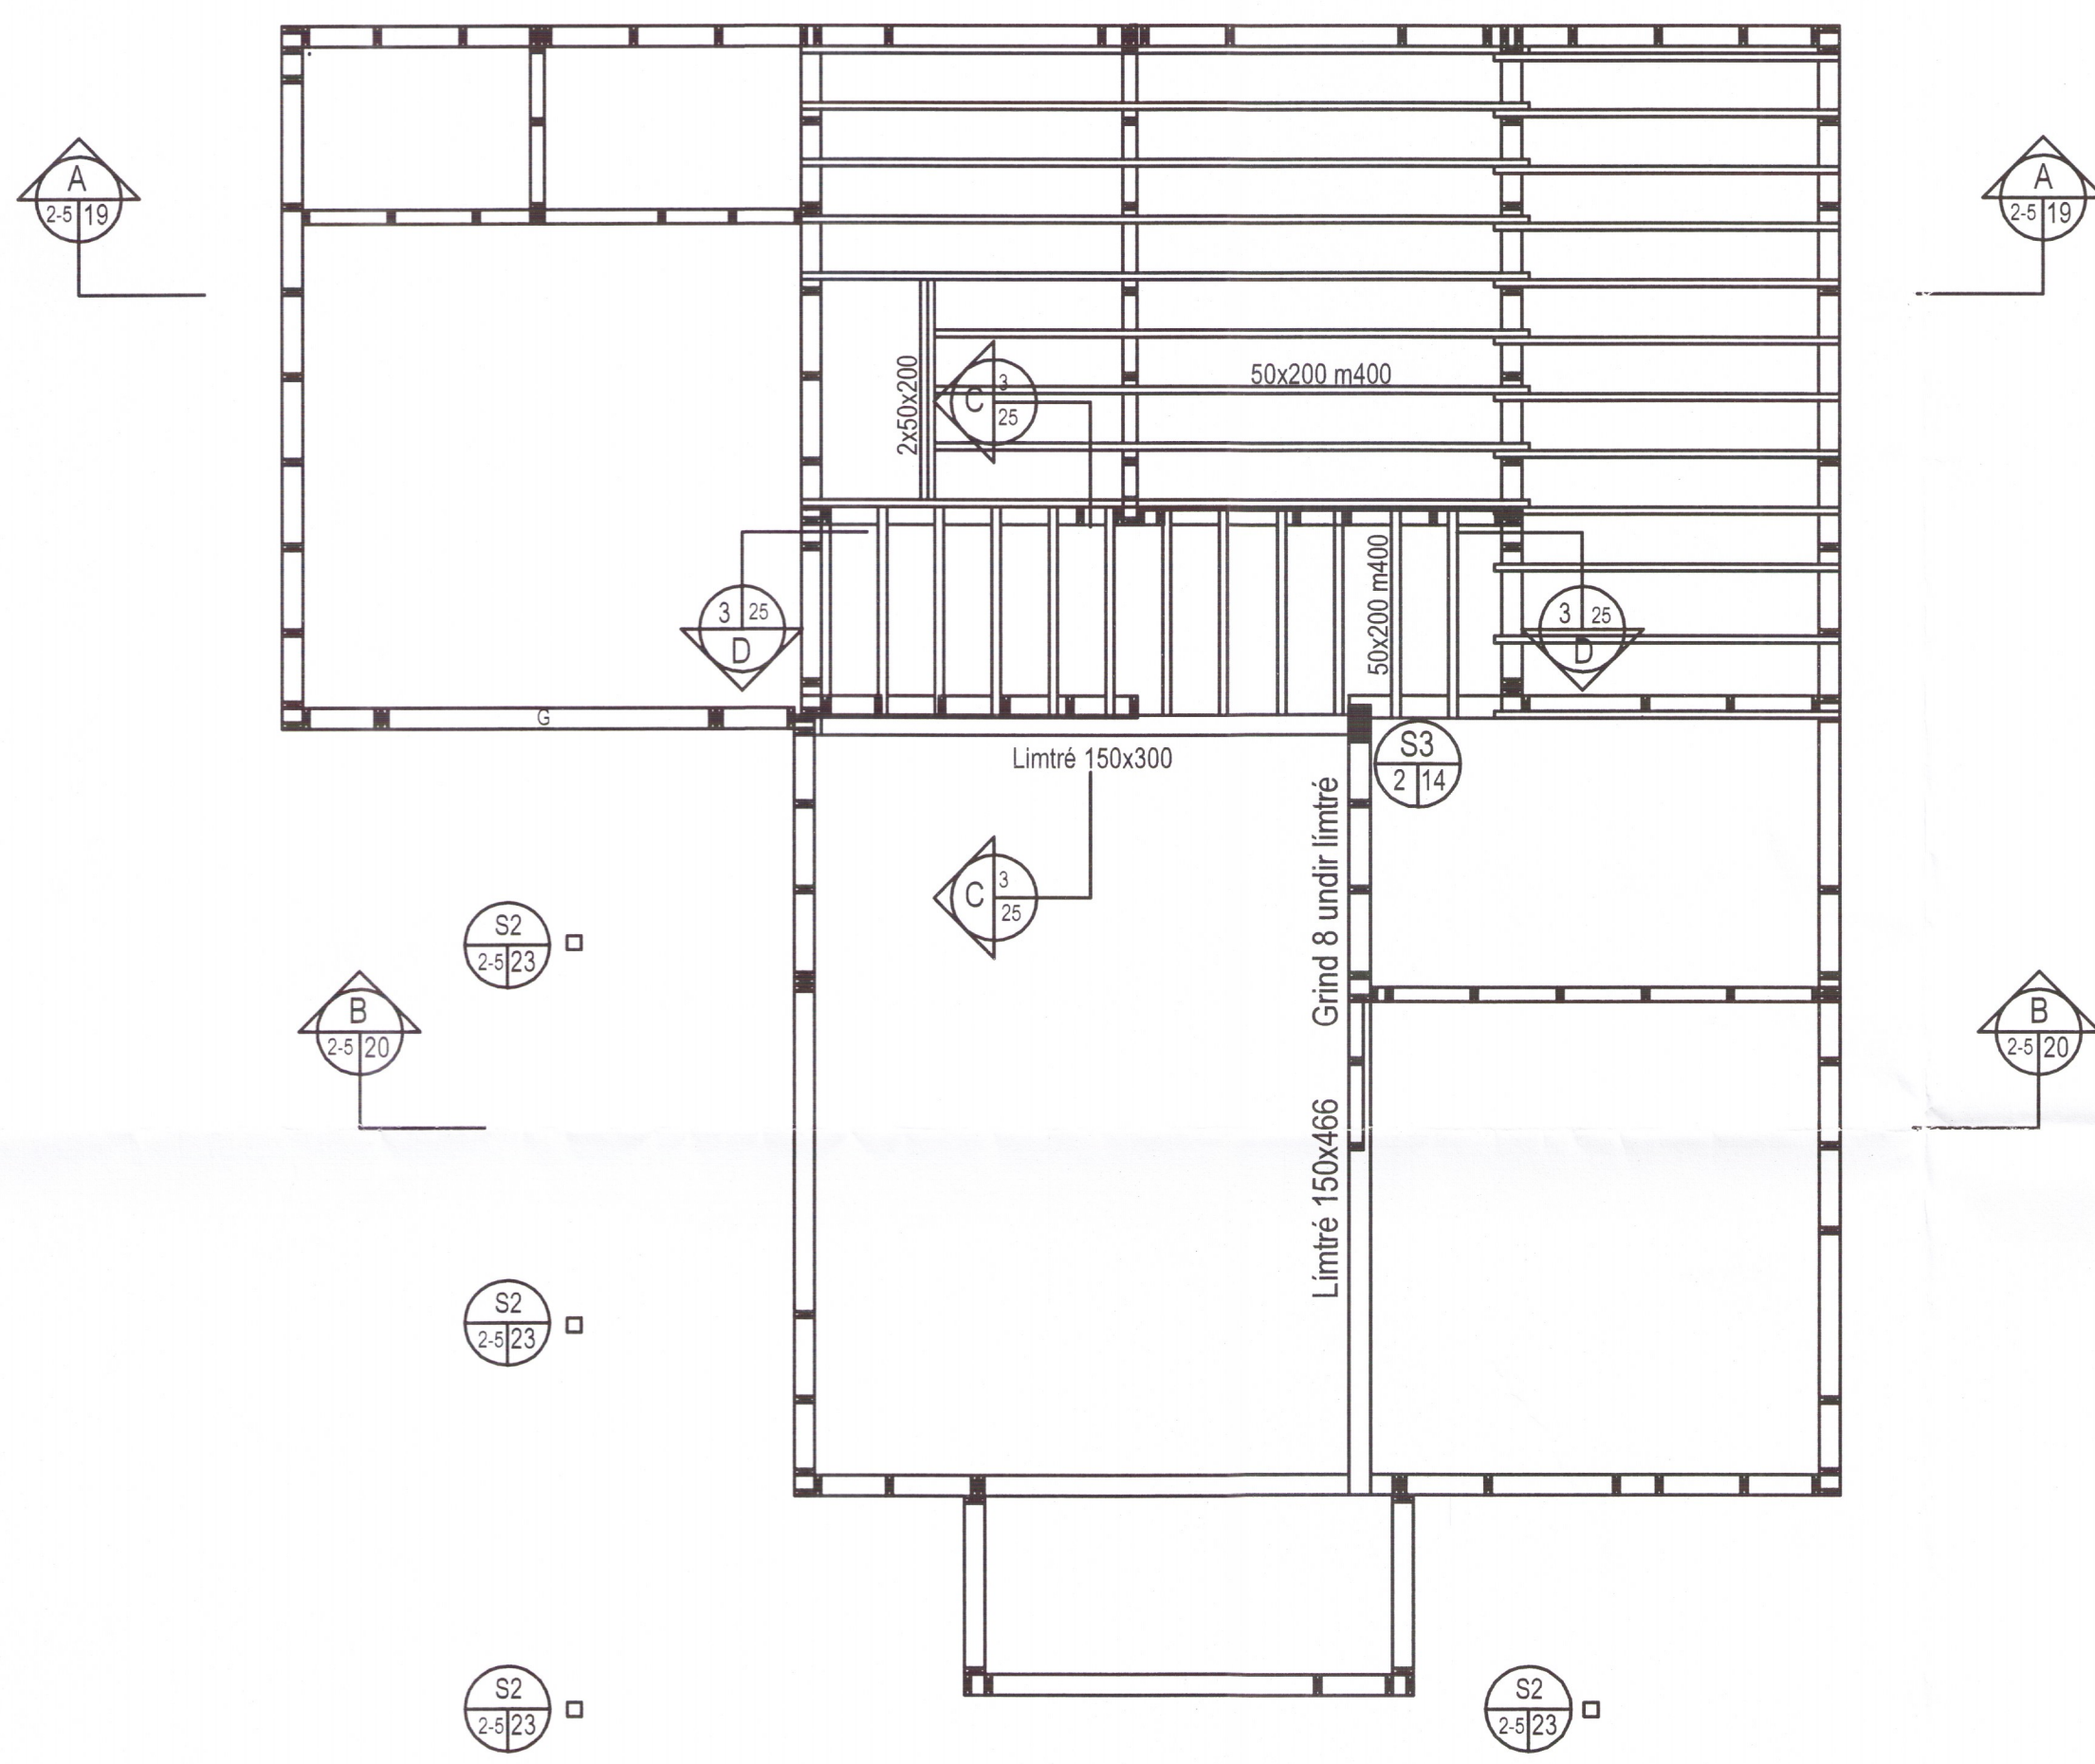

Milligólf grunnmynd
 M= 1:50

Skýringar
 Sjá almennar skýringar á skýringarblaði
 Öll mál eru í mm

BR	DAGS	BREYTING	REIKN.	TEIKN.
			Porleifur Björnsson 030873 371 Byggingafræðingur afl Gísluveilir 1 230 RNB Sími: 421 7562 693 4247 Póstfang: leif@ml.is	
HOF SVÍK 11, BLÁSKÓGABYGGÐ HEILSÁRSHÚS				
Búðarbolsteikring Milligólf Grunnmynd			HANNAÐ/TEIKN. ÖSKA <i>Leifur Björnsson</i>	
KÍLDI: SJA TEIKN			REYKJAVÍK 10-08-2011	
B - 3				

9440