


Skipulags- og byggingarfulltrúi Uppsveita bs.
 Yfirfarið
 29. sep. 2016
Rinnur Þorsteinsson
 Byggingarfulltrúi

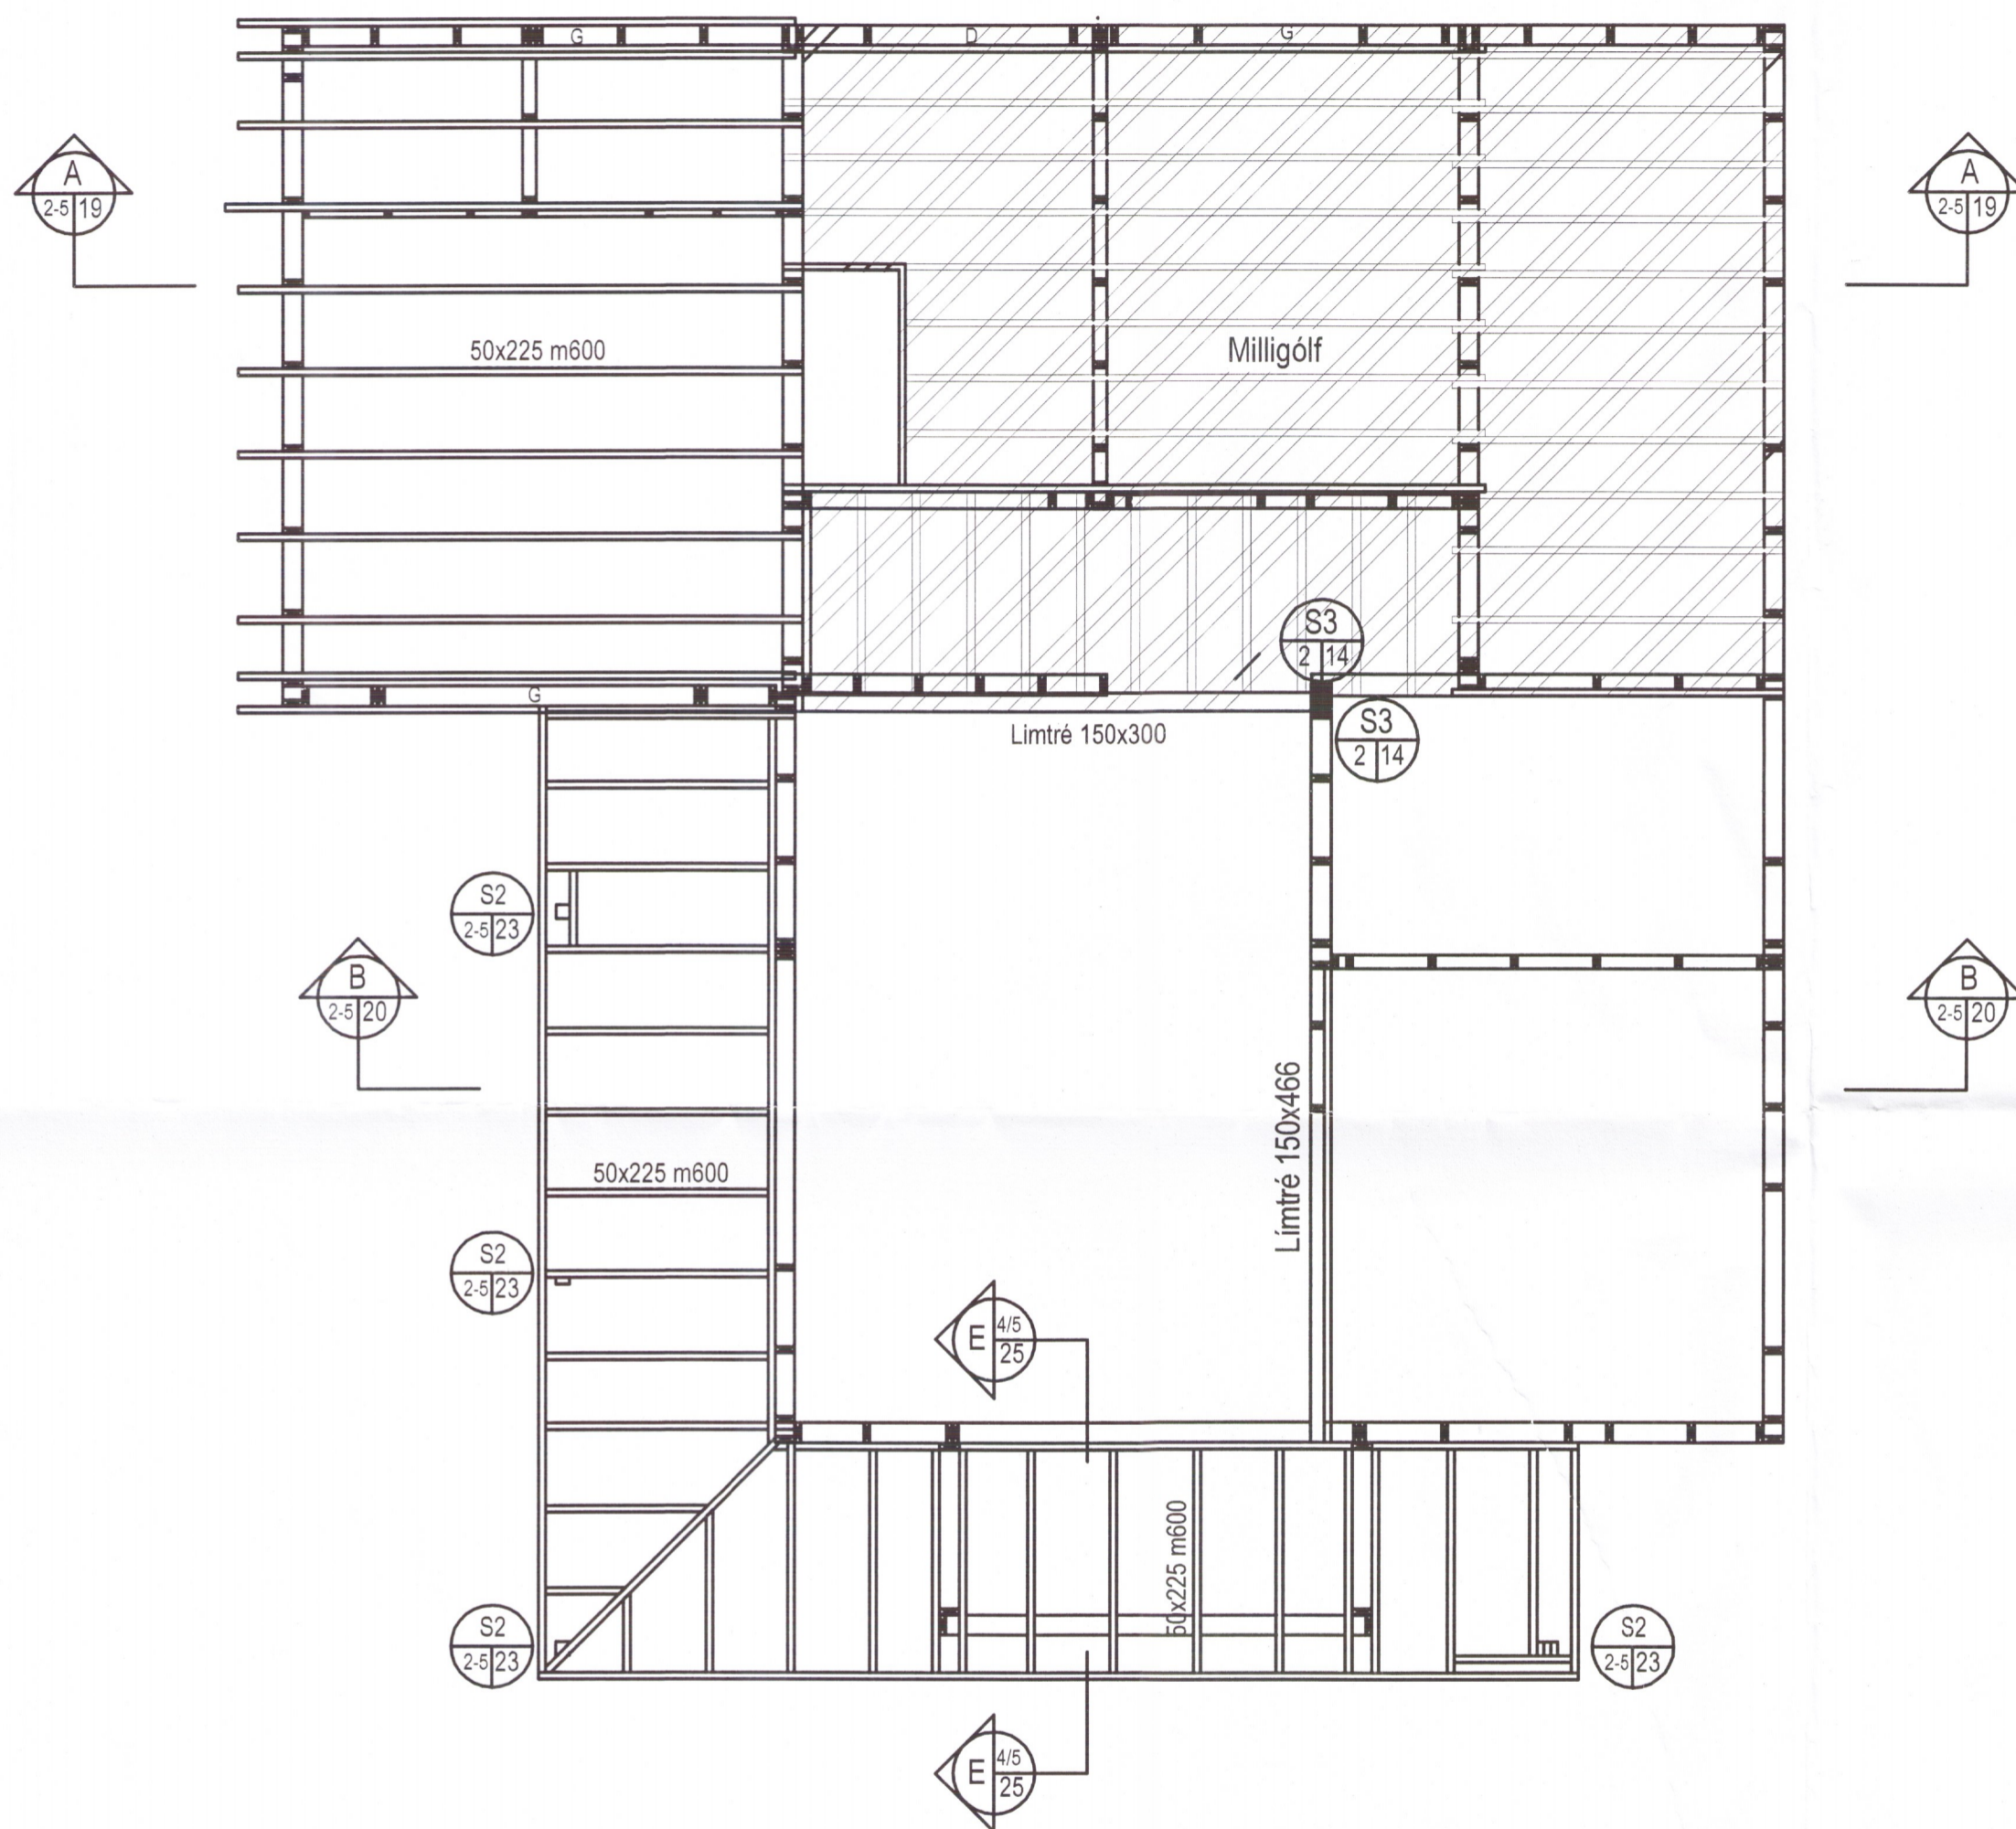

Þakviðir neðra þak, grunnmynd
 M= 1:50

Skýringar
 Sjá almennar skýringar á skýringarblaði
 Öll mál eru í mm

Negling þakstáls

ÞAKSVÆÐI			
J	K	J	
K	I	K	
J	K	J	

ÞÉTTLEIKI NAGLA			
HÆÐ HÚSS	ÞAKSVÆÐI		
	J	K	I
6	21	16	10
12	26	19	13
18	29	22	14

BR. DAGS. BREYTING. REIKN. TEIKN.

GLÓRA
HOUSTON | RÁÐGJAF | AETLADUR

Porleifur Björnsson 630573 371
 Byggingafræðingur BFI
 Gígjuvellir 1 230 RNB
 Sími: 421 7562 693 4247
 Póstfang: lei@ml.is

**HOFSVÍK 11, BLÁSKÓGABYGGÐ
 HEILSÁRSHÚS**

Burðarþolstærking
 Þakviðir, neðra þak
 Grunnmynd *KE 190157-3509*

MYNNADEIKN. ÖSKA
Óskar Þorgeirsson

HT 230473-3324
 KVARNER SJA TEIKN REYKJAVÍK 10-06-2011
 VERNUR

944,