


Skipulags- og byggingarfulltrúi Uppsveita bs.
 Yfirfarið
 29. sep. 2016
Einir Þórhildur
 Byggingarfulltrúi

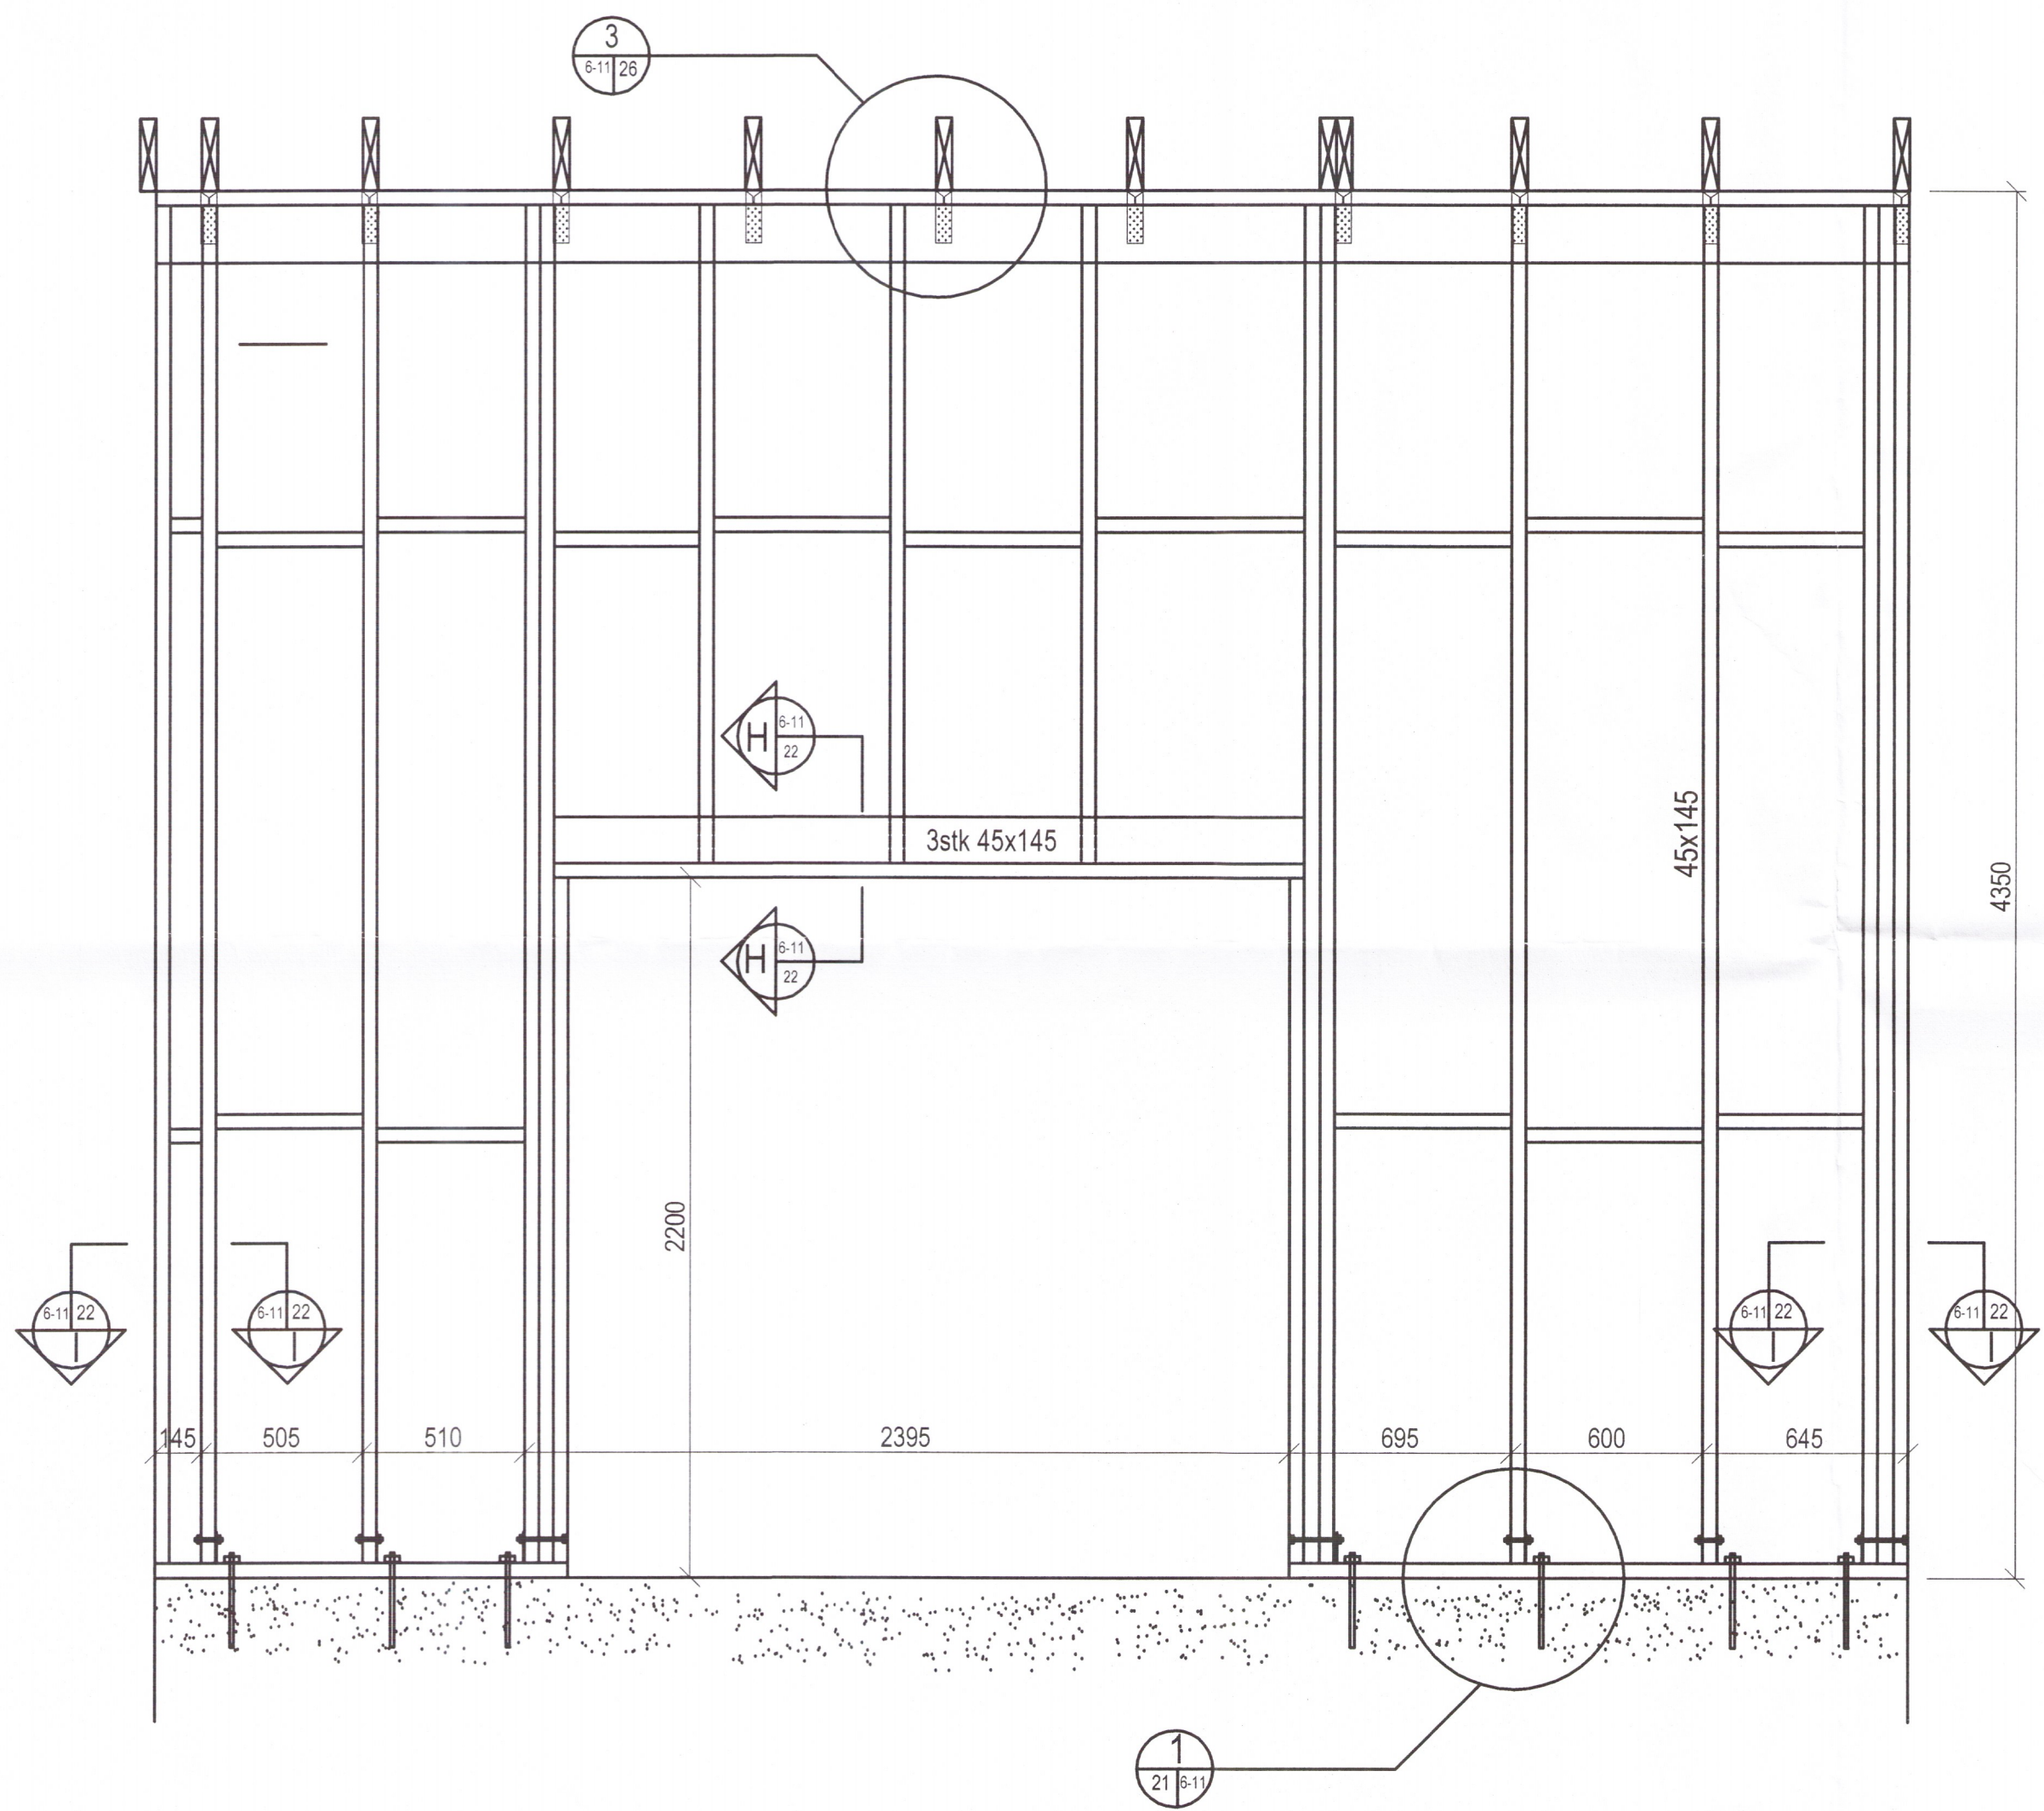

Skýringar

Sjá almennar skýringar á skýringarblaði
 Öll mál eru í mm
 Allir útveggir skulu heilkælddir að utan með 12mm
 vatnspolnum krossviði. Krossviðinn skal líma með
 vatnspolnu lími og negla með 63mm saum m/m 150 mm
 í allar stoðir, reimar og lausholt.
 Krossviðarplötur skulu alls staðar settar saman á grind
 og skulu báðar plötubrúnir lúmdar saman og negldar.

Grind 4
 M= 1:20

G4
 2/9

BR. DAGS. BREYTING	REINN. TEKNI
GLÓRA	
Porleifur Björnsson 030673371 Byggingafræðingur efl Gígjuvellir 1 230 RNB Sími: 421 7562 893 4247 Póstfang: leif@mi.is	
HOFSVÍK 11, BLÁSKÓGABYGGÐ HEILSÁRSHÚS	
TIMBURVIKIRI GRIND 4	HANNAÐ/TEKNI Öskur <i>Óskur Þorgeirsson</i>
Ásýnd	KT 103023-2009
SVARÐ: SJA TEIKN	REYKJUVÍK: 10-06-2011
VERKFR.	

B - 9 Kt 190157 3509

9446