


Skipulags- og byggingarfulltrúi Uppsveita bs.
 Yfirfarið
 29. sep. 2016
Óskari Björnsson
 Byggingarfulltrúi

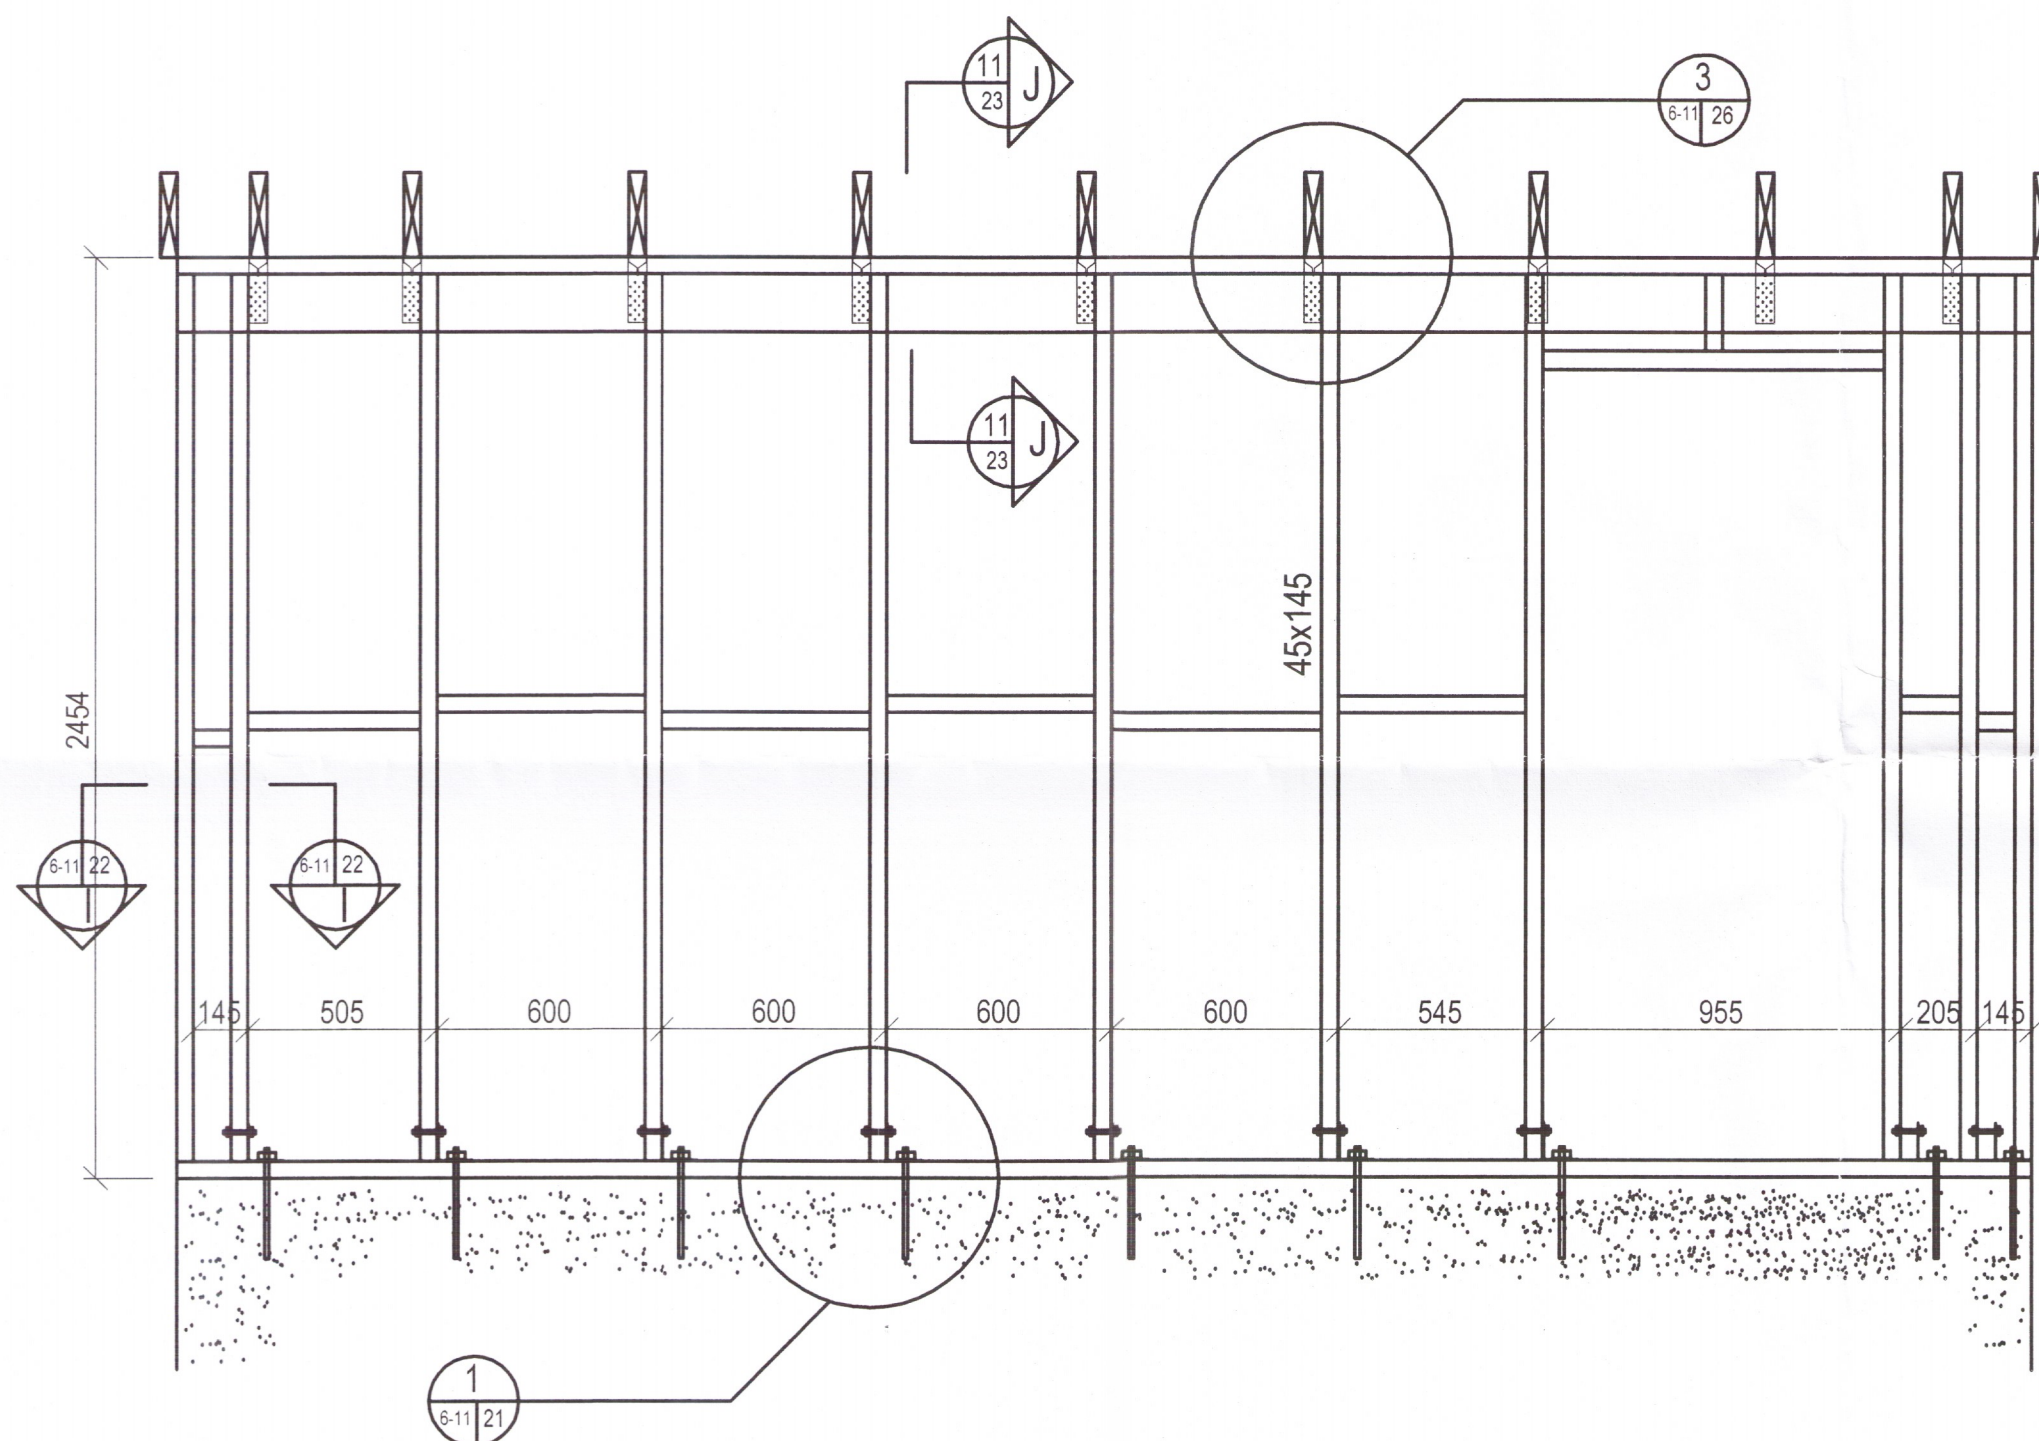

Grind 6
 M= 1:20

G6
 2 | 6

Skýringar

Sjá almennar skýringar á skýringarblaði
 Öll mál eru í mm
 Allir útveggir skulu heilklaðdir að utan með 12mm
 vatnspólnum krossviði. Krossviðinn skal líma með
 vatnspólnu lími og negla með 63mm saum m/m 150 mm
 í allar stoðir, reimar og lausholt.
 Krossviðarplötur skulu alls staðar settar saman á grind
 og skulu báðar plötubrúnir lúmdar saman og negldar.

BR	DAGS	BREYTING	REIKN	TEIKN
			Porleifur Björnsson 630673 371 Byggingarfræðingur BFI Gígjuvellir 1 230 RNB Sími: 421 7592 693 4247 Póstfang: leif@mi.is	
HOFSVÍK 11, BLÁSKÓGABYGGÐ HEILSÁRSHÚS				
TIMBURVIRKI GRIND 6			HANNADEIKN Óskari Björnsson	
KVARNÉ: SJÁ TEIKN			REYKLAUS: 10-08-2011	

B - 11 kt 1901573509

9448