


Skipulags- og byggingarfulltrúi Uppsveita bs.
 Yfirfarið
 29. sep. 2016
Ólafur Björnsson
 Byggingarfulltrúi

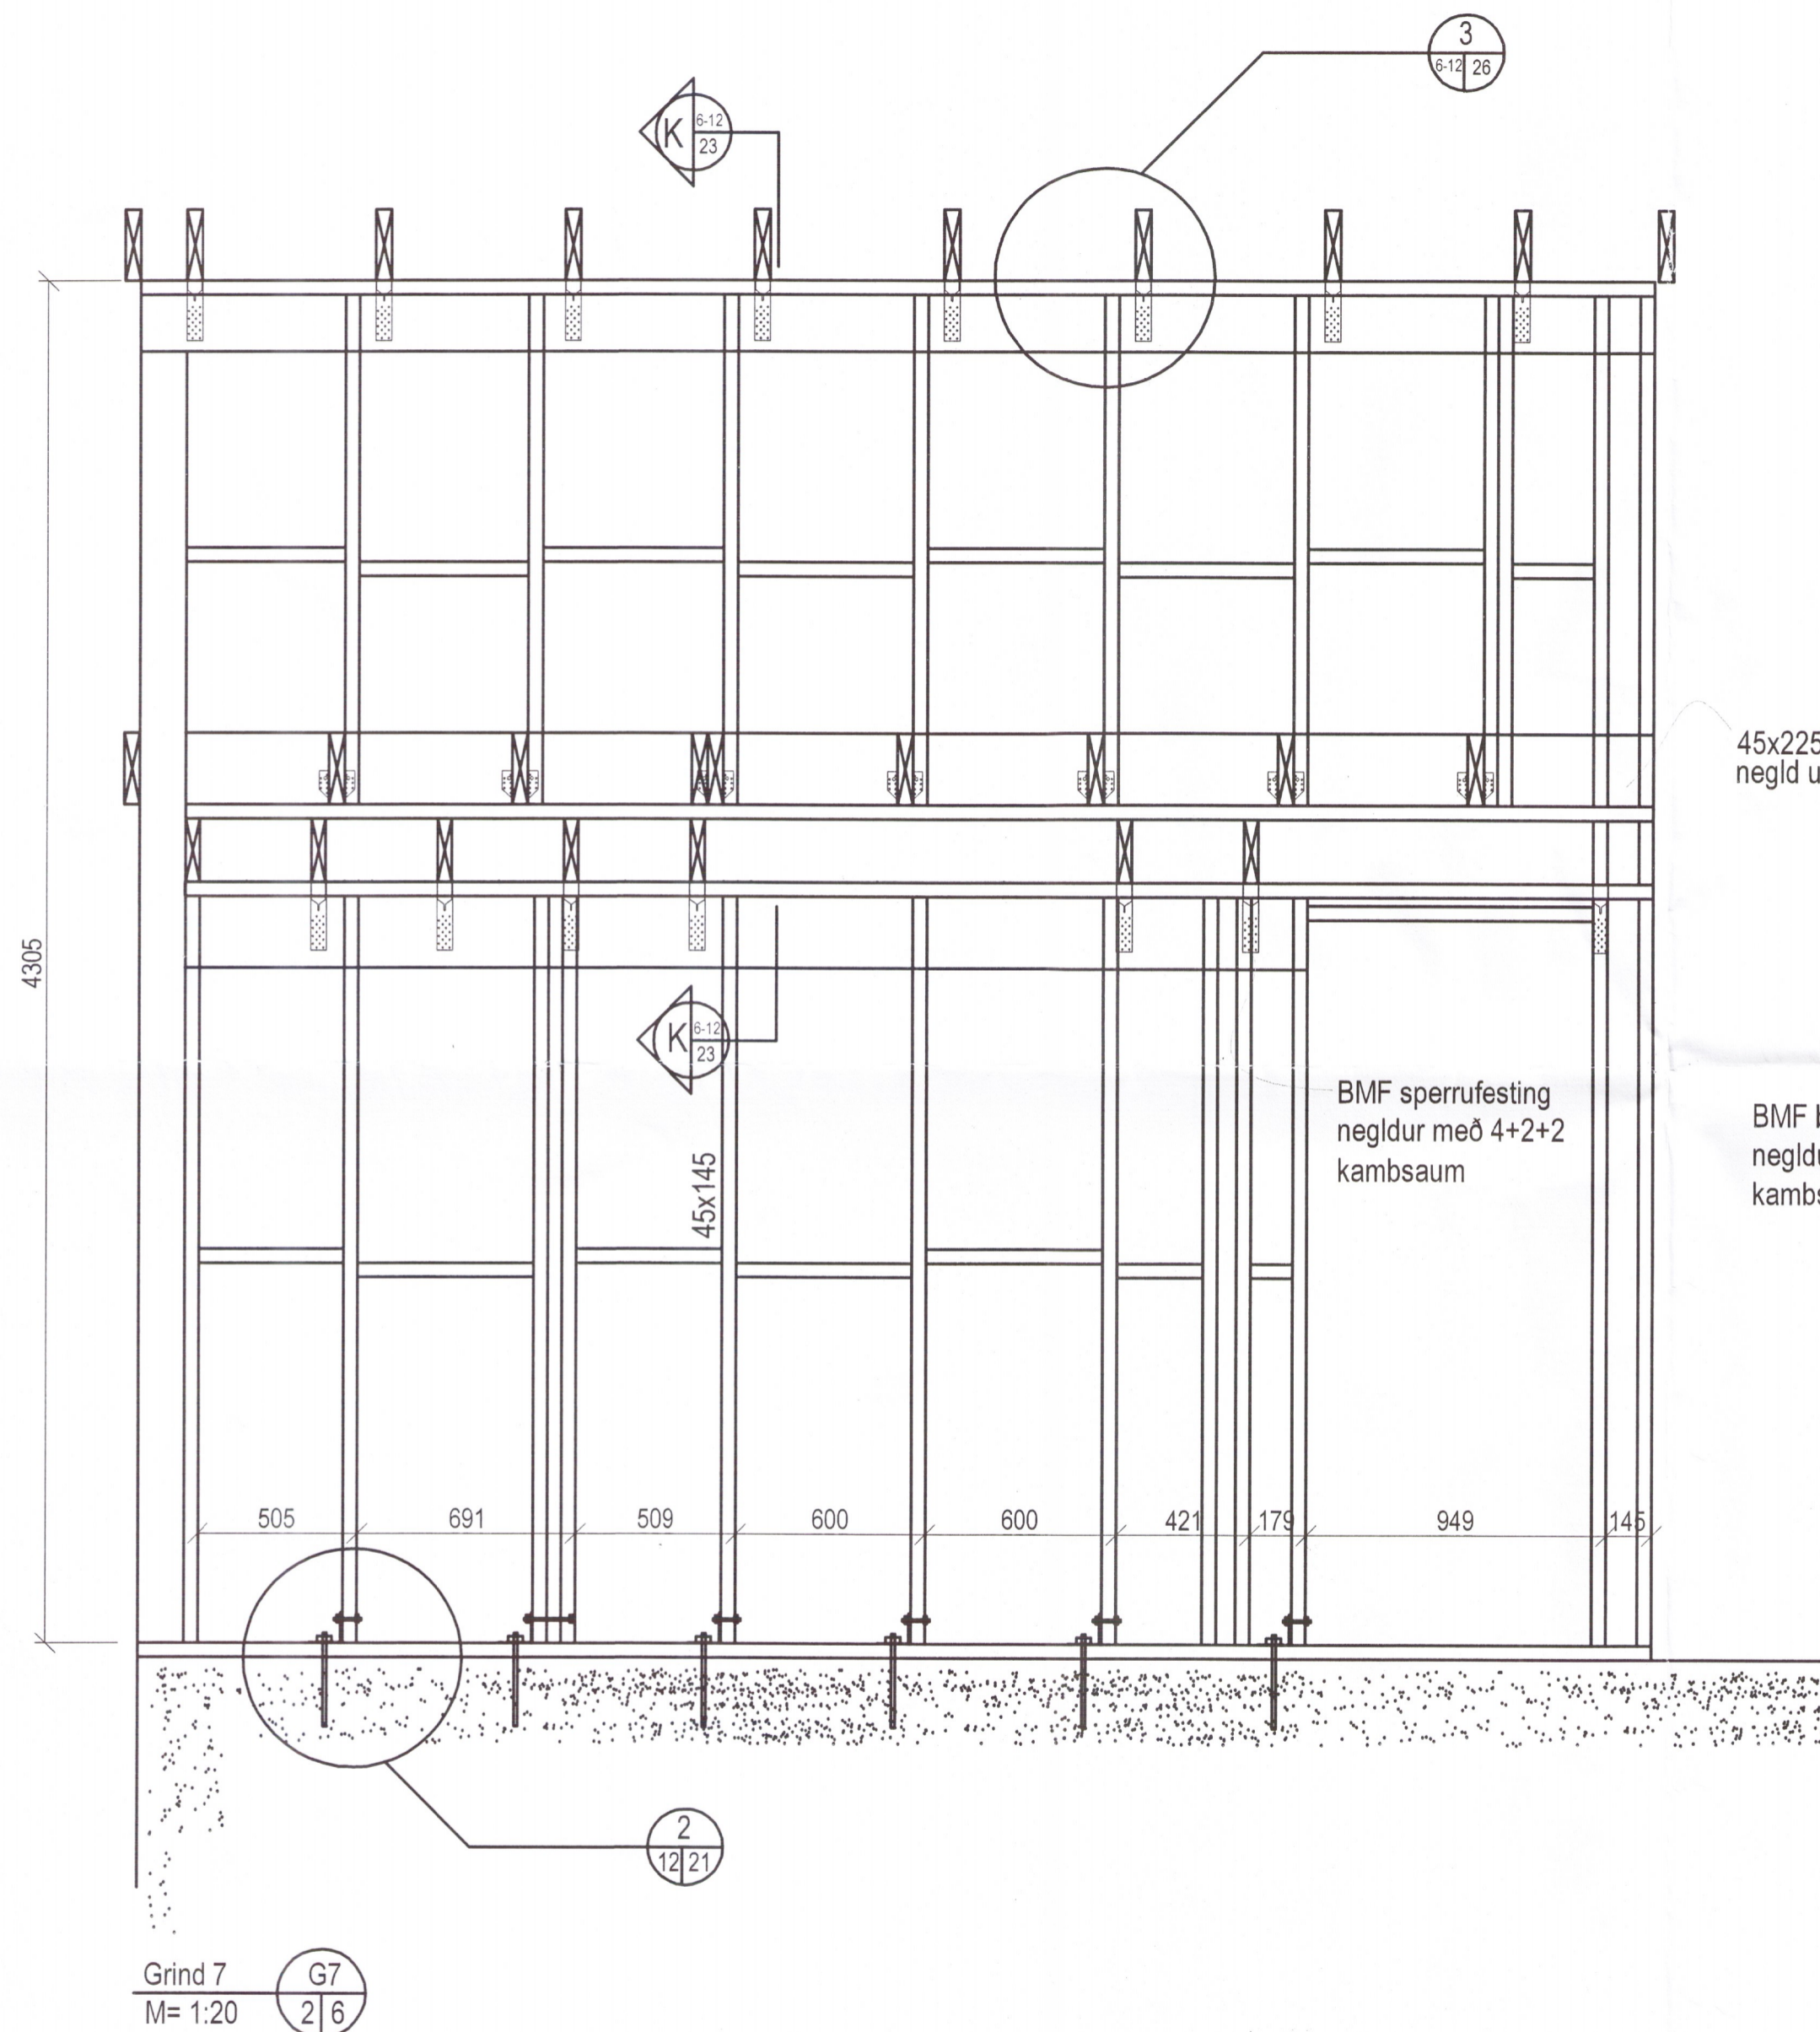

Skýringar

Sjá almennar skýringar á skýringarblaði
 Öll mál eru í mm

Grindur í innveggjum skulu gerðar úr 50x100.
 Stoðir skulu vera 50x100 m 500 og lausholt í miðri hæð.
 Sérmyndir af samsetningum eru einnig sýndar á teikningu

Grind 7
 M= 1:20

G7
 2/6

NR.	DAGI	BREYTING	BEKNI	TEKNI

Porleifur Björnsson 030673 371
 Byggingarfræðingur BFI
 Gígjuvellir 1 230 RNB
 Sími: 421 7592 693 4247
 Póstfang: wfi@mfi.is

HOFSVÍK 11, BLÁSKÓGABYGGÐ
 HEILSÁRSHÚS

TIMBURVIRKI
 GRIND 7
 Ásýnd
 KJARR: SJÁ TEKNI
 VERUR

Óskar Ásgjörnsen
 KT
 REYKJAVÍK 10-08-2011

B - 12 *Kt 1901573509*

9449