


Skipulags- og byggingarfulltrúi Uppsveita bs.
Yfirfarið
 29. sep. 2016
Ólafur Þorsteinsson
 Byggingarfulltrúi

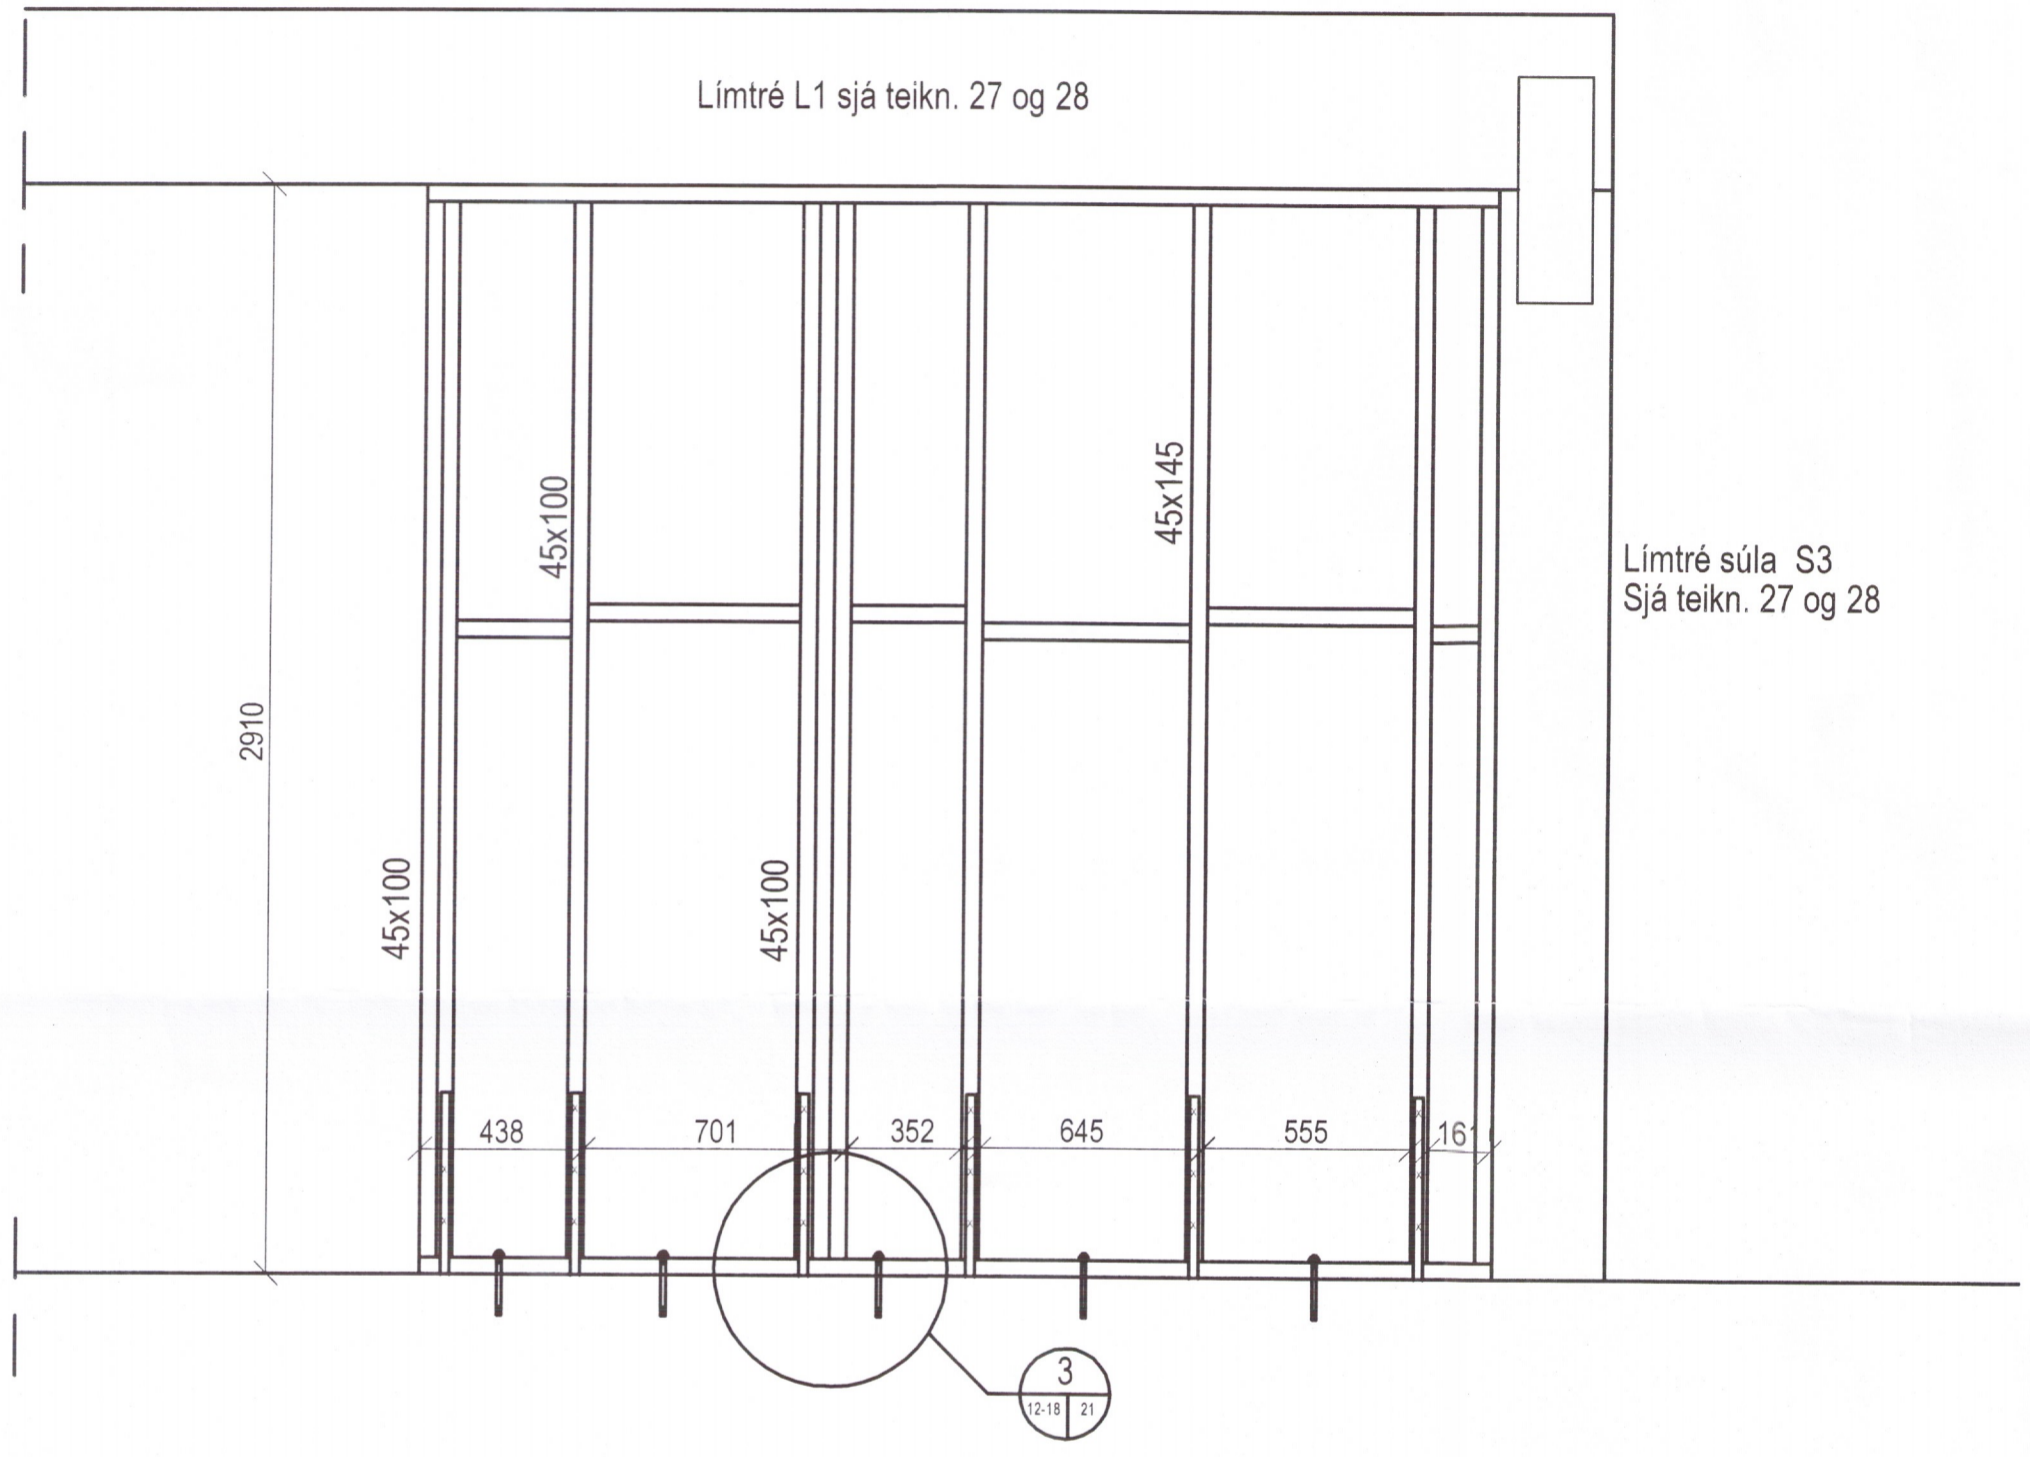

Grind 8 G8
 M= 1:20 2/13

Skýringar

Sjá almennar skýringar á skýringarblaði
 Öll mál eru í mm

Grindur í innveggjum skulu gerðar úr 50x100.
 Stoðir skulu vera 50x100 m 500 og lausholt í miðri hæð.
 Sérmyndir af samsetningum eru einnig sýndar á teikningu

Mál skal staðfesta á verkstað

BR	DAGS	BREYTING	REIKN	TEIKN
GLÓRA			Þorleifur Björnsson 030873 371 Byggingaráæðingur EPI Gígjuvellir 1 230 RNB Sími: 421 7552 693 4247 Póstfang: hef@mi.is	
HOFSVÍK 11, BLÁSKÓGABYGGÐ HEILSÁRSHÚS				
TIMBURVIRKI			HANNAÐ/TEIKN	
GRIND 8			Óskar Ásgótsdóttir	
Ásýnd			KT	
KVARNÉ SJA TEIKN			REIKNJAVK 10-06-2011	
VERKUR			BI	

B - 13 KL 1901573109

9450