


Skipulags- og byggingarfulltrúi Uppsveita bs.
 Yfirfarið
 29. sep. 2016
Þórunn Þorvaldsson
 Byggingarfulltrúi

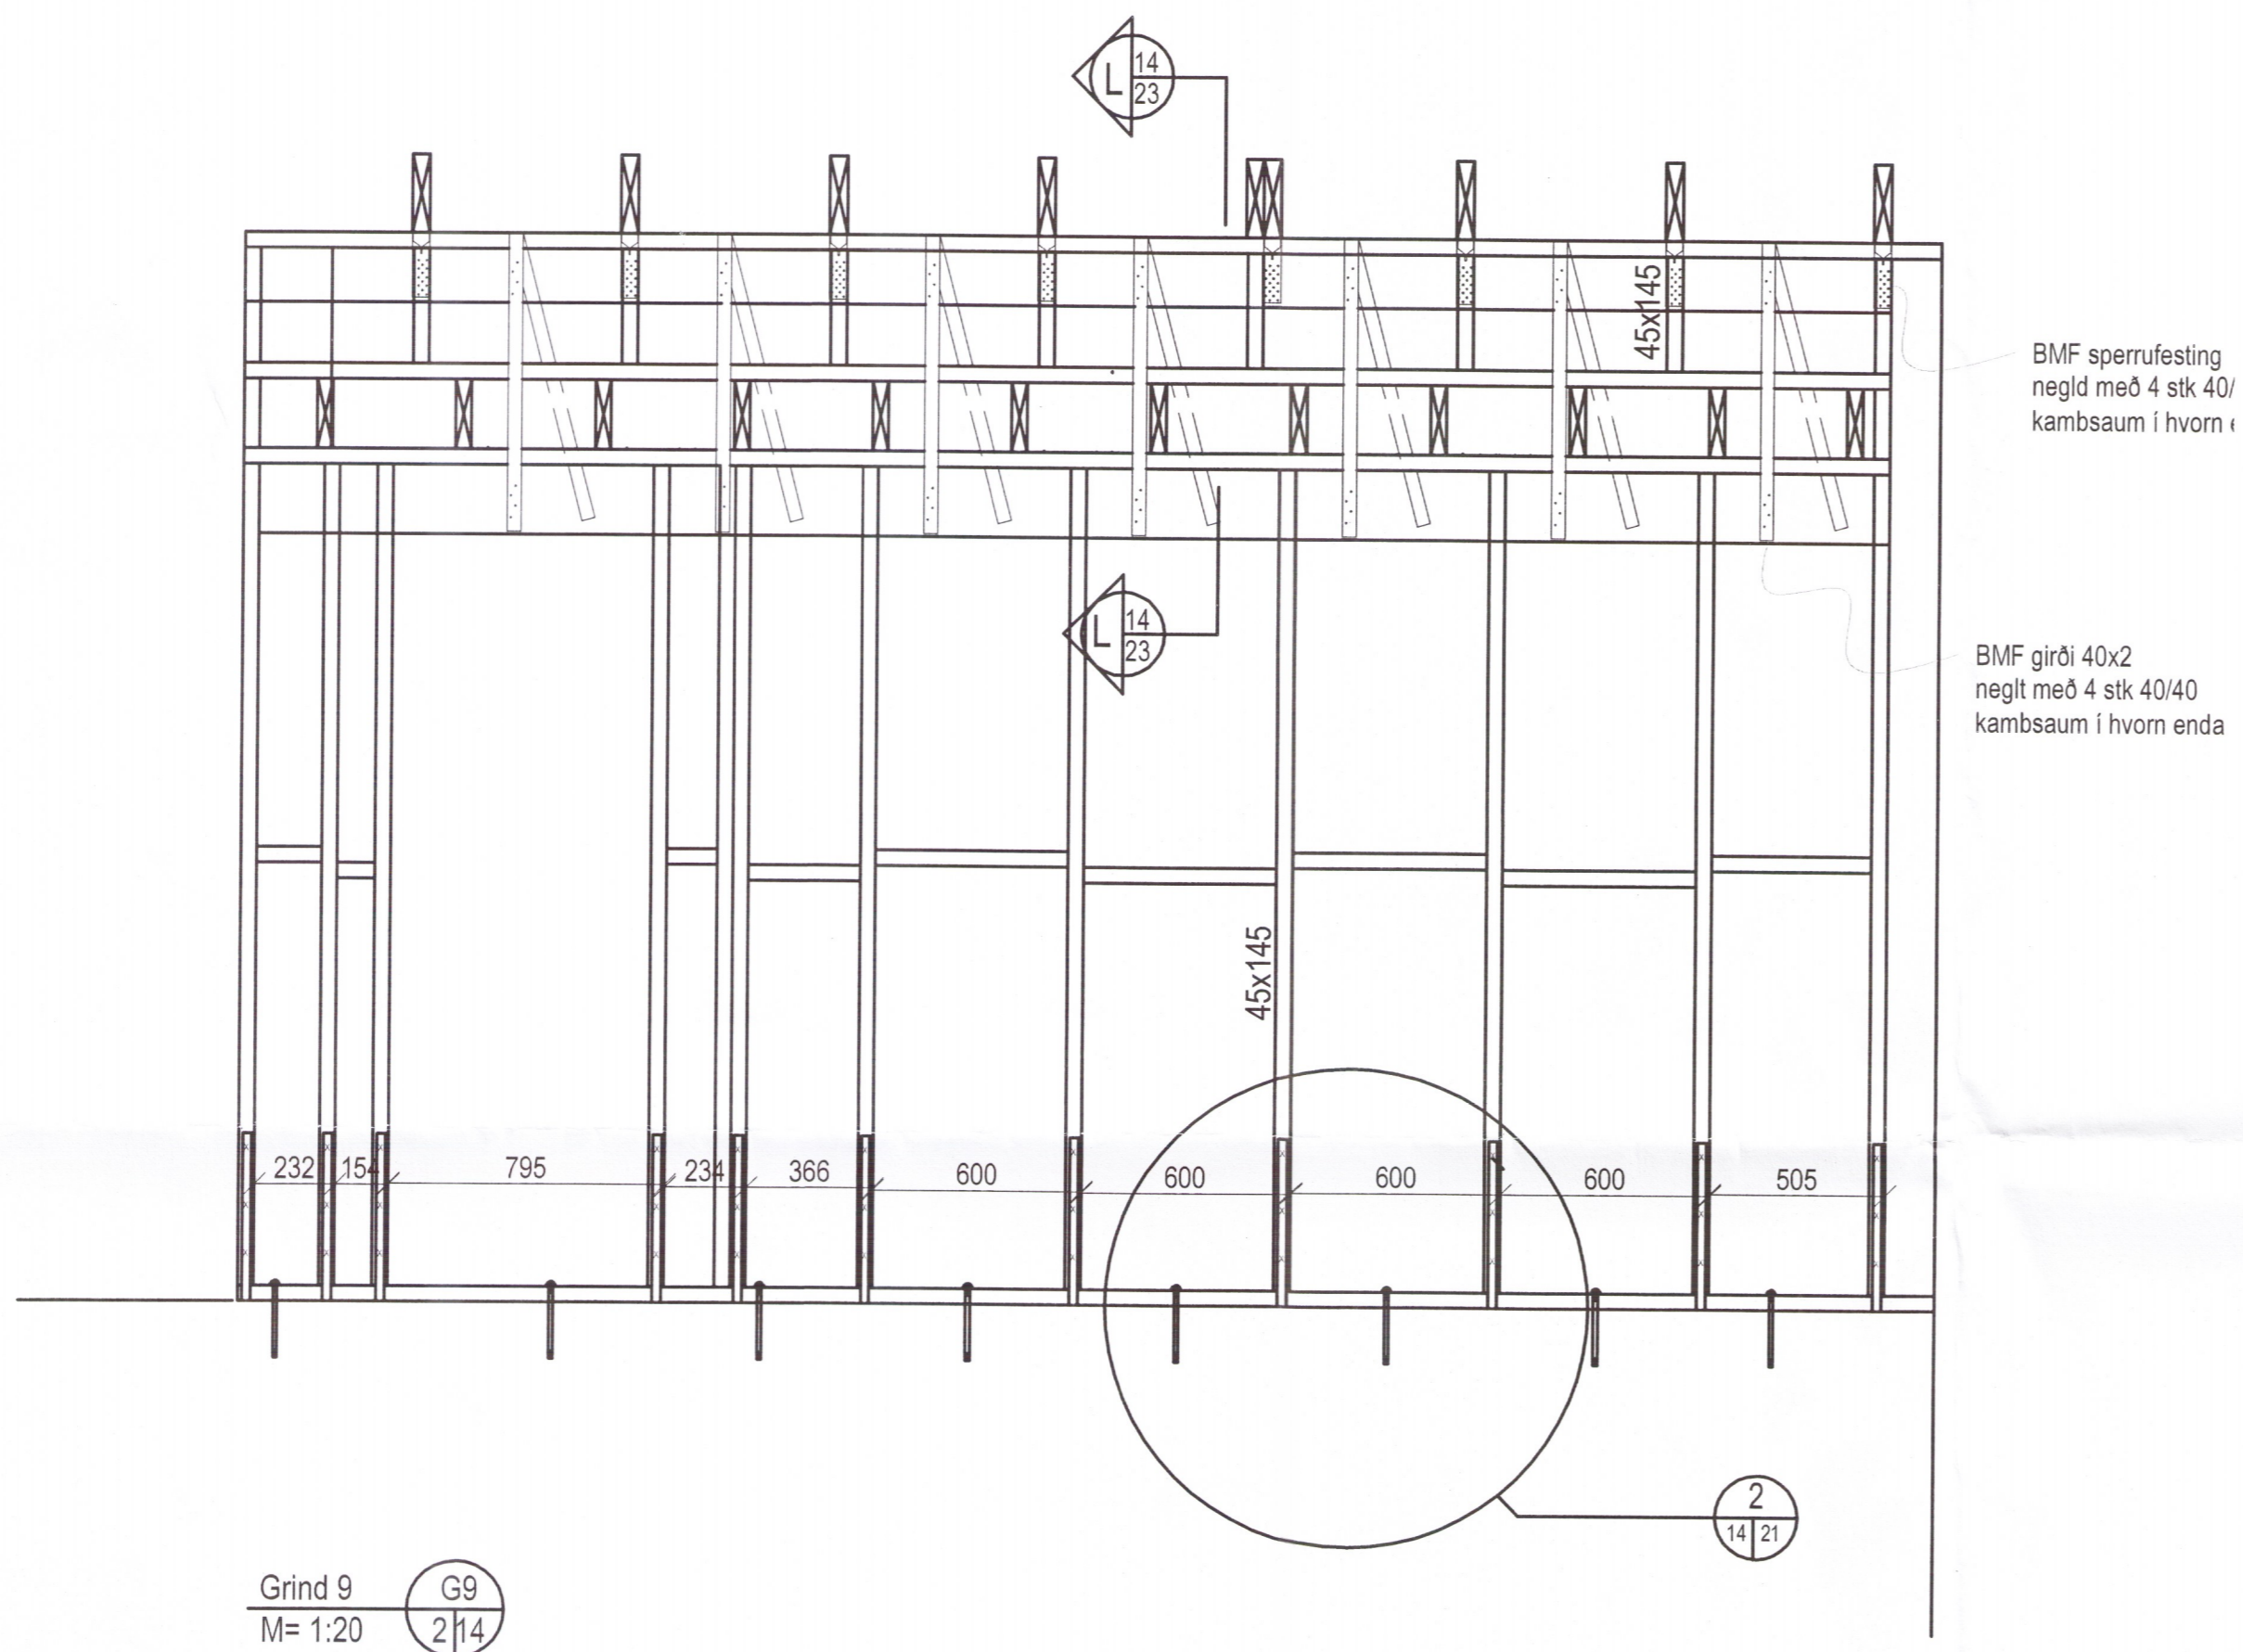

Skýringar

Sjá almennar skýringar á skýringarblaði
 Öll mál eru í mm

Grindur í innveggjum skulu gerðar úr 50x100.
 Stoðir skulu vera 50x100 m 500 og lausholt í
 miðri hæð.
 Sérmyndir af samsetningum eru einnig sýndar
 á teikningu

BR	DAGS	BREYTING	REIKN	TEIKN
			Þorleifur Björnsson 030673371 Byggingafræðingur efl Gígjuvellir 1 230 RNB Sími: 421 7592 693 4247 Postfang: leif@ml.is	
HÖFSVÍK 11, BLÁSKÓGABYGGÐ HEILSÁRSHÚS				
TIMBURVIRKI GRIND 9			<i>Þórunn Þorvaldsson</i>	
KVARDI SJA TEIKN			KT REYKJAVÍK 10-06-2011	
VERKFR.				