


Skipulags- og byggingarfulltrúi Uppsveita bs.
 Yfirfarið
 29. sep. 2016
Rinnur Rognvaldsson
 Byggingarfulltrúi

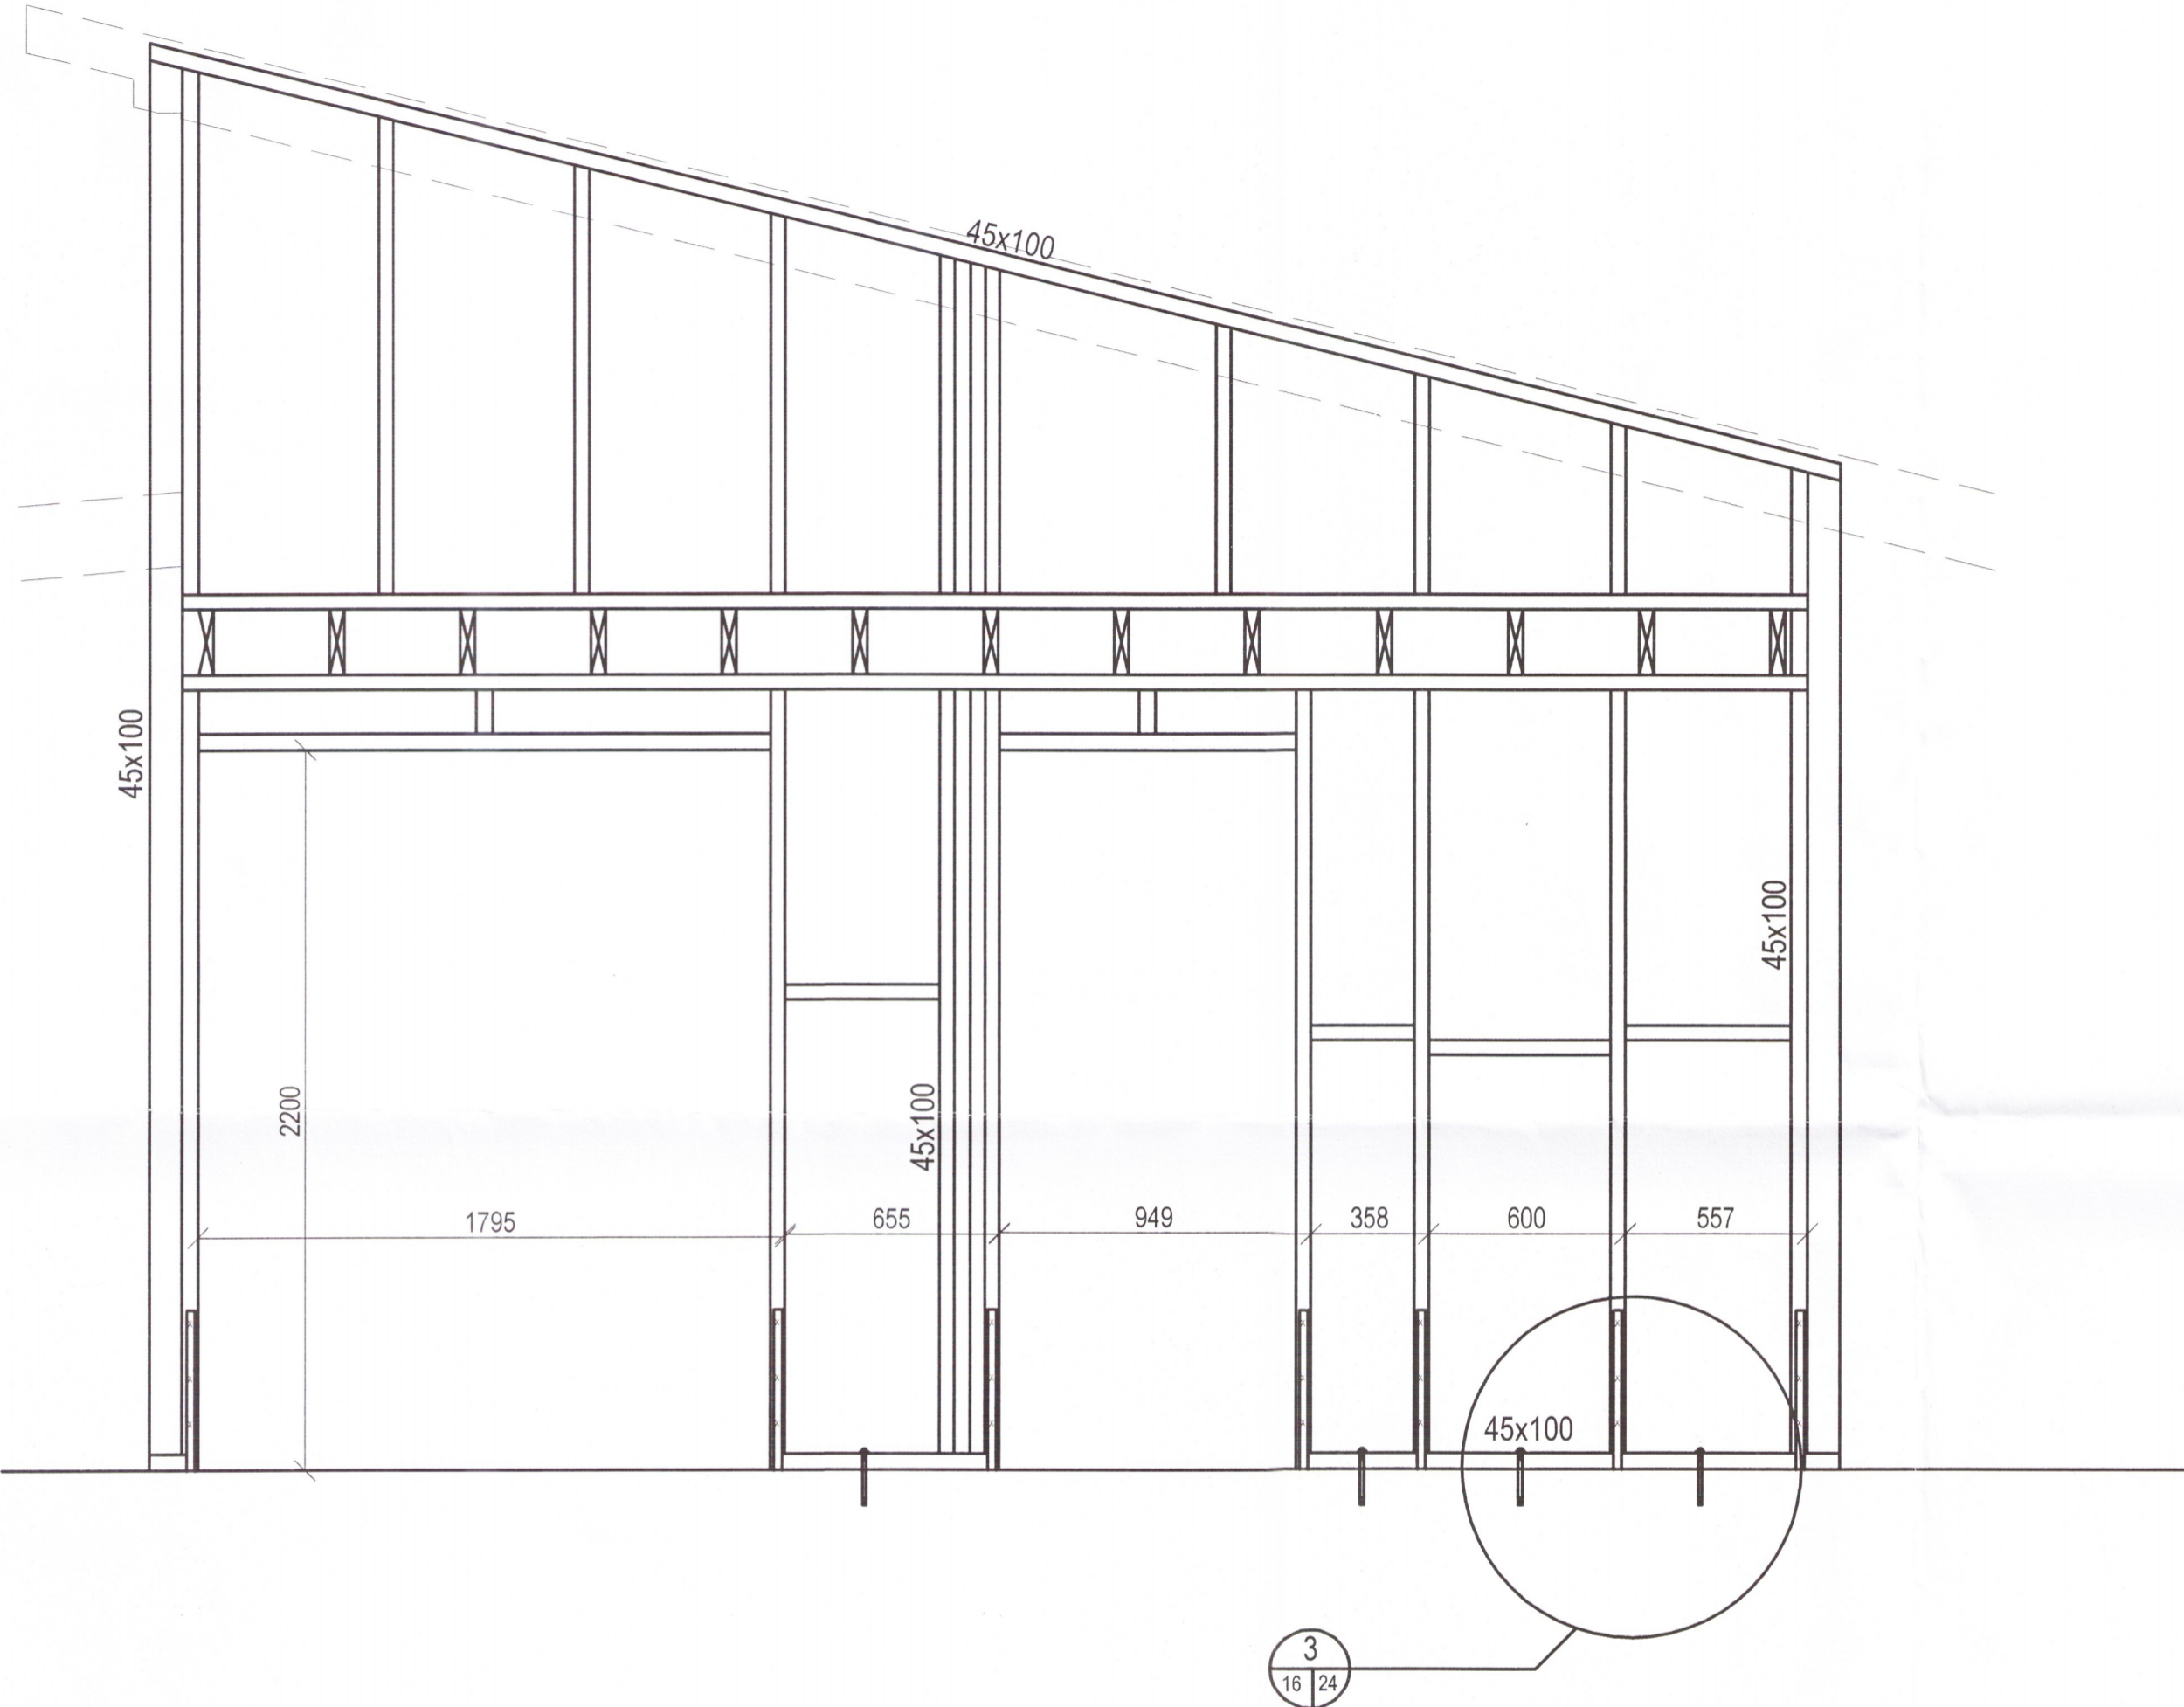

Grind 12 G12
2/16
 M= 1:20

Skýringar

Sjá almennar skýringar á skýringarblaði

Öll mál eru í mm

Grindur í innveggjum skulu gerðar úr 50x100.

Stoðir skulu vera 50x100 m 500 og lausholt í miðri hæð.

Sérmyndir af samsetningum eru einnig sýndar á teikningu

BR.	DAGS.	BREYTING	REKNI.	TEKNI.
			Porleifur Björnsson 030973 371 Byggingafræðingur erfi Gígjuvellir 1 230 RNB Sími: 421 7582 893 4247 Póstfang: leifi@mi.is	
GLÓRA <small>HOUSTON RAGDUF AETLANIA</small>				
HOFSVÍK 11, BLÁSKÓGABYGGÐ HEILSÁRSHÚS				
TIMBURVIRKI GRIND 12			HANNAÐ/TEKNI <i>Rinnur Rognvaldsson</i>	
KLJAFR: SJÁ TEIKN			REYLAJAFR: 10-08-2011	
VERNIR:				

B 16 *190157 3509*
 9453