
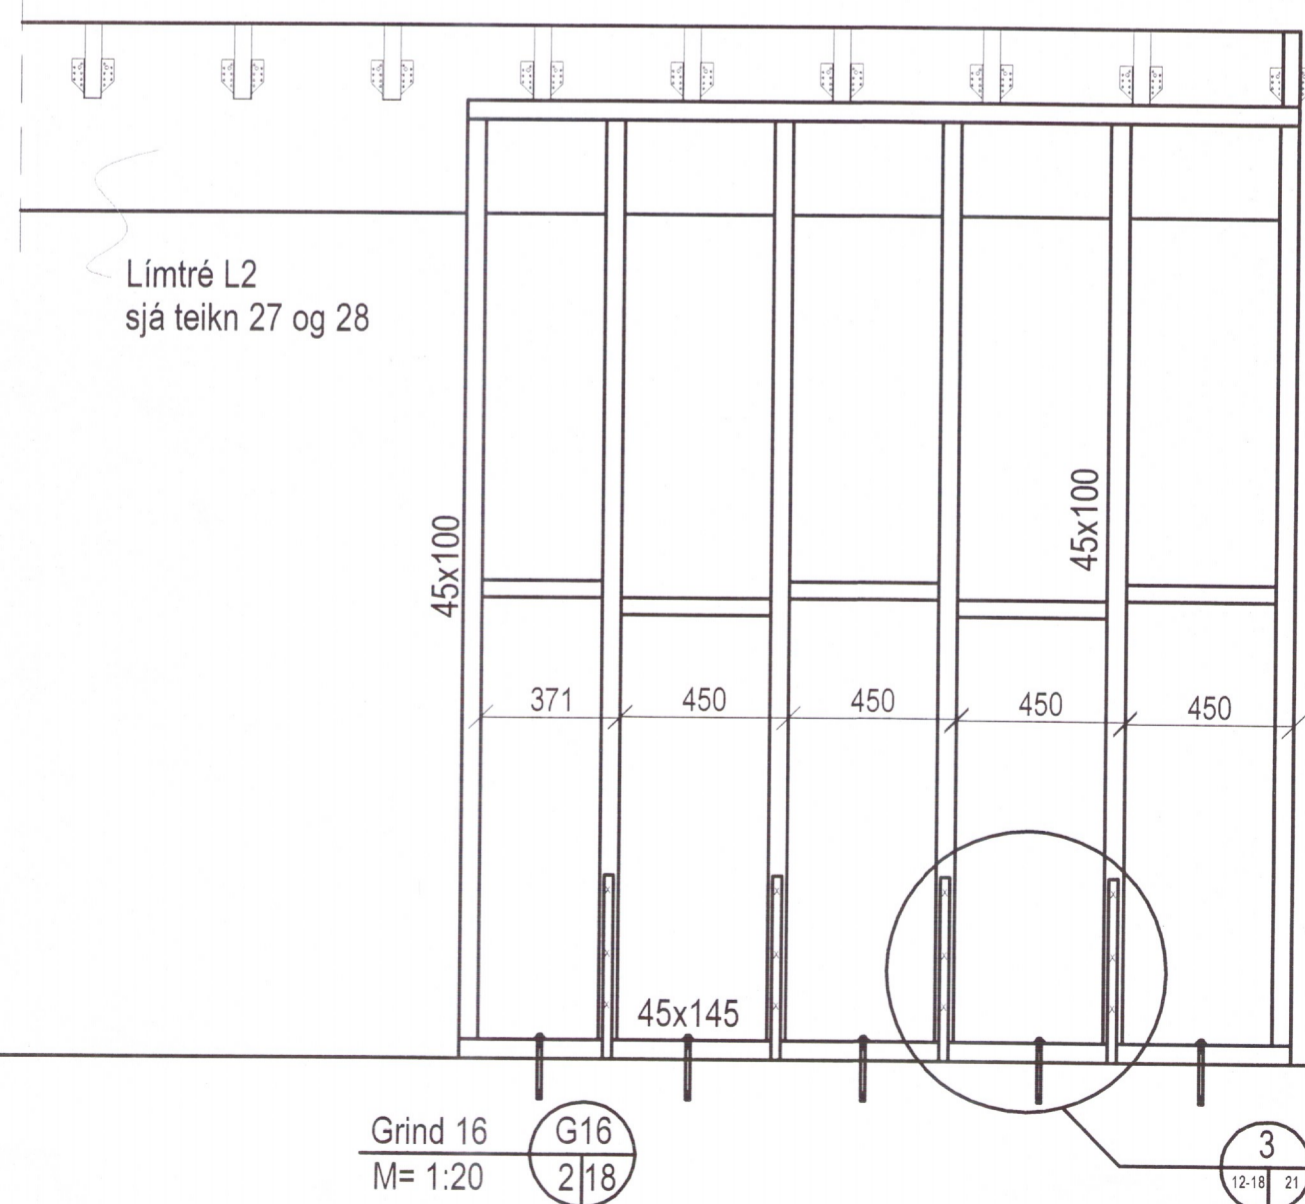


Skipulags- og byggingarfulltrúi Uppsveita bs.  
 Yfirfarið  
 29. sep. 2016  
*Ólafur Björnsson*  
 Byggingarfulltrúi

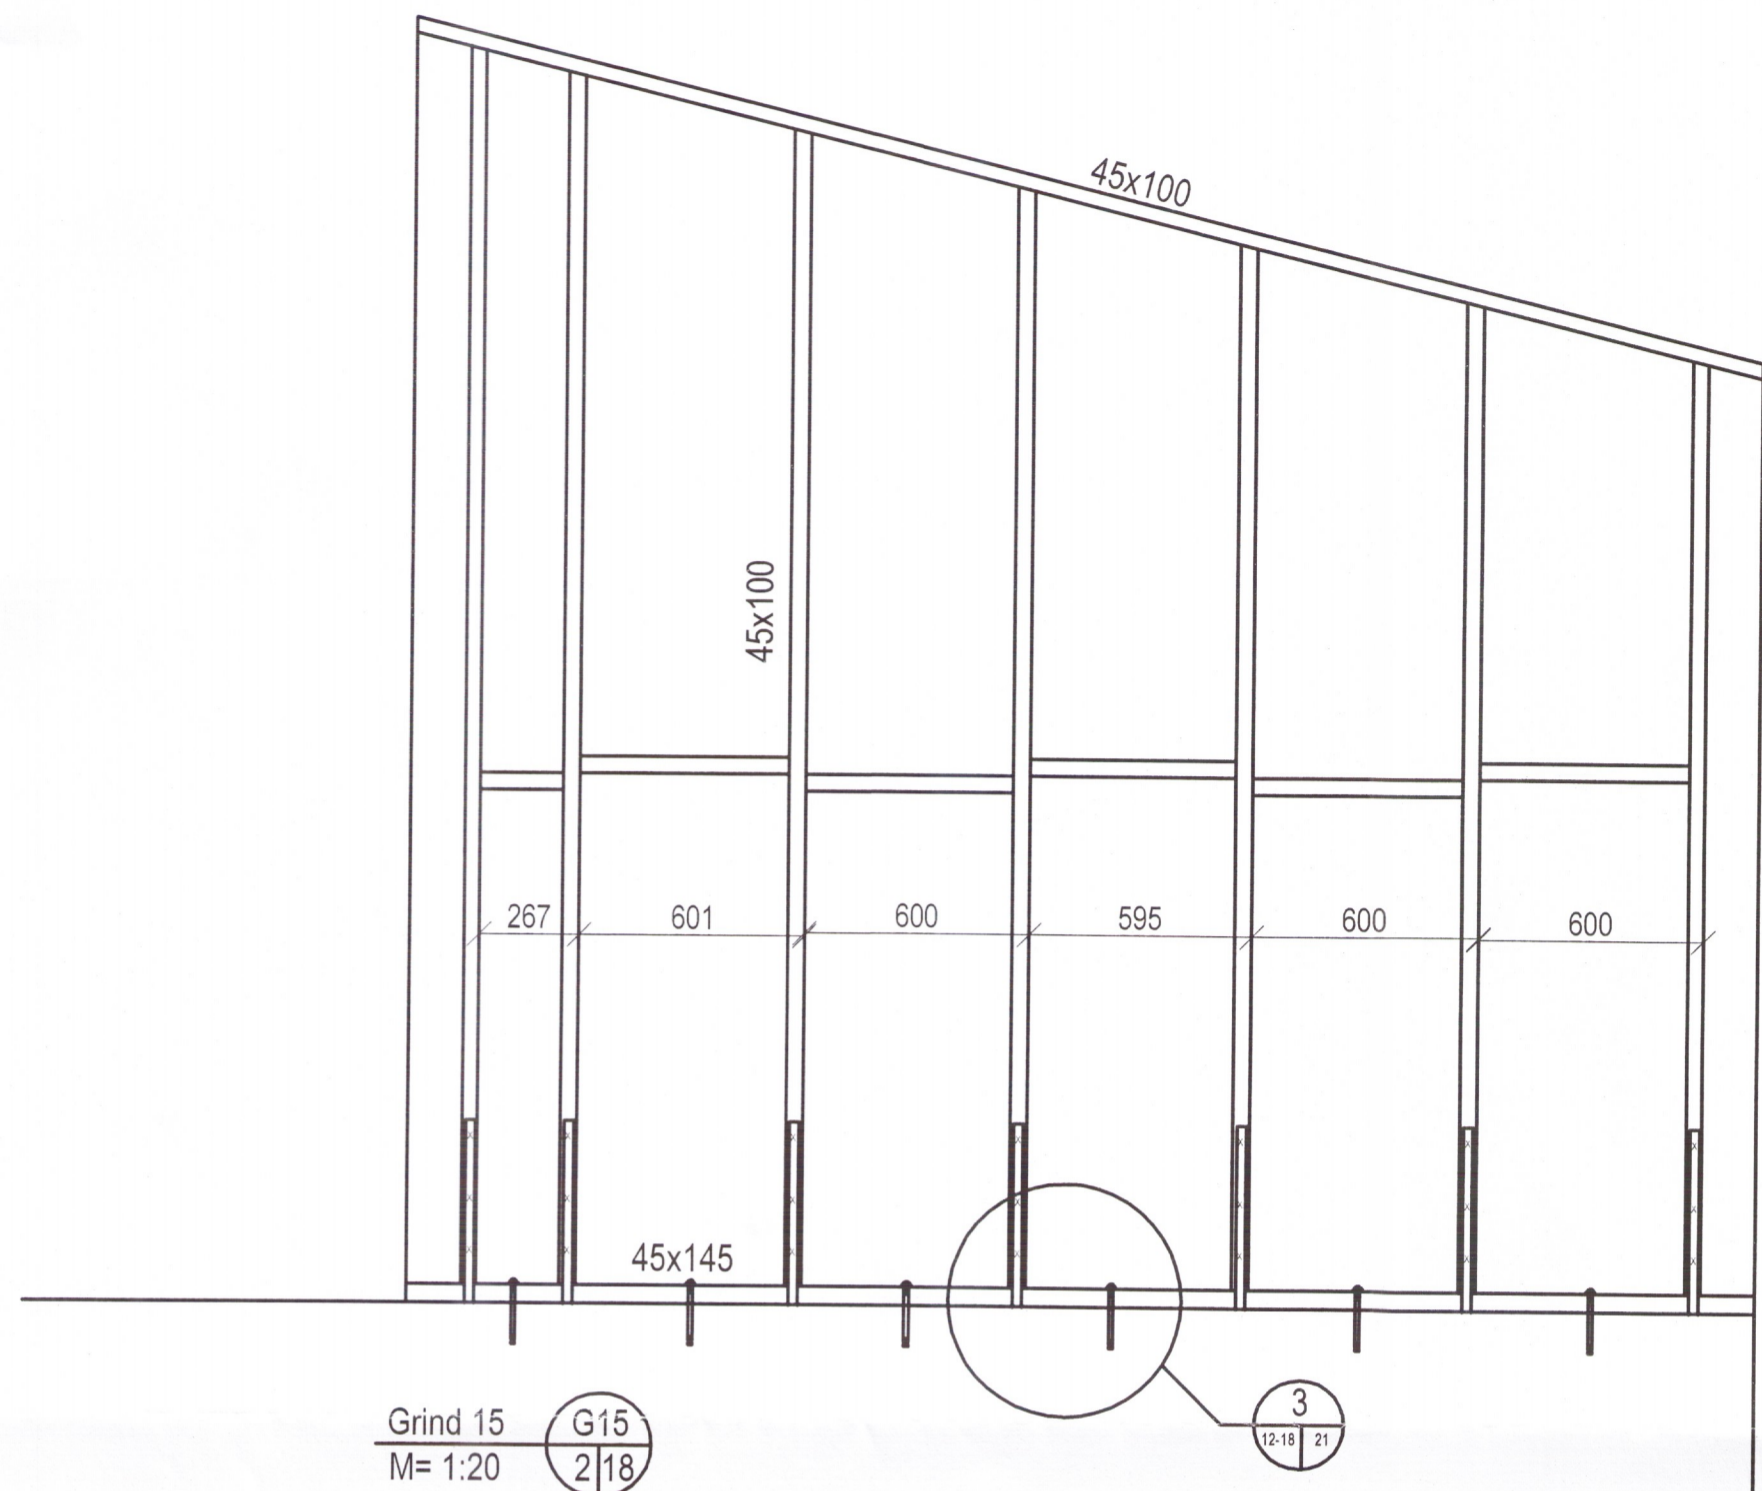

Skýringar

Sjá almennar skýringar á skýringarblaði  
 Öll mál eru í mm

BR. DAGS	BREYTING	REKNI. TEKNI
		Þorleifur Björnsson 030673 371 Byggingarfræðingur SFI Gígjuvellir 1 230 RNB Sími: 421 7562 693 4247 Póstfang: leif@mia.is

HOF SVÍK 11, BLÁSKÓGABYGGÐ  
 HEILSÁRSHÚS

TIMBURVIRKI  
 GRINDUR 15 OG 16

KVARDI: SJÁ TEIKN

VERKUR

*Ólafur Björnsson*

10-08-2011