
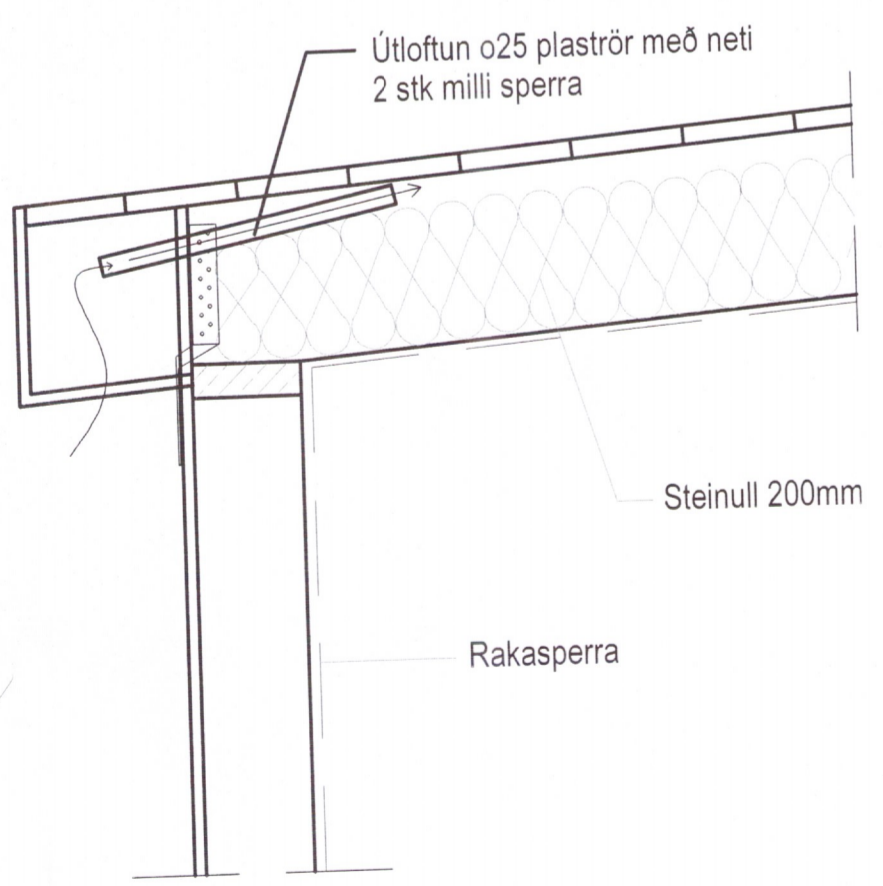
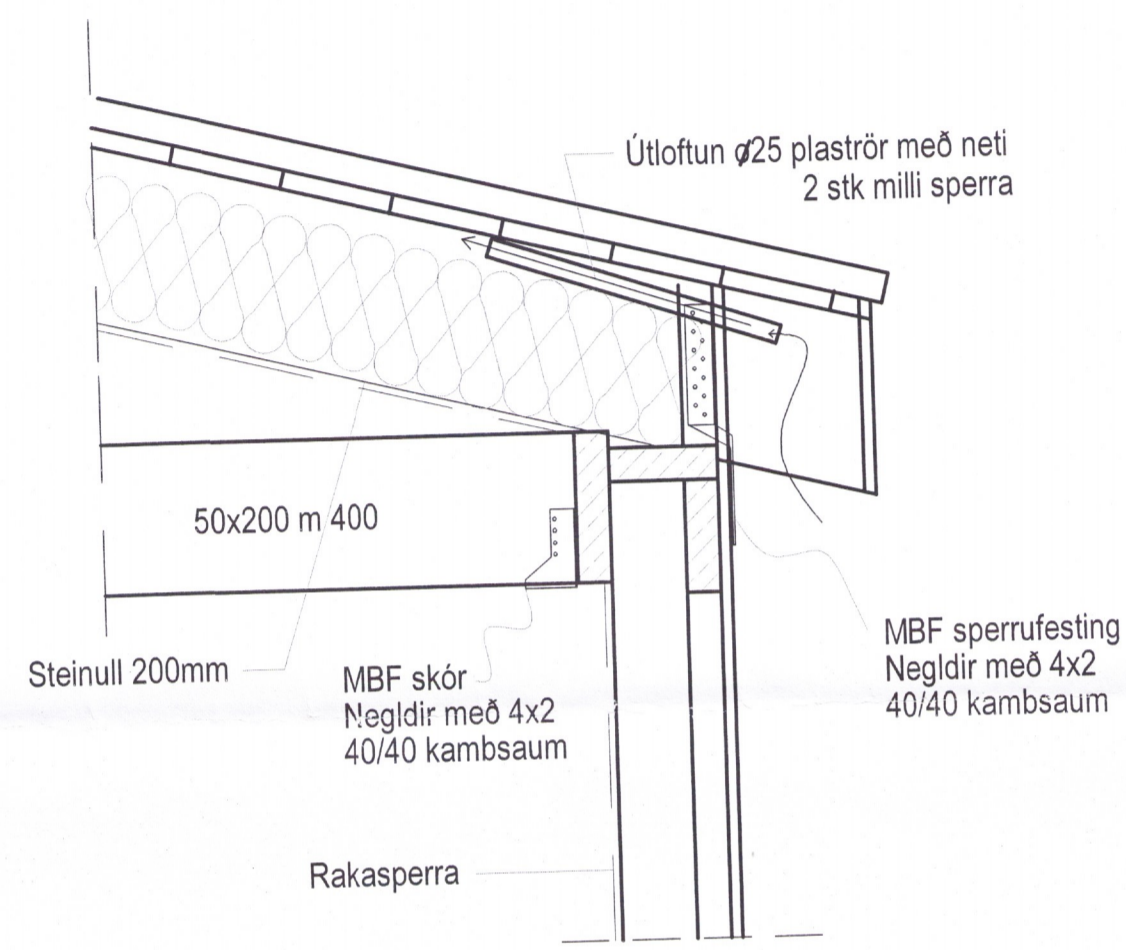
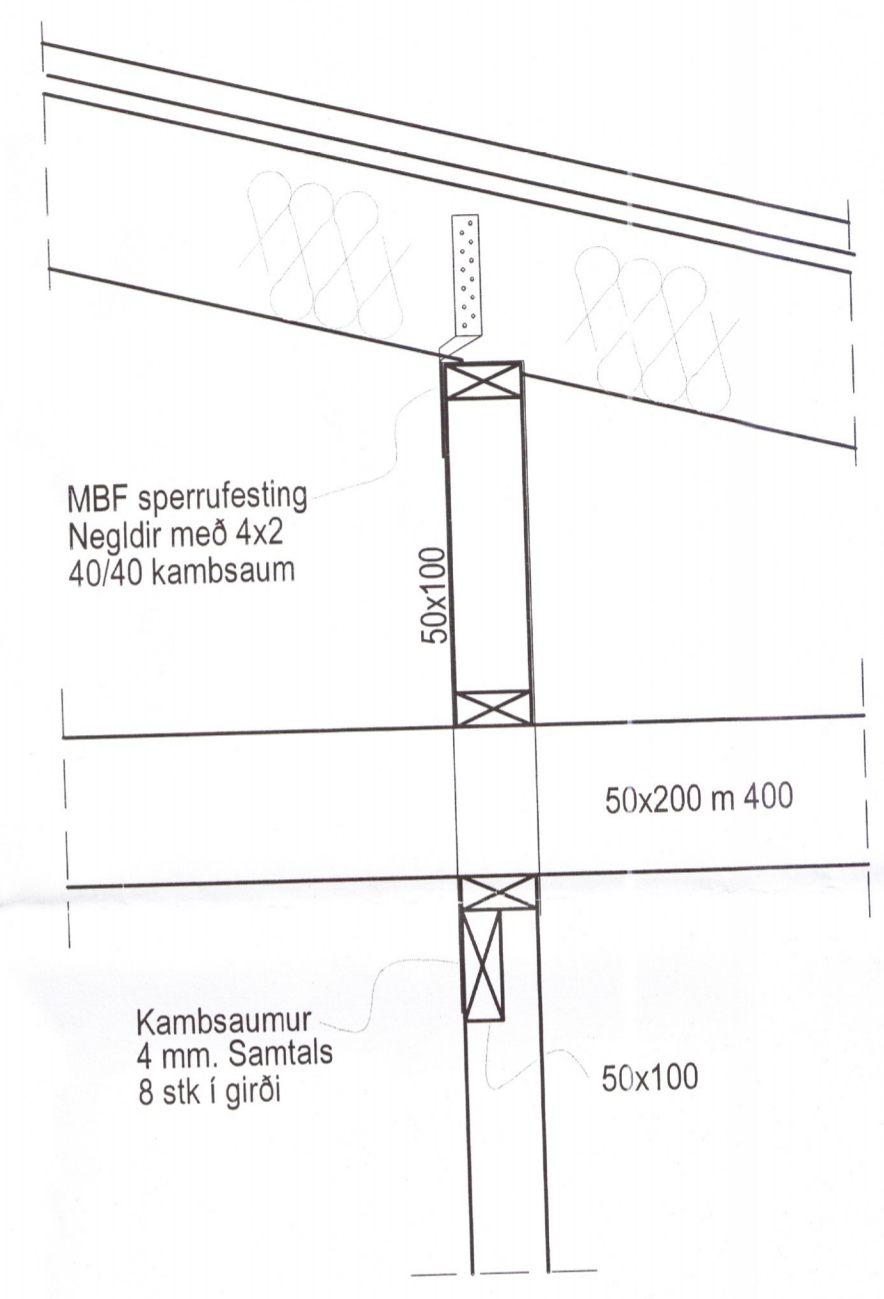


Skýpula- og byggingarfulltrúi Uppséðing
 Yfirfarið
 29. sep. 2016
Rannveig Þorvaldsson
 Byggingarfulltrúi

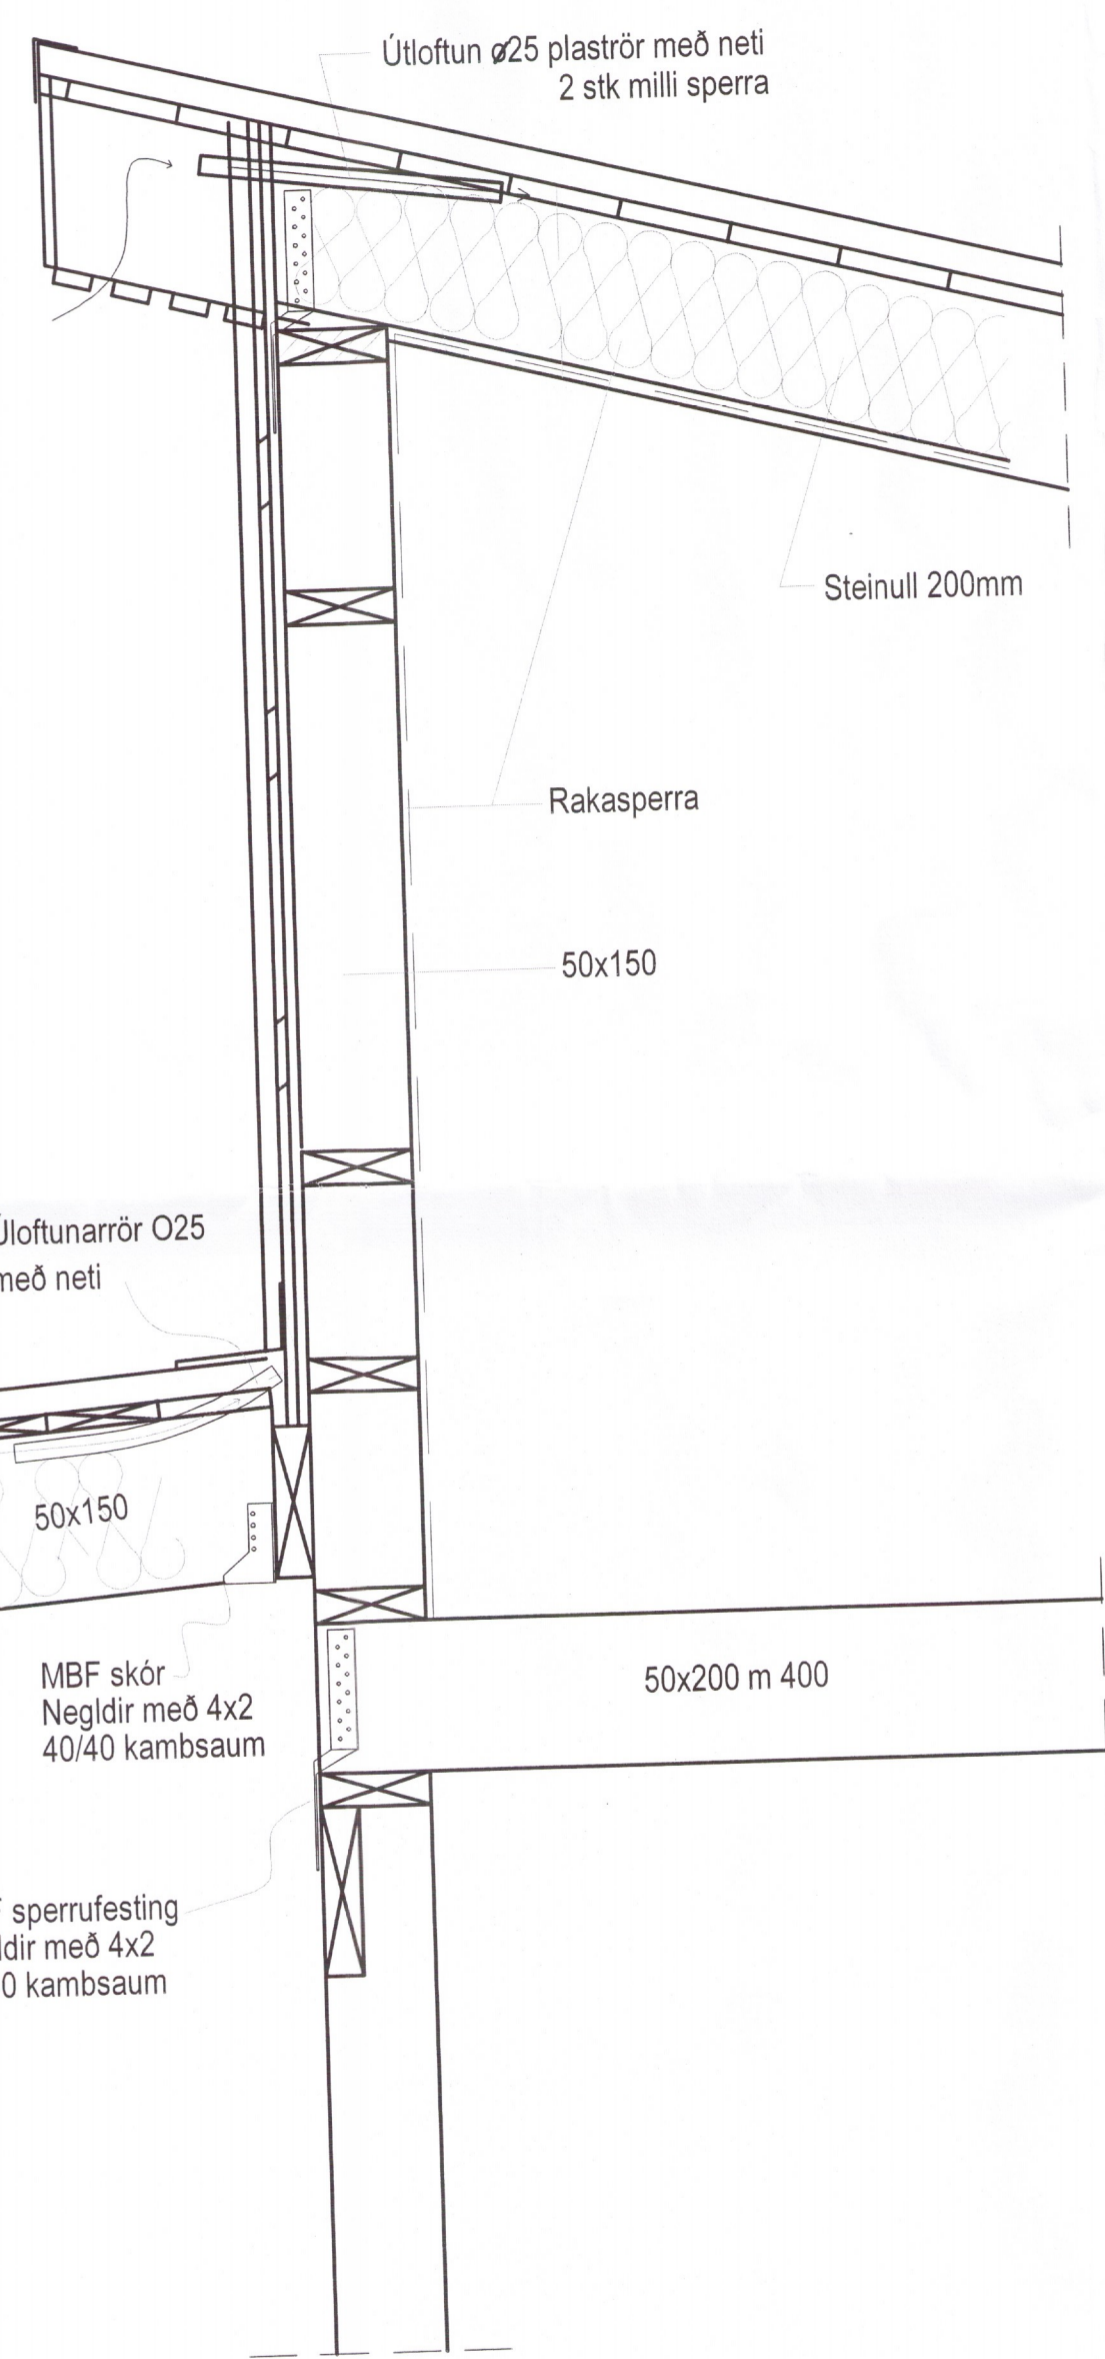

Deili L
 M= 1:10
 2-8 | 23

Deili S
 M= 1:10
 2-8 | 23

Deili J
 M= 1:10
 2-8 | 23

Deili K
 M= 1:10
 2-8 | 23

Skýringar
 Sjá almennar skýringar á skýringarblaði
 Öll mál eru í mm

DR. DAGS Breyting

GLÓRA
 HOUSTON | RAGDUF | AETLAKIA

HOFSVÍK 11, BLÁSKÓGABYGGÐ
 HEILSÁRSHÚS

TIMBURVIRKI
 Snid J K og L

Portleifur Björnsson 030873 371
 Byggingaræðingur BFI
 Gígjuvellir 1 230 RNB
 Sími: 421 7552 693 4247
 Póstfang: lei@ml.is

KT 030873-3288
 REYKJAVÍK 10-08-2011

VIÐARÉ SJÁ TEIKN
 VERKUR

B - 23 *19/0157*