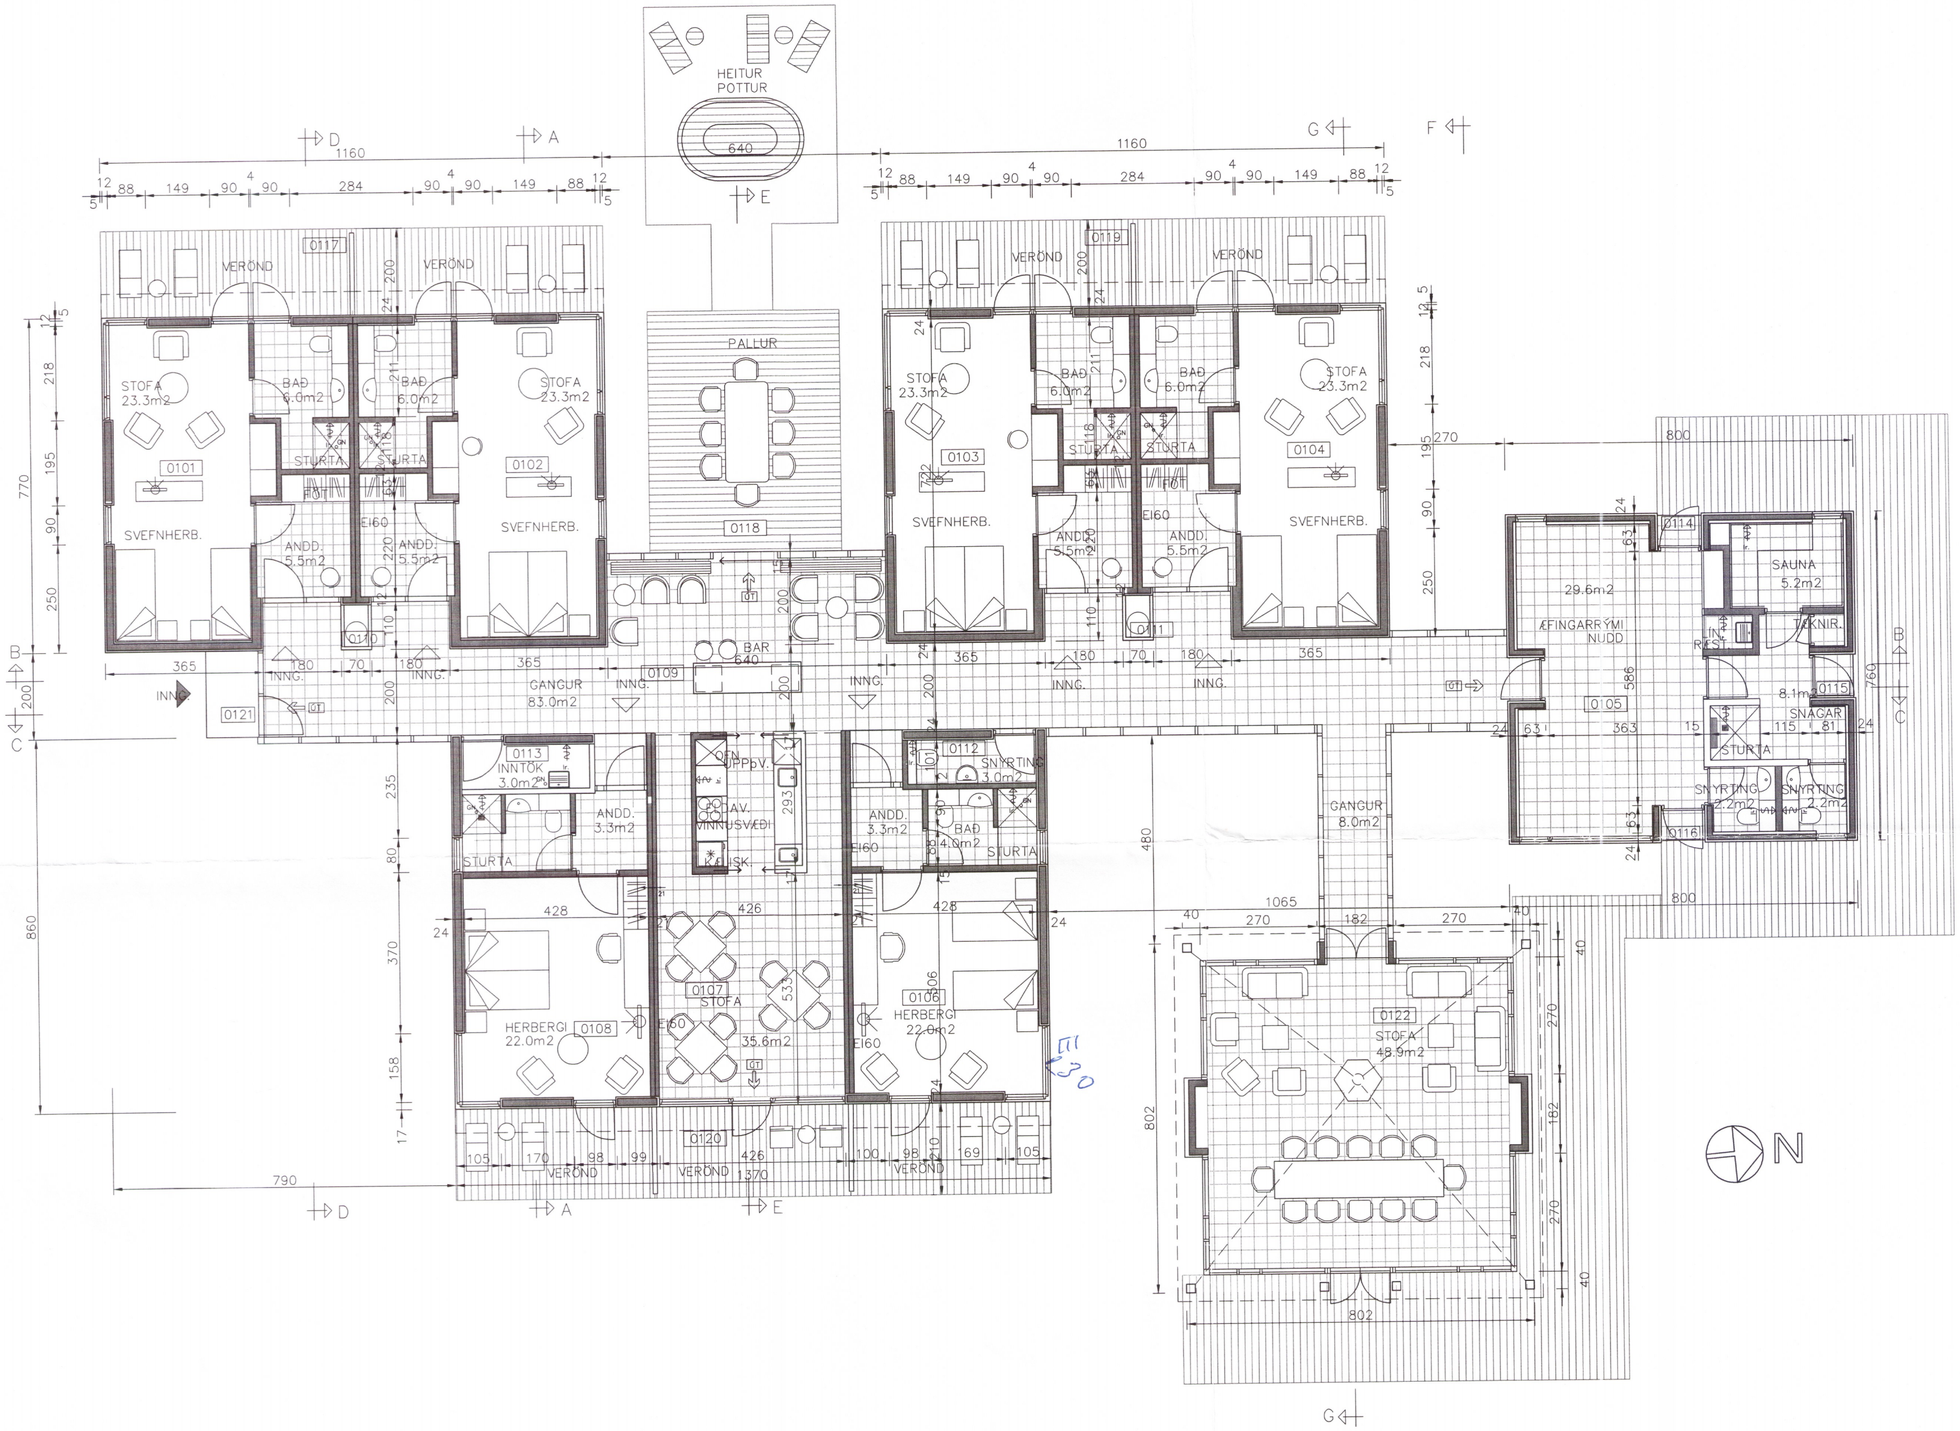

Skipulags- og byggingarfulltrúi Uppsveita bs.
Samþykkt
09 DES. 2015
Byggingarfulltrúi

Br. nr.	Dags.	Af.	Breyting
A			
B			
C			
D			
E			

TEIKNISTOFAN ÓÐINSTORGI STOFNUÐ 1965

ARKITEKTAR	BYGGINGAFRÆÐINGAR	INNANHÚSSHÖNNUÐIR
HELGI HJÁLMARSSON ARKITEKT	FAÍ	
BJÖRN HELGASON BYGGINGAFR.	BFÍ	
LENA HELGADÓTTIR ARKITEKT	FAÍ	

ÓÐINSGATA 7
101 REYKJAVÍK
TEL +354 510 2200
FAX +354 510 2201
MAIL to@to.is

HÖ.STJR.:

VERKEFNI : VÖRÐUÁS 9, ÚTHLÍÐ, BLÁSKÓGABYGGÐ
HEITI : GRUNNMYND (VIÐBYGGING)

M: 1:100
T. BH
DAGS. 2. 11. 2015

NR. 1064-1-2

9468