



Skipulags- og Byggingarfulltrúi Uppsveita bs.  
**Samþykkt**  
 09. DES. 2015  
*Rein Guð*  
 Byggingarfulltrúi

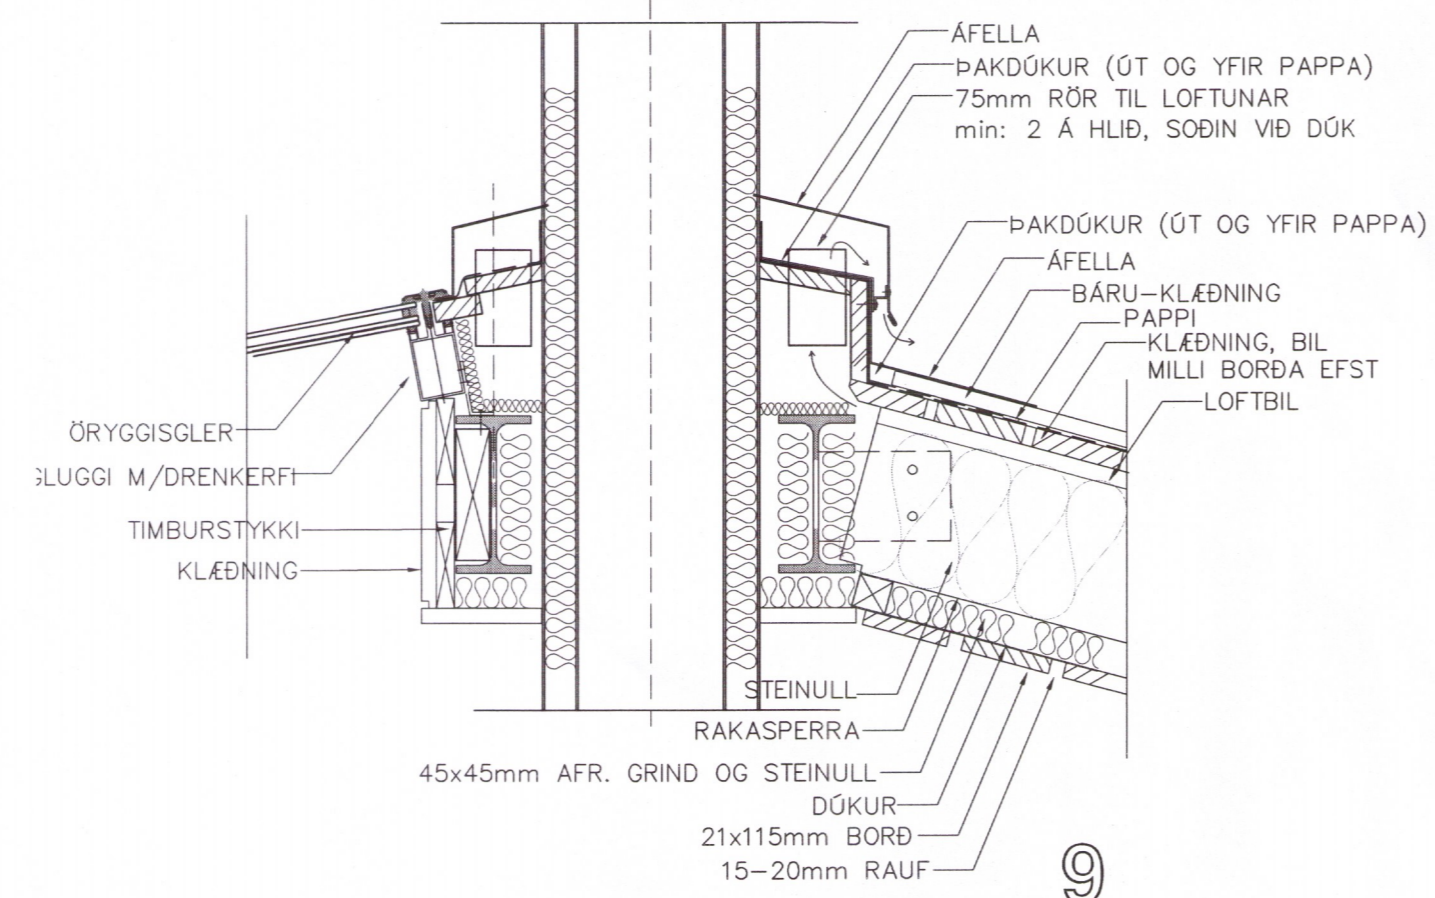

ÞVERSNIÐ Í KJÖL  
 (TOPP VIÐ SKORSTEIN)

9


2-3

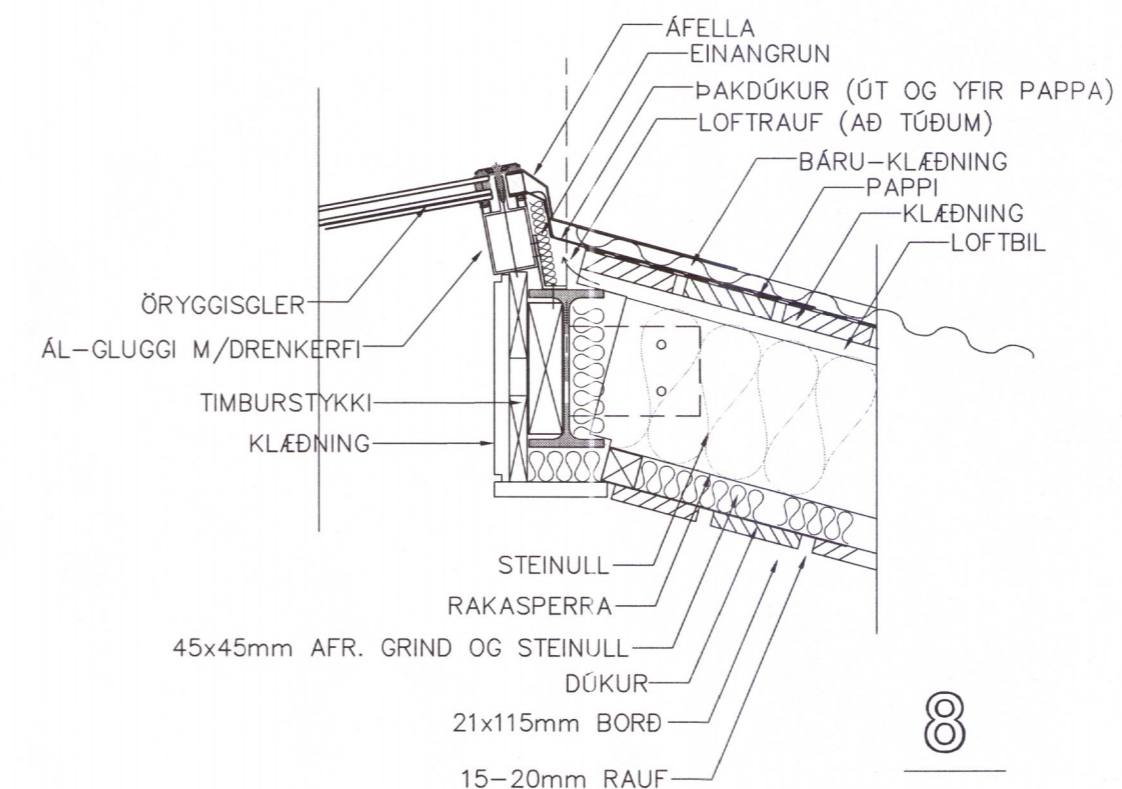

ÞVERSNIÐ Í KJÖL  
 V / ÞAKGLUGGA


8

2-3

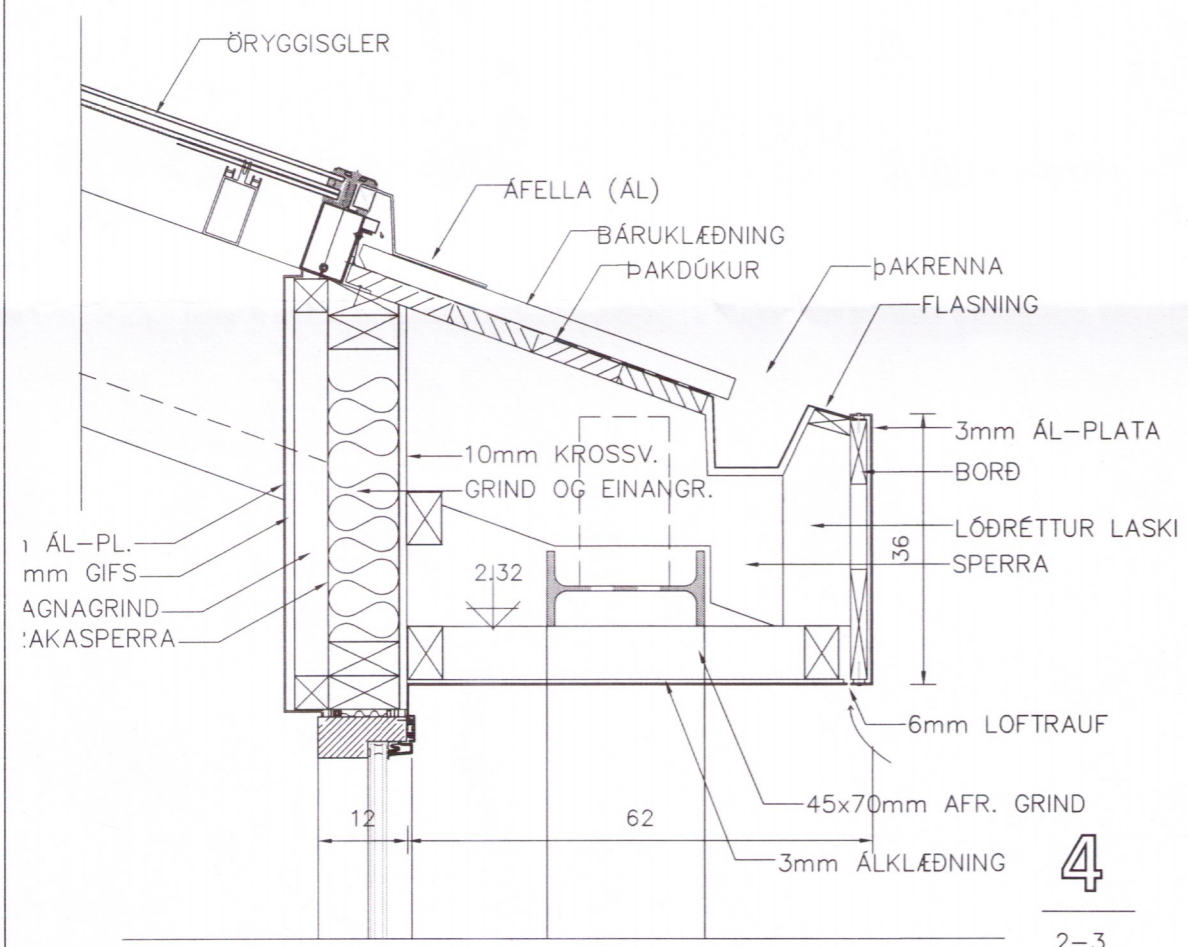


4

2-3

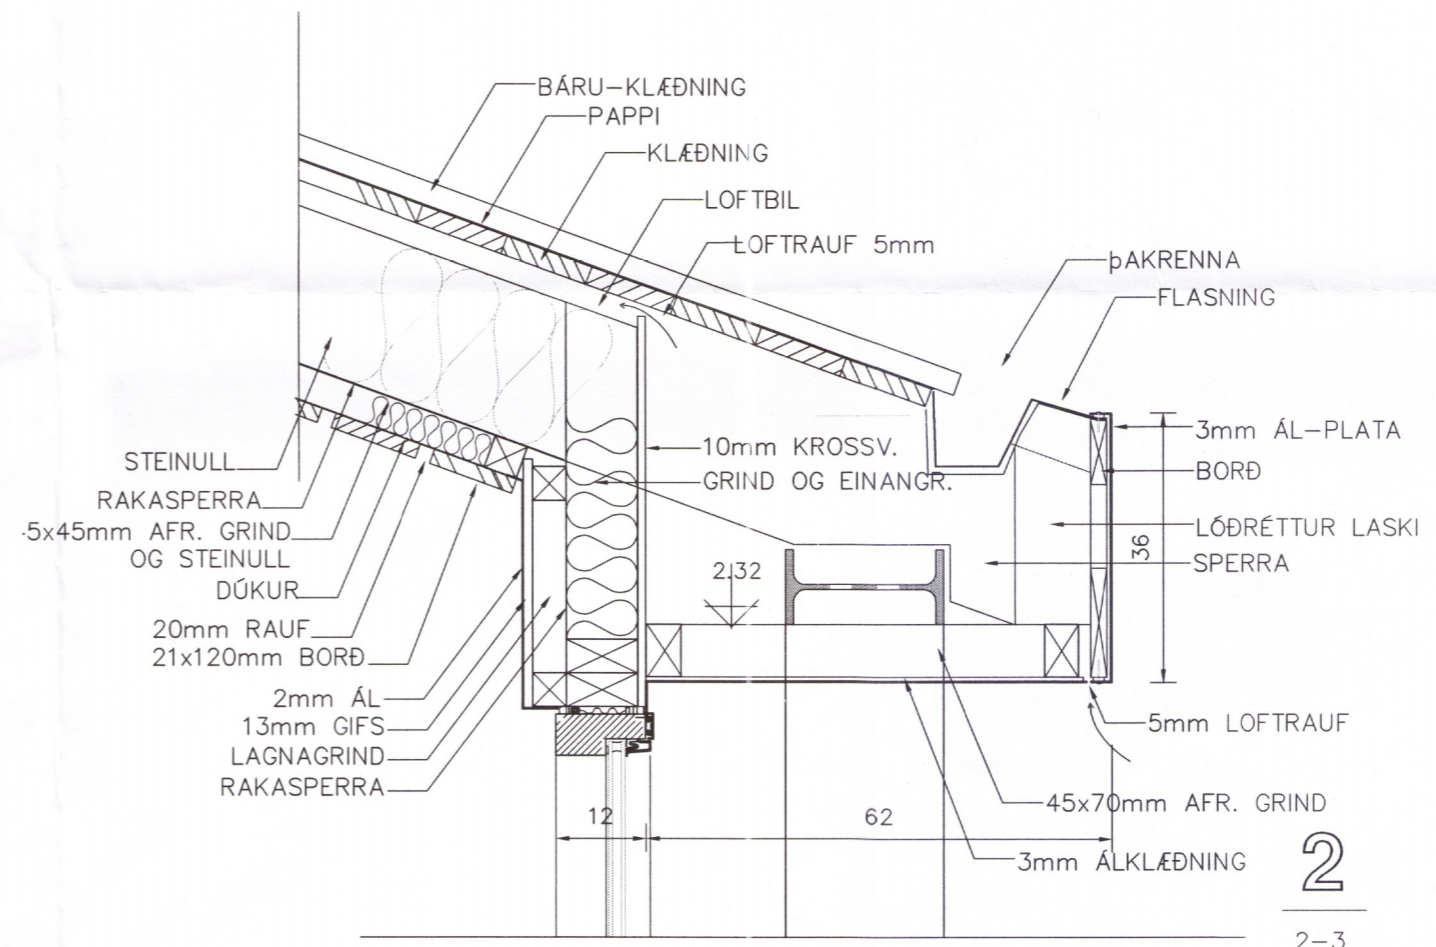

2


2-3

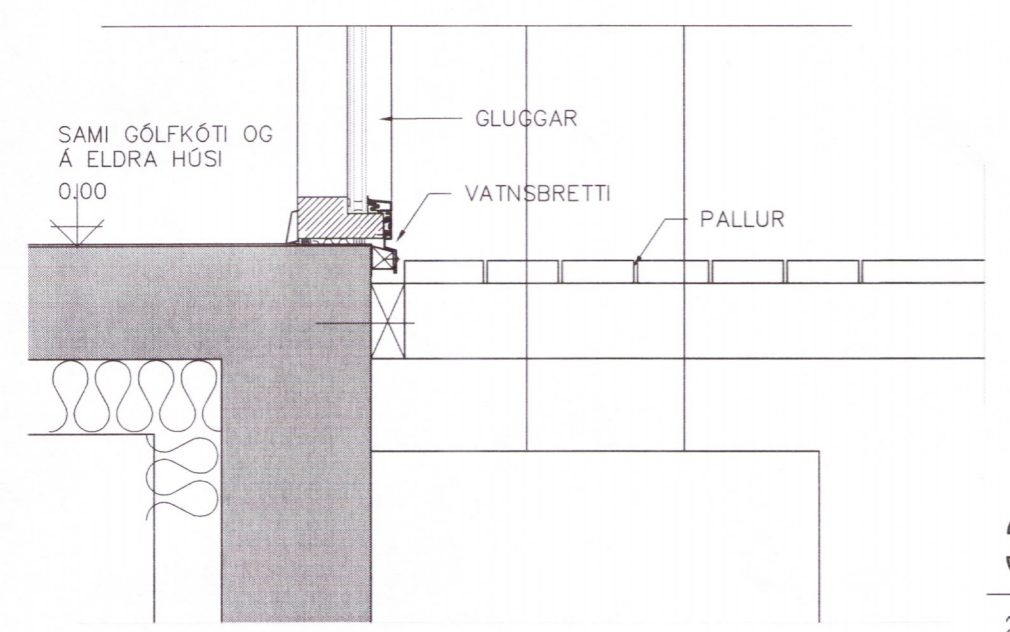

3

2-3

SNÍÐ (ÞAKKL. VIÐ ÞAK-GLUGGA)

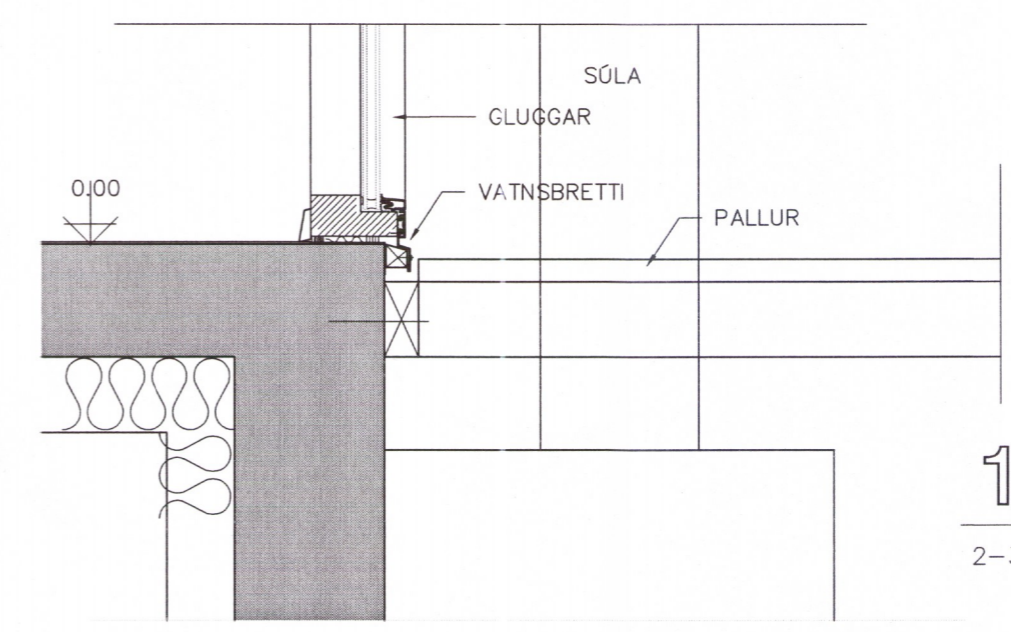


1

2-3

SNÍÐ (ÞAKKL. Á ÞRJÁ VEGU)

Br. nr.	Dags.	Af.	Breyting
(A)			
(B)			
(C)			
(D)			
(E)			

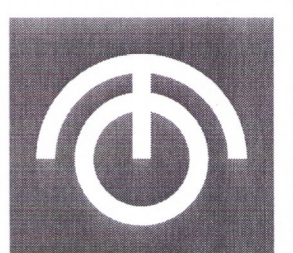

TEIKNISTOFAN ÓÐINSTORGI STOFNUÐ 1965

ARKITEKTAR BYGGINGARFRÆÐINGAR INNHÁSHÜSHÖNNUÐIR  
 HELGI HJÁLMARSSON ARKITEKT FAI  
 BJÖRN HELGASON BYGGINGAFR. BFI  
 LENA HELGADÓTTIR ARKITEKT FAI

ÖÐINGSGATA 7  
 101 REYKJAVÍK  
 TEL +354 510 2200  
 FAX +354 510 2201

HÖ.STJR. *Rein Guð* MAIL to@to.is  
 VERKEFNI: VÖRÐUAS 9, ÚTHLÍÐ, BLÁSKÓGABYGGÐ  
 HEITI: BYGGINGARHLUTAR LÖÐRÉTTIR

M: 1:10 NR.  
 T. BH  
 DAGS. 4. 1. 2016 1064-2 **5**