

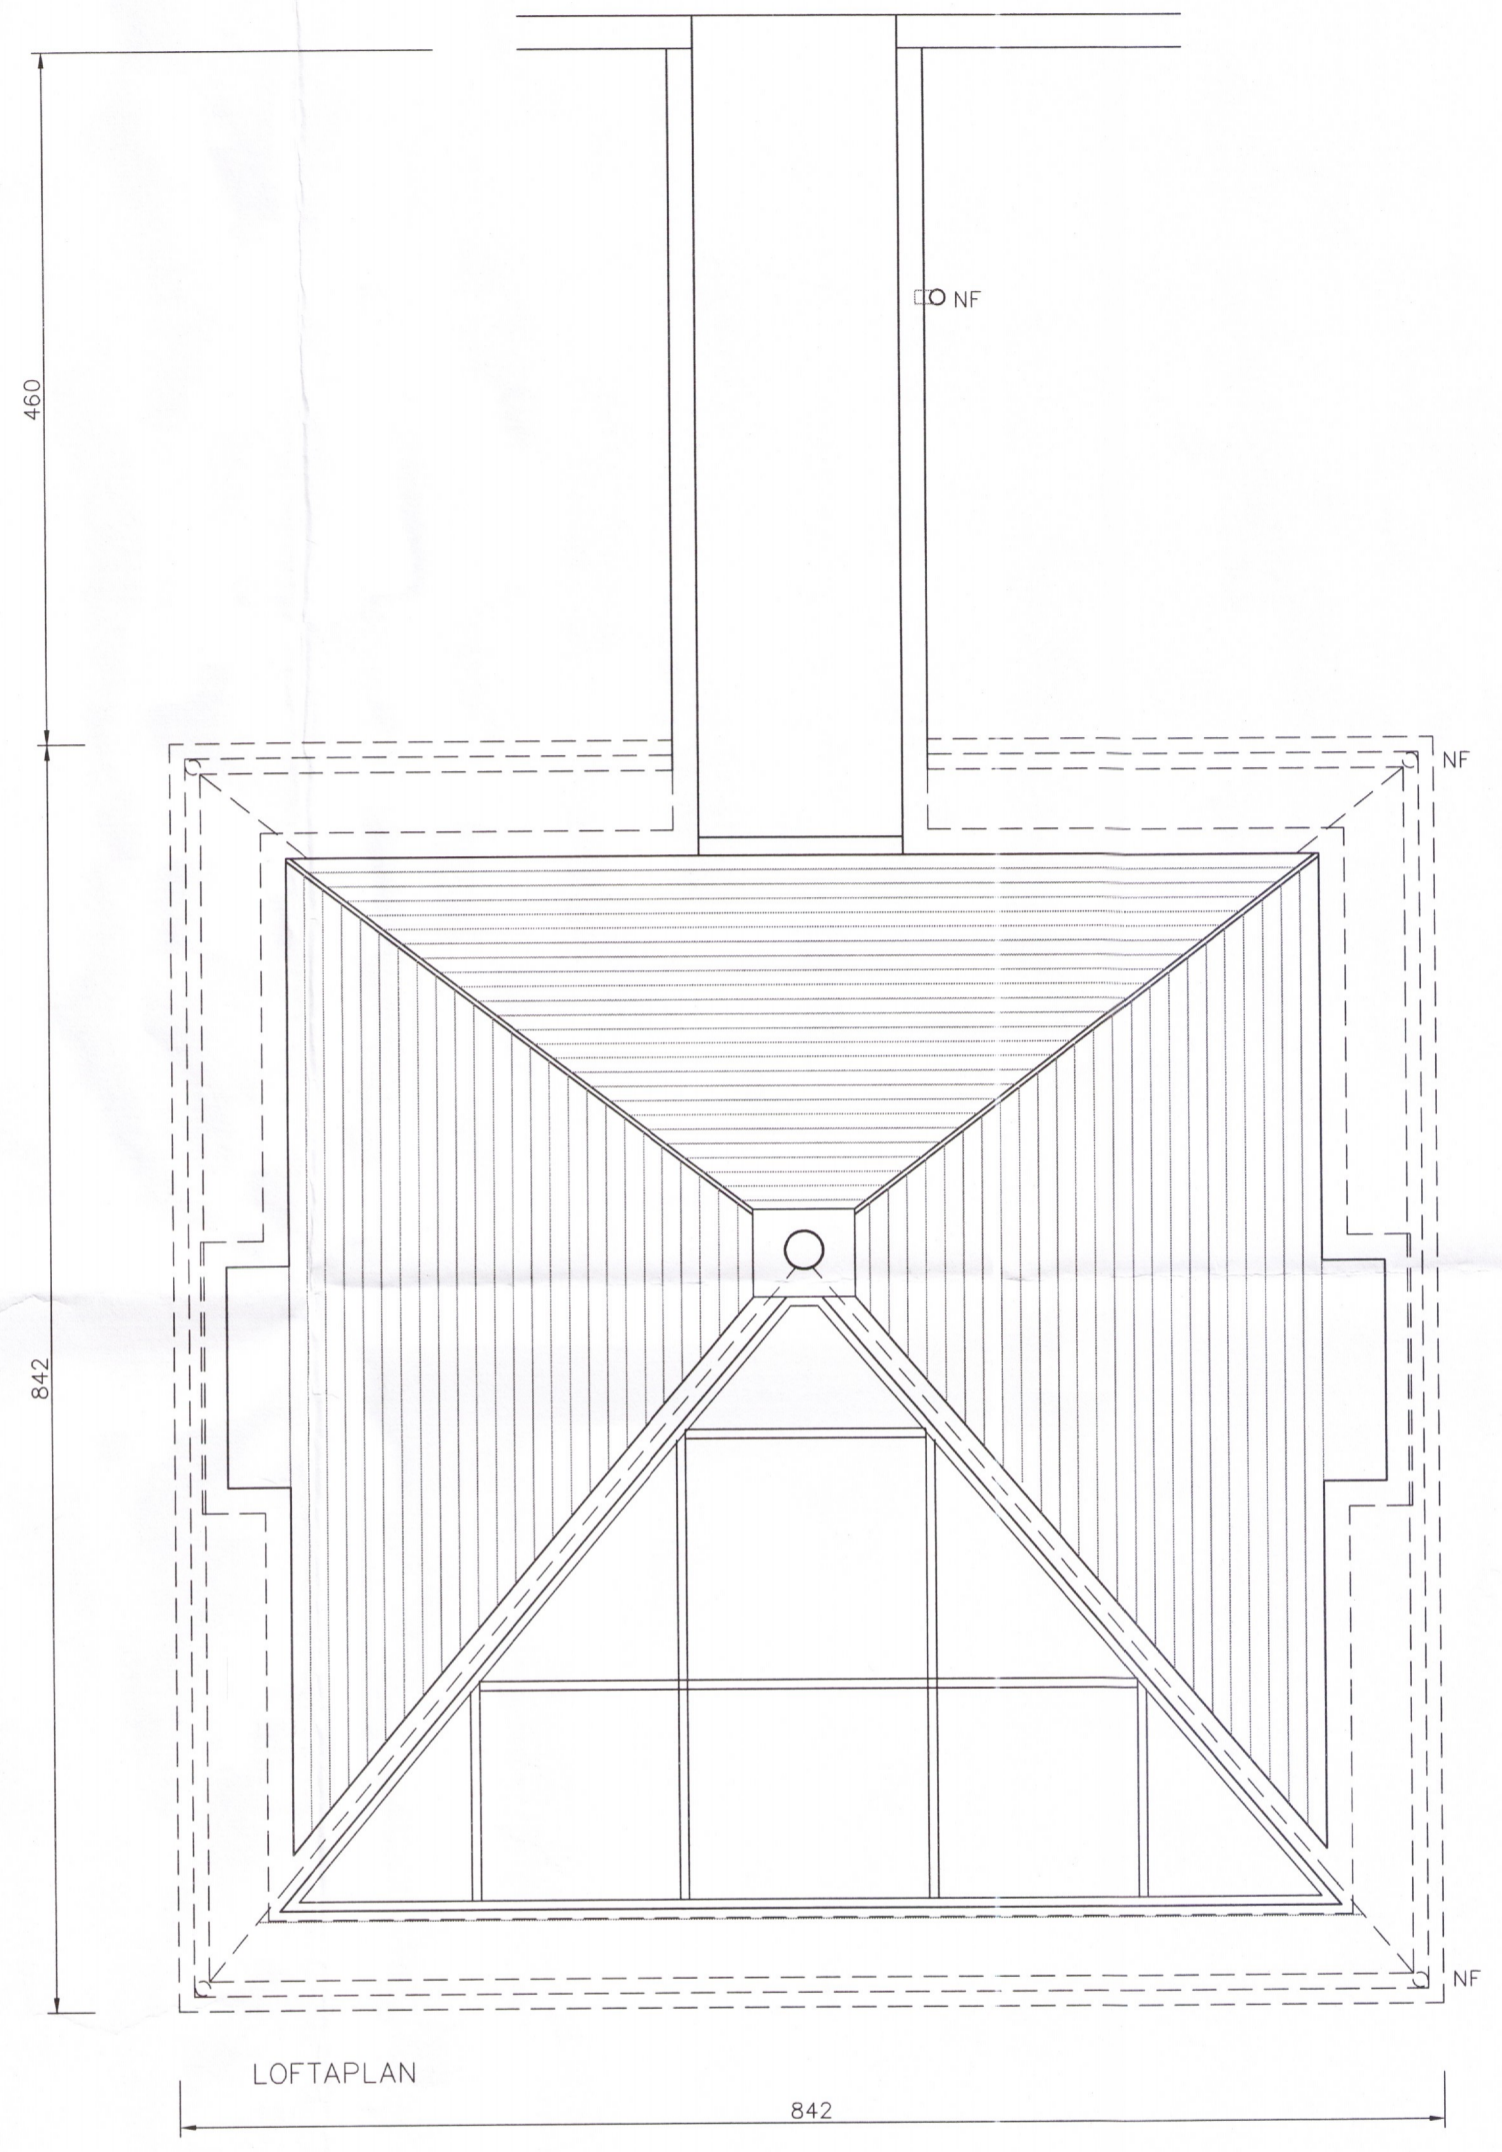


Skipulags- og byggingarfulltrúi Uppsveita bs.
Samþykkt
 09 DES. 2015
Þórunn Þórunn
 Byggingarfulltrúi

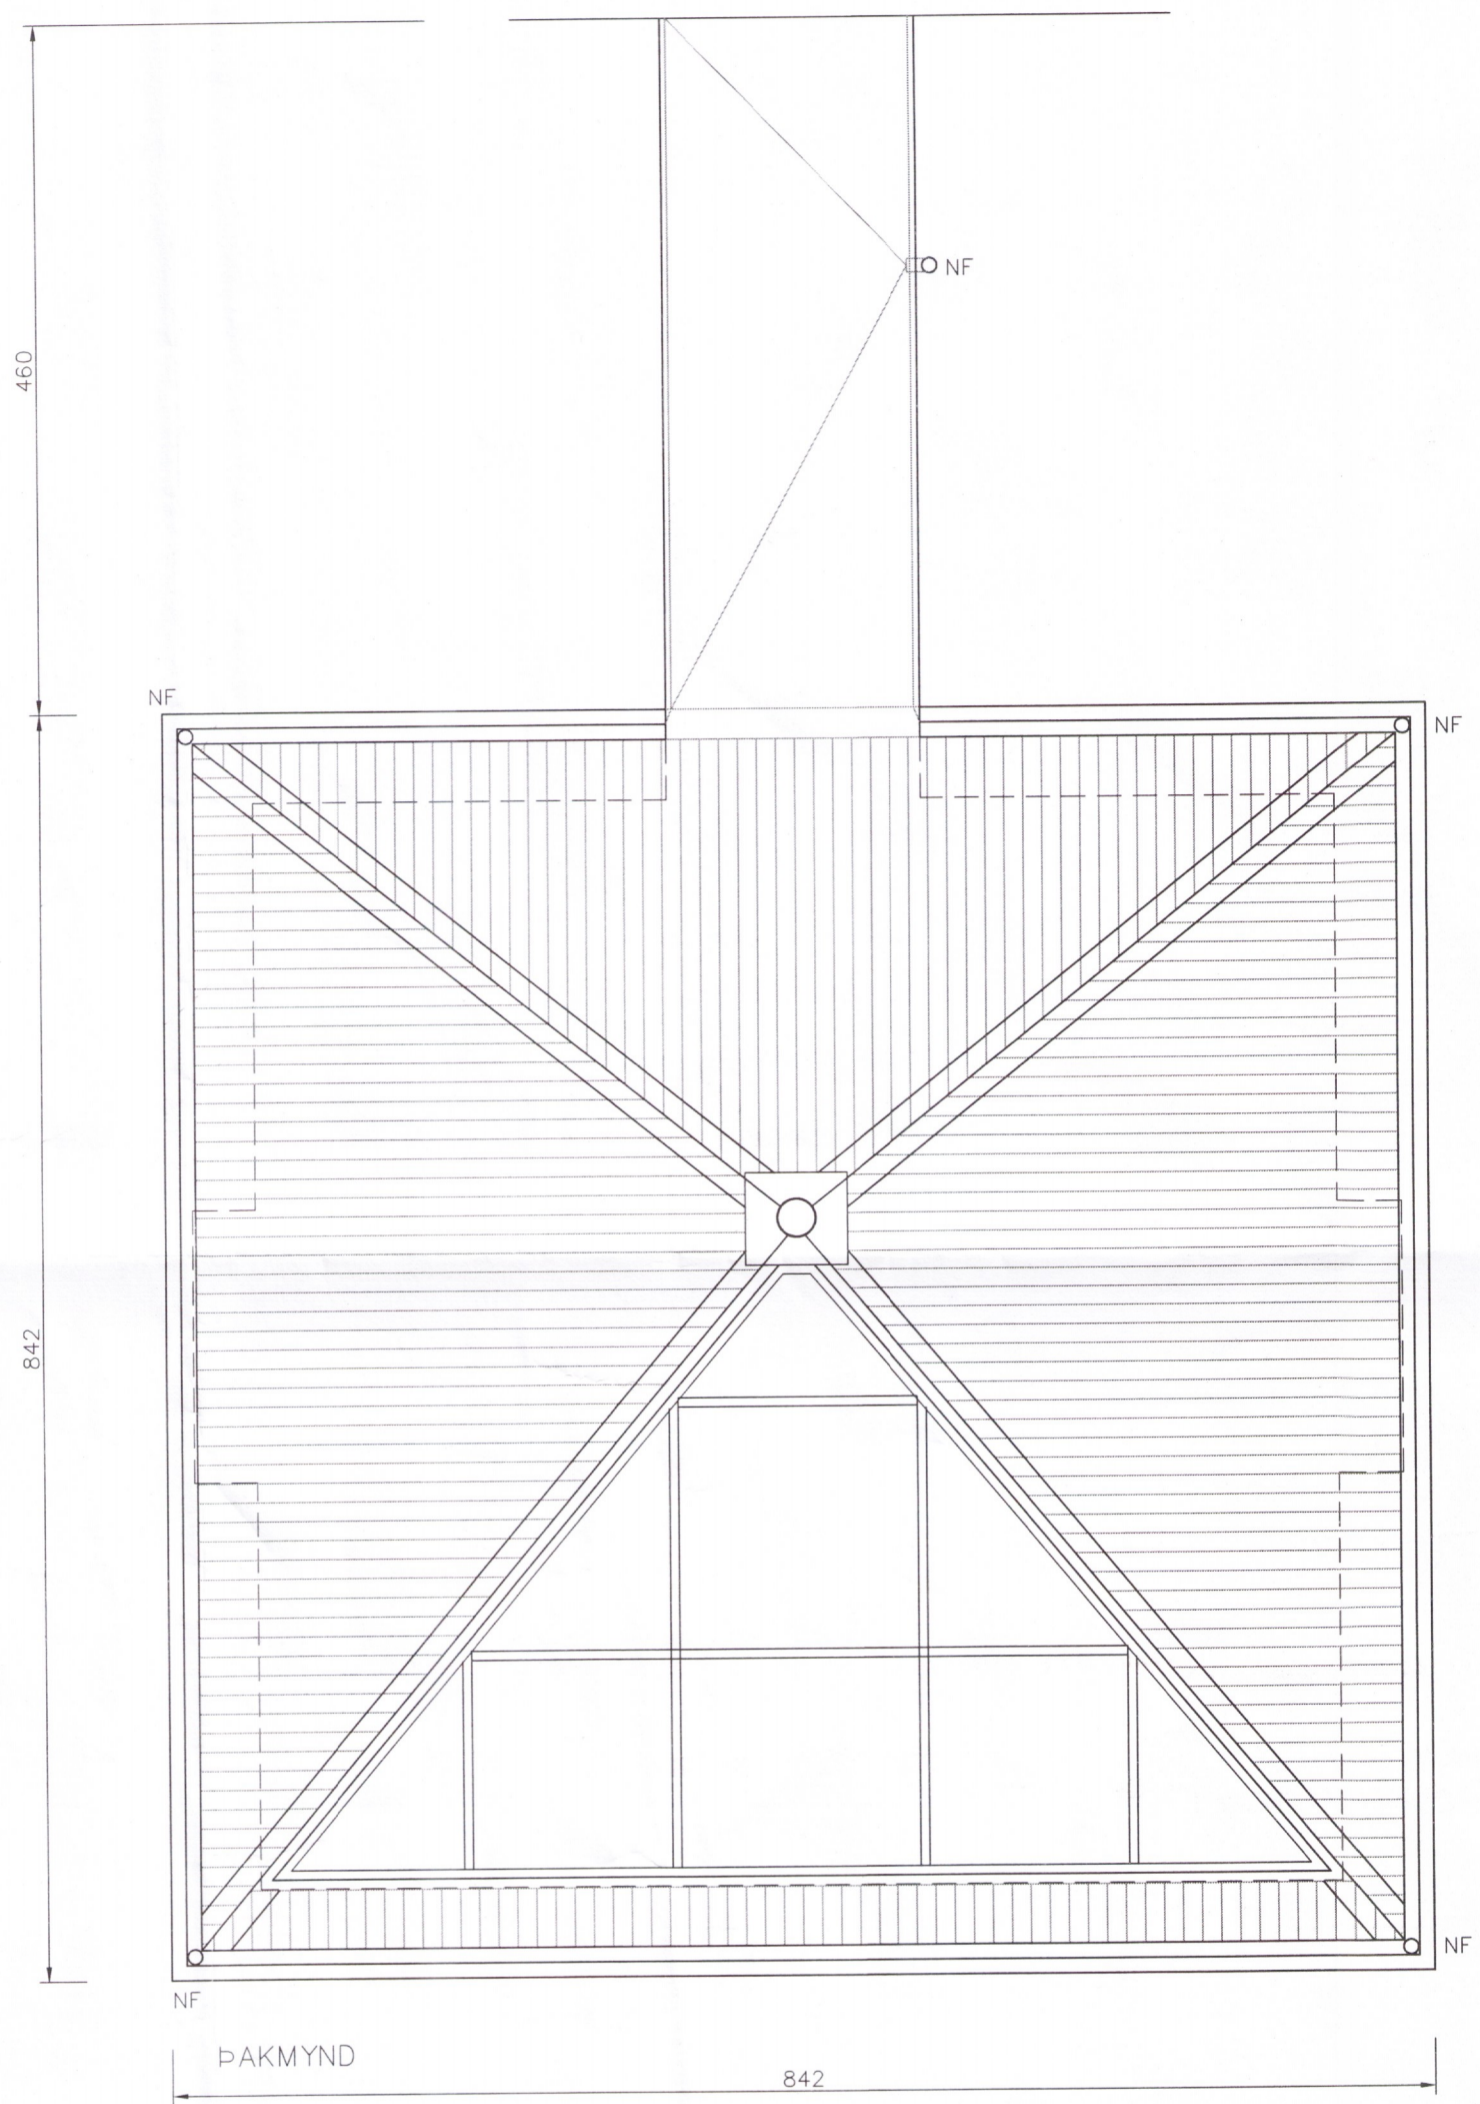

Br. nr.	Dags.	Af.	Breyting
(A)	3.8.2016	BH	GIFSLOFT Í GANGI
(B)			
(C)			
(D)			
(E)			

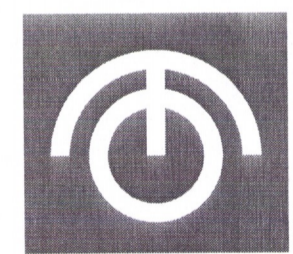

TEIKNISTOFAN ÓÐINSTORGI STOFNUÐ 1965

ARKITEKTAR BYGGINGAFRÆÐINGAR INNHÁSHÜSSHÖNNUÐIR

HELGI HJÁLMARSSON ARKITEKT FAÍ
 BJÖRN HELGASON BYGGINGAFR. BFÍ
 LENA HELGADÓTTIR ARKITEKT FAÍ

ÓÐINGGATA 7
 101 REYKJAVÍK
 TEL +354 510 2200
 FAX +354 510 2201
 MAIL to@to.is

HÖSTJR.: *Þórunn Þórunn*
 VERKEFNI: VÖRDUÁSI 9, ÚTHLÖÐ, BLÁSKÓGABYGGÐ
 HEITI: ÞAKMYND OG LOFTAPLAN (VIÐBYGGING)

M: 1:50 NR.
 T. BH
 DAGS. 4. 1. 2016 1186-2-7

9474