



AUSTLÆG
HLIÐ

VIÐBYGGING (STÆKKUN)


Br. nr.	Dags.	Af.	Breyting
(A)			
(B)			
(C)			
(D)			
(E)			

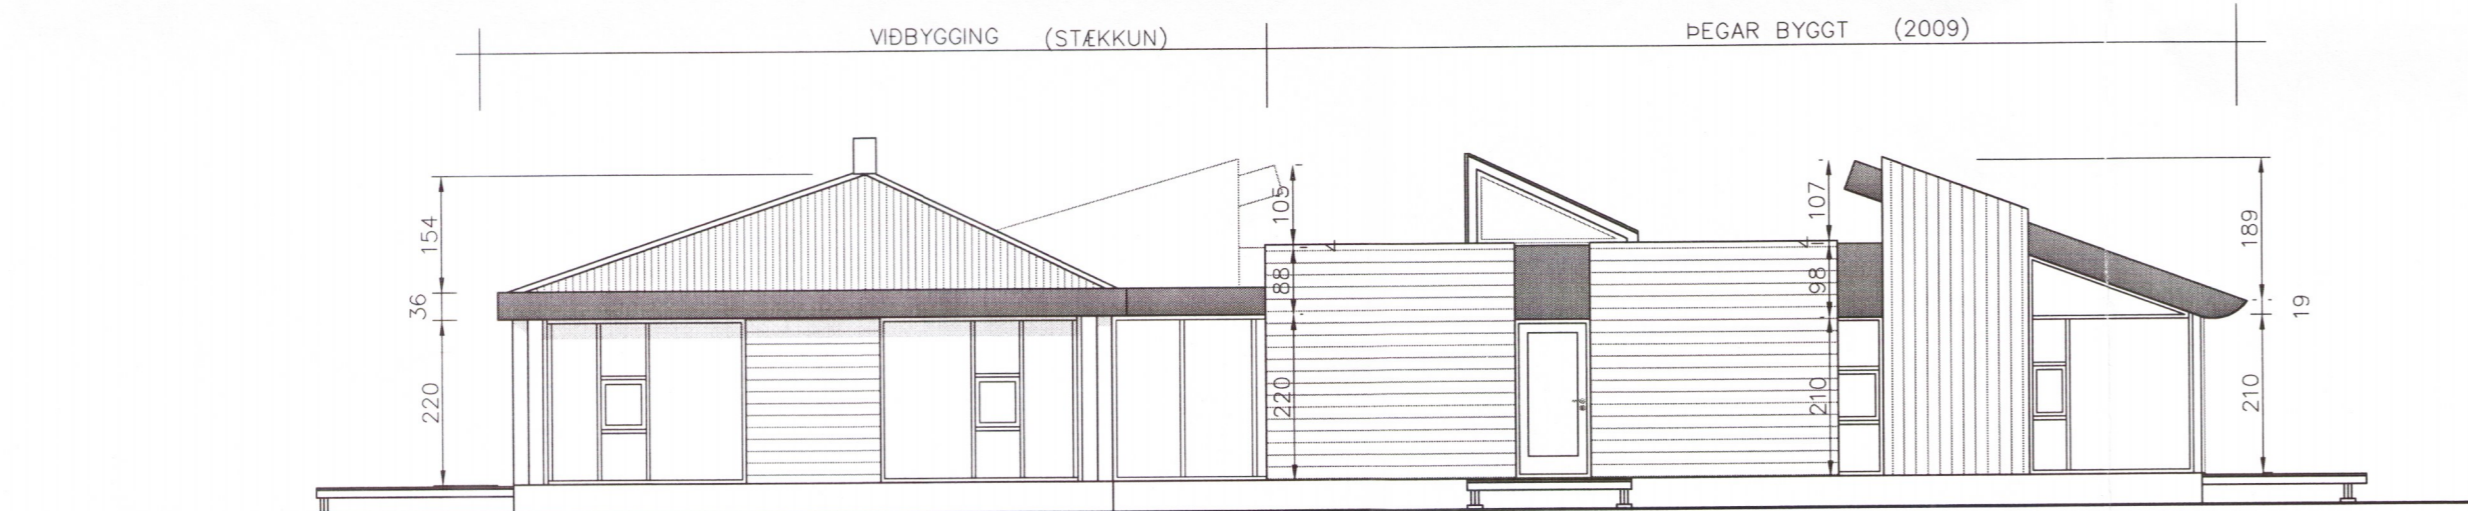

NORÐLÆG
HLIÐ

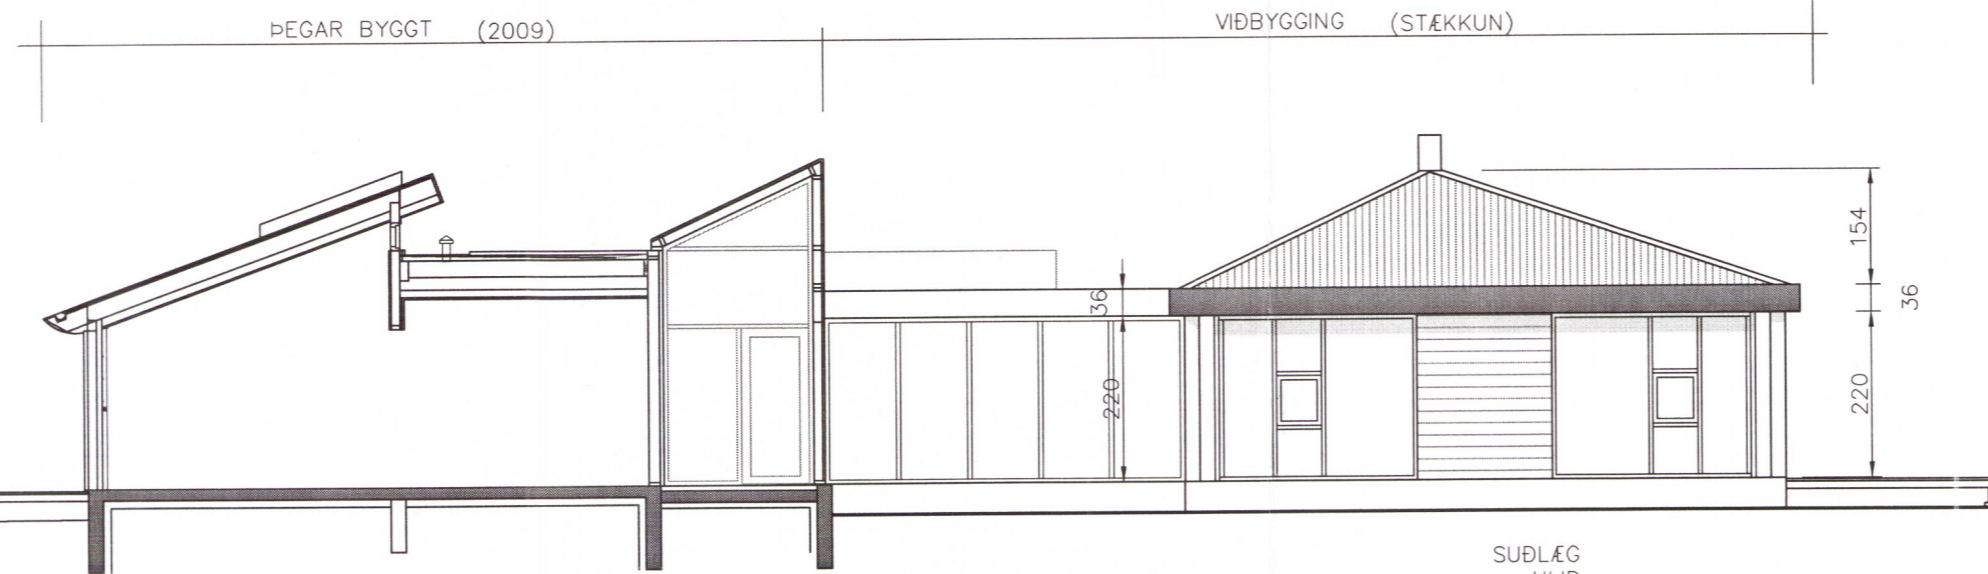

SUDLÆG
HLIÐ

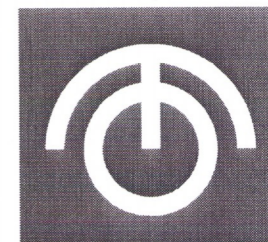

TEIKNISTOFAN ÓÐINSTORGI STOFNUÐ 1965

ARKITEKTAR BYGGINGAFRÆÐINGAR INNAHÚSSHÖNNUDIR

HELGI HJÁLMARSSON ARKITEKT FAÍ
BJÖRN HELGASON BYGGINGAFR. BFÍ
LENA HELGADÓTTIR ARKITEKT FAÍ

ÓÐINGSGATA 7
101 REYKJAVÍK
TEL +354 510 2200
FAX +354 510 2201

HÖSTJRN: *Helgi Hjálmarsson* MAIL to@to.is

VERKEFNI: VÖRÐUÁS 9, ÚTHLIÐ, BLÁSKÓGABYGGÐ
HEITI: SNEIÐING OG ÚTLIT (VIÐBYGGING)

M: 1:100
T: BH
DAGS. 2. 11. 2015

NR.

1064-1-3

9476