

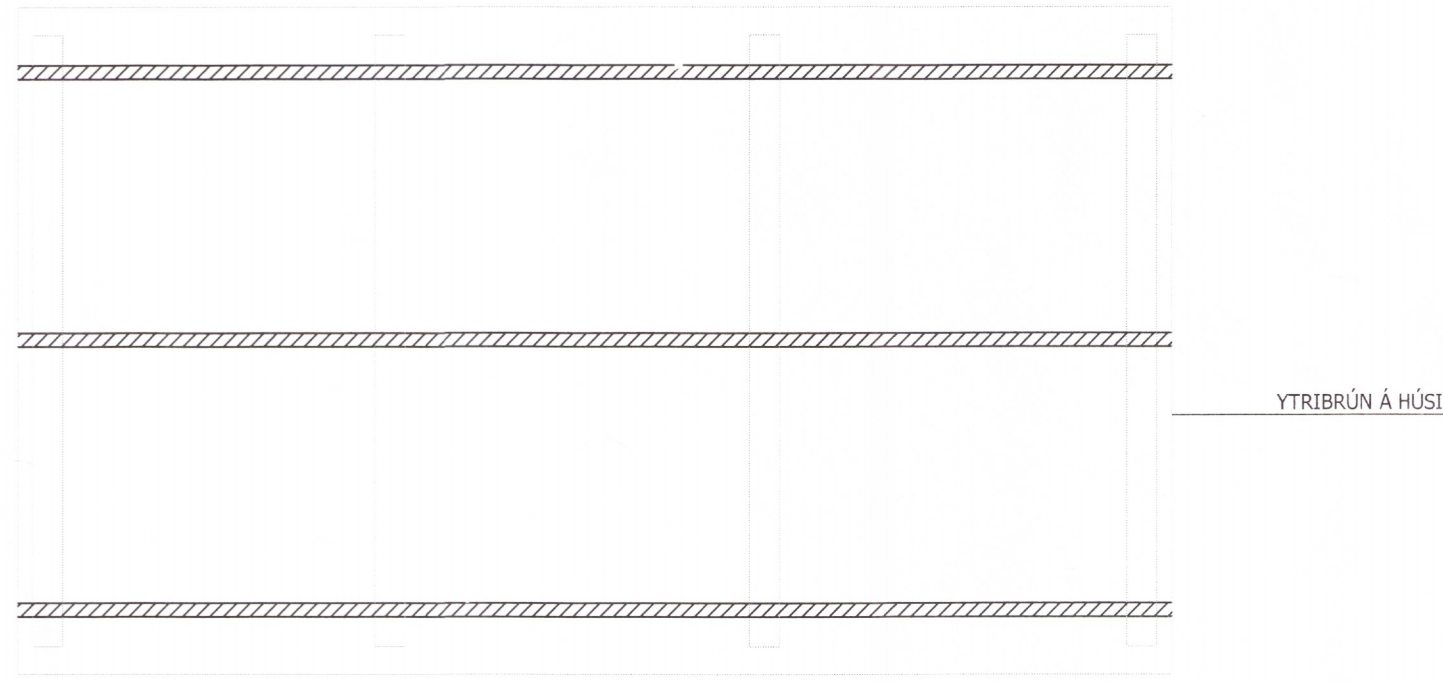



Skipulags- og byggingarfulltrúi Uppsveita bs.  
**Yfirfarið**  
 29. sep. 2016  
*Þóris Guðn.*  
 Byggingarfulltrúi

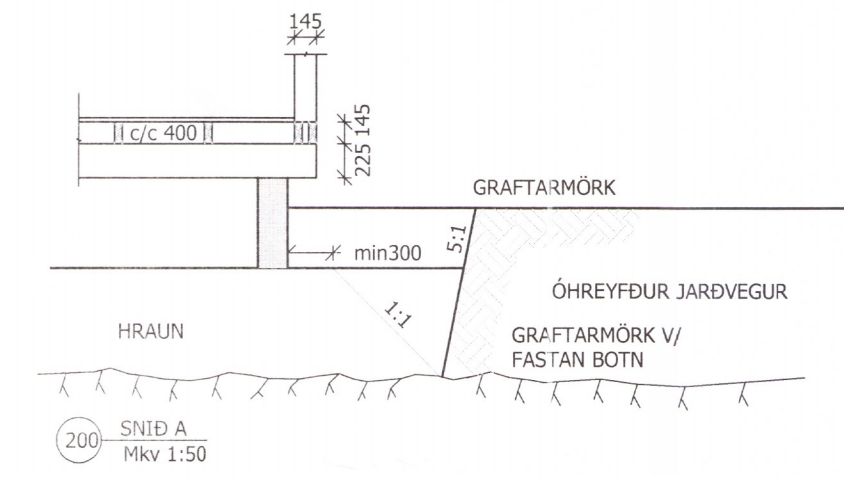

210 GRUNNMYND GÓLFBITA  
 Mkv 1:50

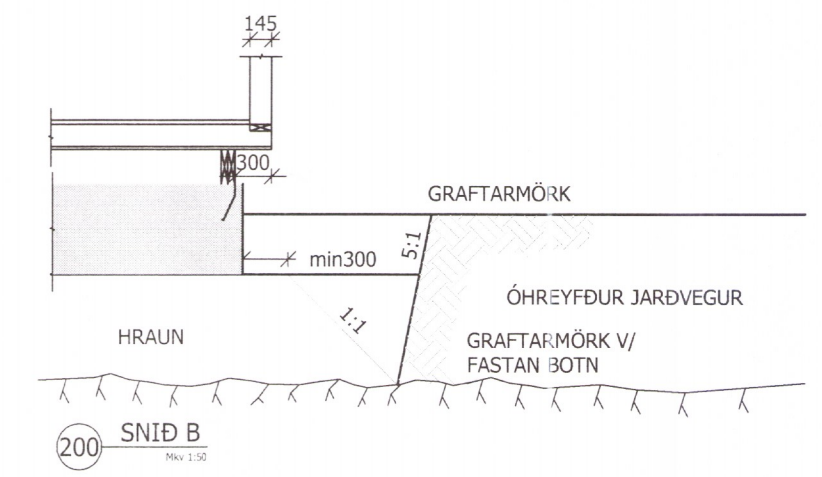

**SKÝRINGAR**  
 SÖKKULVEGGIR ERU UNDATEKNINGALAUST 200mm Á BREIDD.  
 FRÁGANGUR JARÐSKAUTA SKAL GERÐUR Í SAMRÆMI VIÐ REGLUR RAFVEITU OG RAFHÖNNUÐAR.  
 LAGNIR Í GÓLFI ERU SÝNDAR Á TEIKNINGU FRÁ NR 300.  
 HÆÐ DREGARA ER 225 MM OG GÓLFBITA 195.  
 VIÐ HÆÐARÚTSETNINGU GÓLFS SKAL STYÐJAST VIÐ AÐALUPPDRAÐT ARKITEKTS.

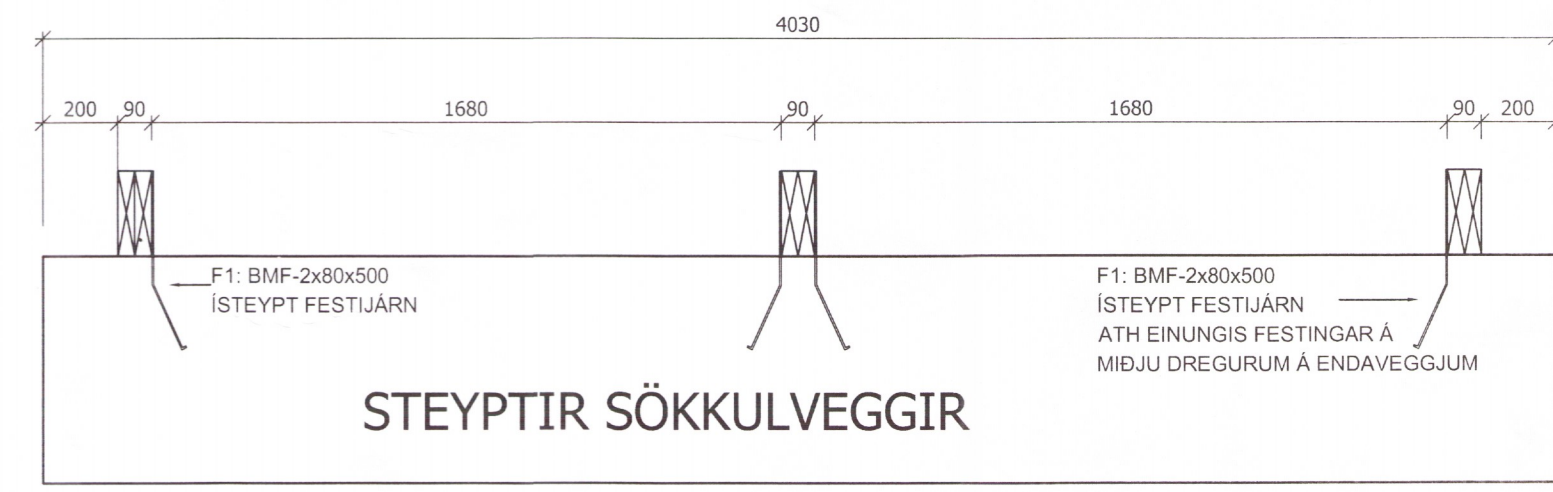

Ásýnd fyrir festingar í sökkli  
 mkv. 1:20

ÚTGÁFUFERLI			
ÓTGÁFA NR.	ÓTGEFT? DAGS.	ÓTGEFT? AF	SKÝRINGAR

**TORUS**  
 VERKFRÆÐISTOFA  
 LEIFUR ÖRN LEIFSSON  
 BYGGINGARTÆKNIFRÆÐINGUR  
 KT: 150982-4139  
 EYRARVEGUR 3I. 800 SELFOSS.  
 TORUS@TORUS.IS S: 695-9289

RÖGGUBERG 3	
SÖKKLAR	MKV: 1:50
ÁSÝND	MKV: 1:50
SKÝRINGAR	MKV: 1:20
HANNA?: LEIFUR ÖRN LEIFSSON	TEIKNAR?: ARON VALUR LEIFSSON
VERKNÚMÉR: 06029	SKRÁARNAFN: 06029-270-U1
DAGSETNING:	SAMÞYKKT:
20. JÚLÍ 2016	<i>Þóris Guðn.</i>
TEIKNING NÚMÉR:	120

150982-4139