



Skipulags- og byggingarfulltrúi Uppsveita bs.
Samþykkt
 17 FEB. 2016
Anna Þórunn
 Byggingarfulltrúi

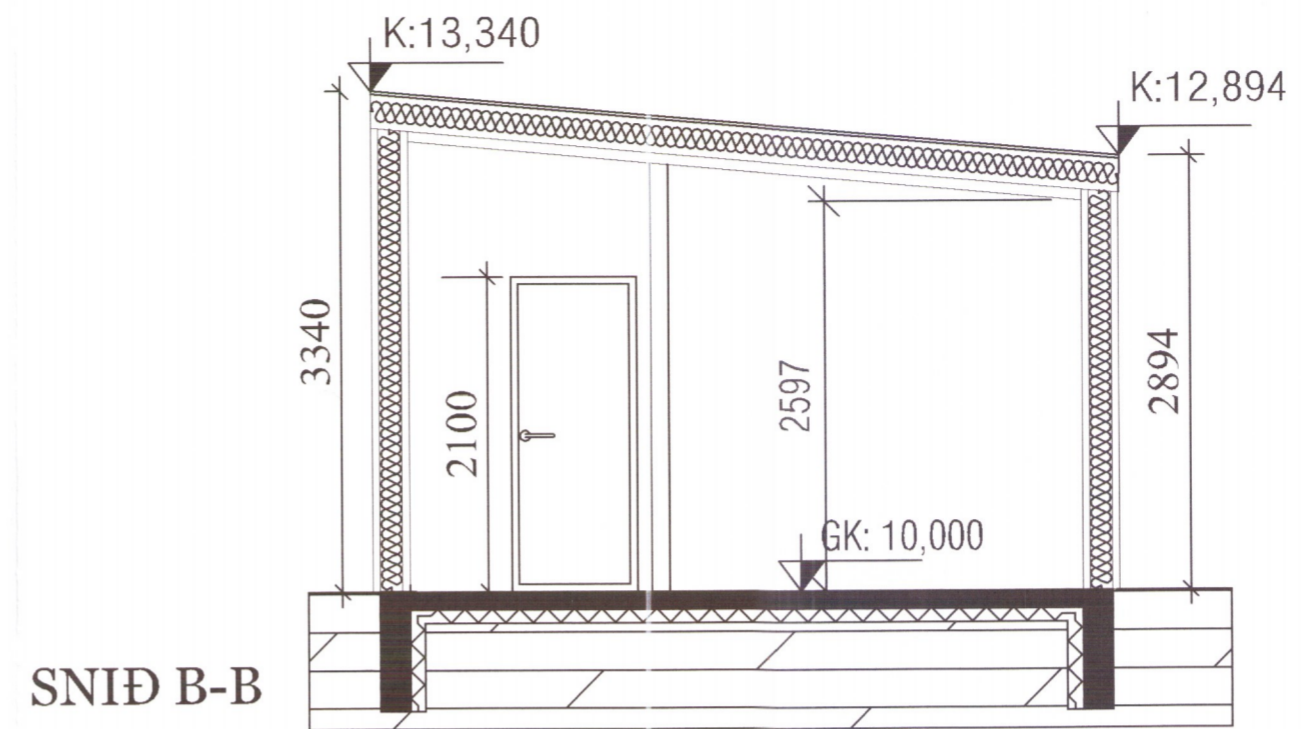

SNID A-A

Útg.	Dags.	Skýring	Br.af.
Verkhelti:			
IANGHOLT			
Heimilisfang:			
SYÐRA-LANGHOLT, 6			
Verkttegund:			
EINBÝLISHÚS			
Landnúmer:	125475	Staðgreinir:	0-5-97001020
BYGGINGARNEFND			
GRUNNMYND-SNIÐ			
Hannað af:	ÓÞÓ	Matshluti:	01
Telknað af:	ÓÞÓ	Mælikvarði:	1 : 50
Yfirfarló af:	ÓÞÓ	Dagsetning:	15.06.2015
Samþykkt:	<i>Óskar Þór Óskarsson</i>		
Ósom / Óskar Þór Óskarsson Heimilisfang: Reykjavegi 74, 270 Mosfellsbæ Símanúmer: 893 2100 Kennitala: 190964-3889 Netfang: osomslf@gmail.com			

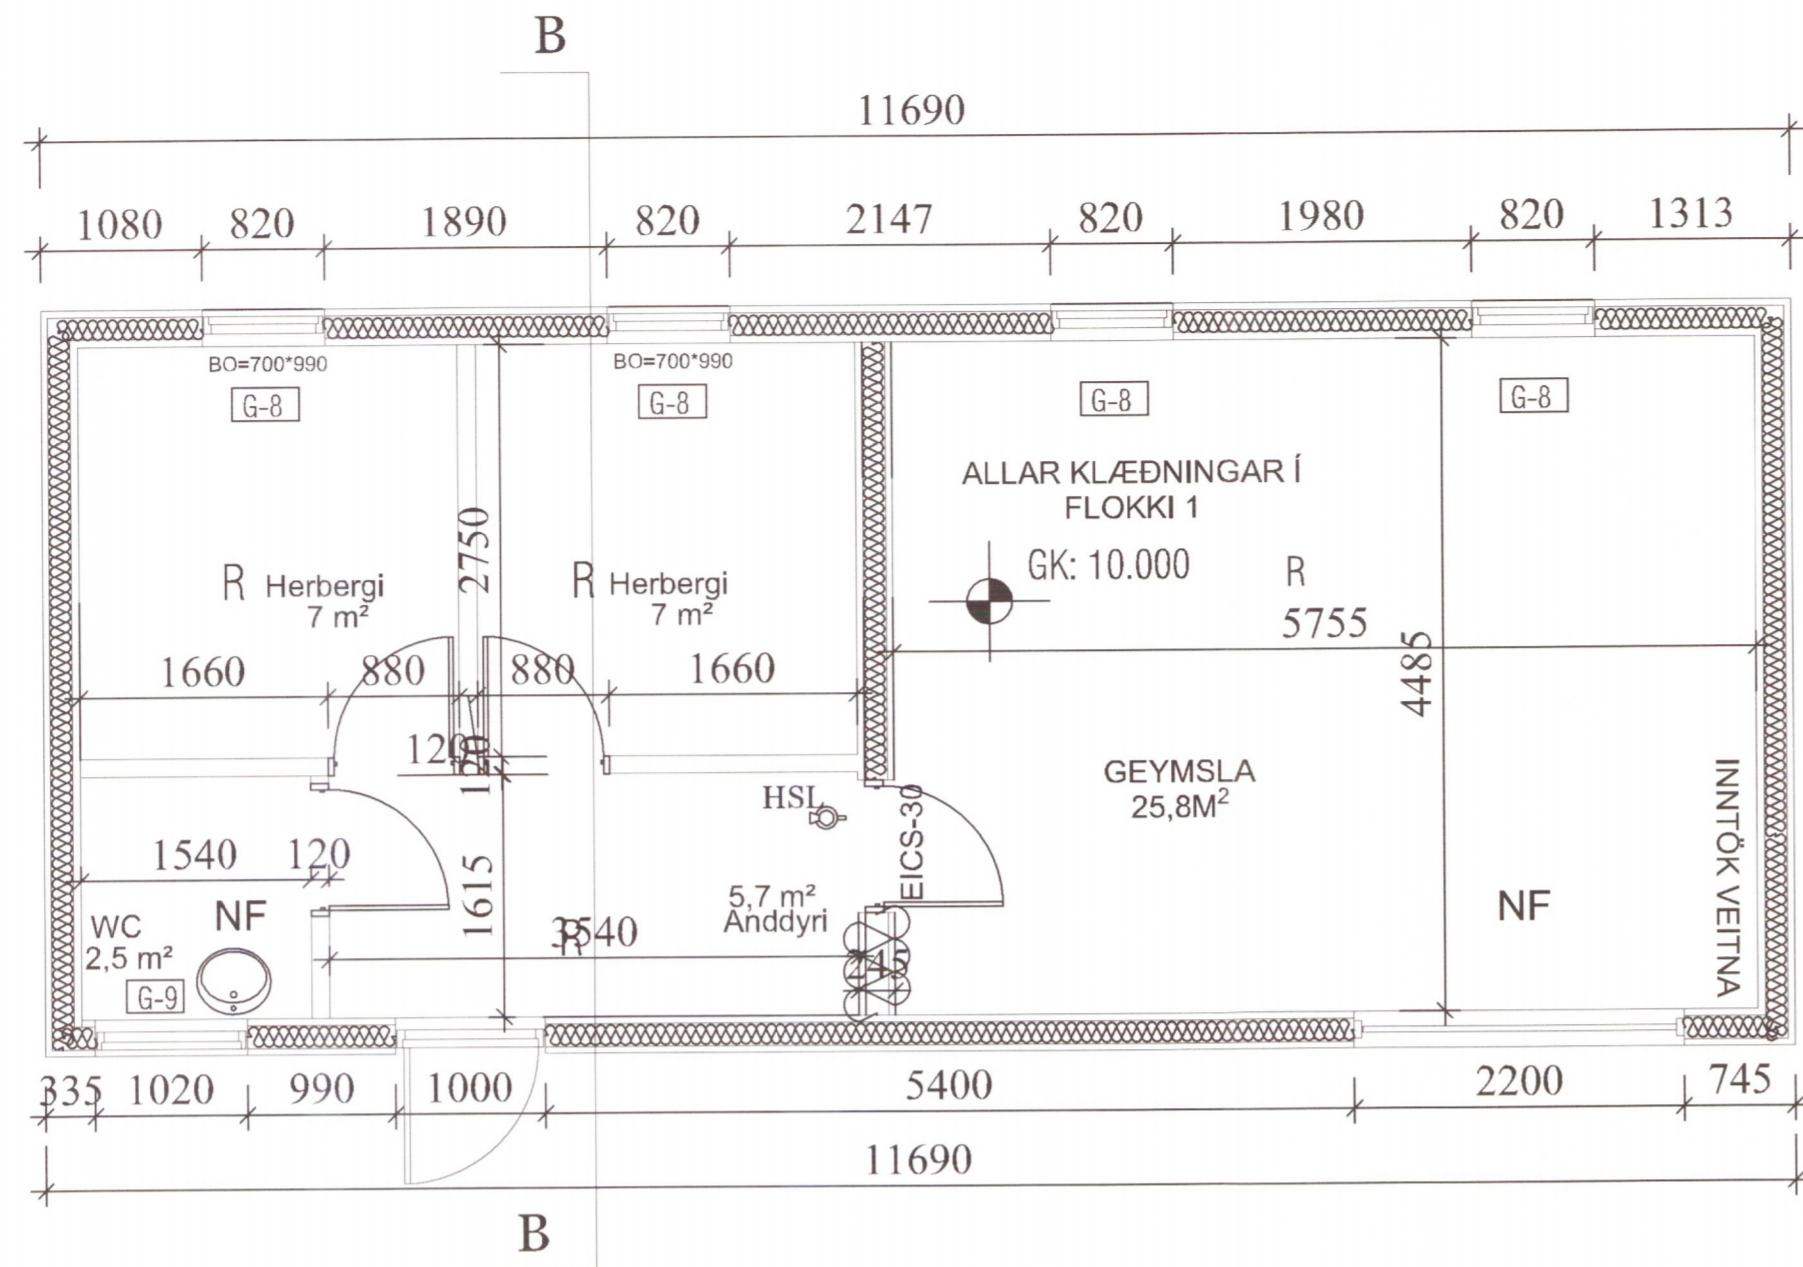

1401	— — — A			101
verknúmer	Svæði	Áfangi	Ábyrgð	Útgáfa

HÖNNUÐUR ÁSKILUR SÉR ALLAN RÉTT A TEKNINGUM - FJÓLFÖLDUNER HÁÐ SKRIFLEGU SAMÞYKKT

Úprentun: 06.08/15
 Vísitöl: Skrá:

Blasastærð: A2

9485