

Skipulags- og byggingarfulltrúi Uppsveita bs.
Samþykkt
 14. SEPT. 2016
Anna Lind
 Byggingarfulltrúi




ÚTLIT VESTUR




ÚTLIT AUSTUR




ÚTLIT NORÐUR

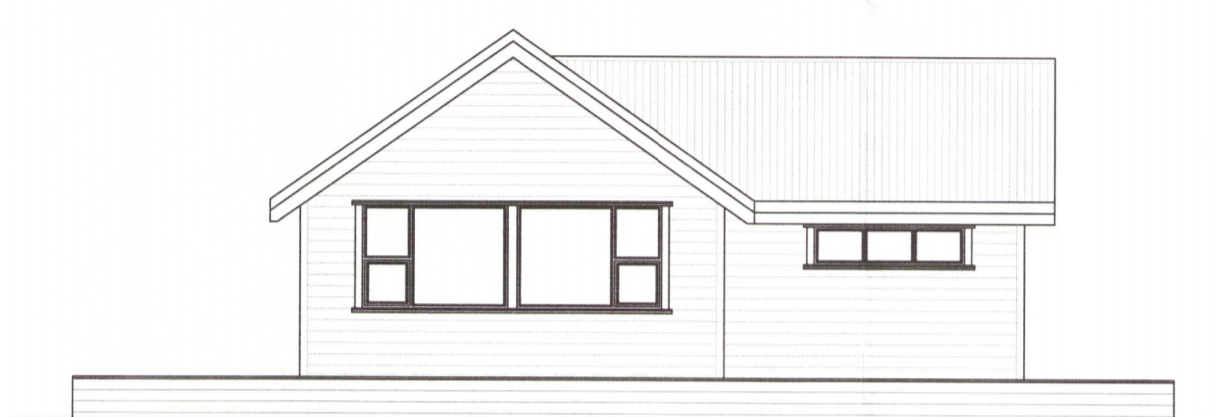

ÚTLIT SUÐUR

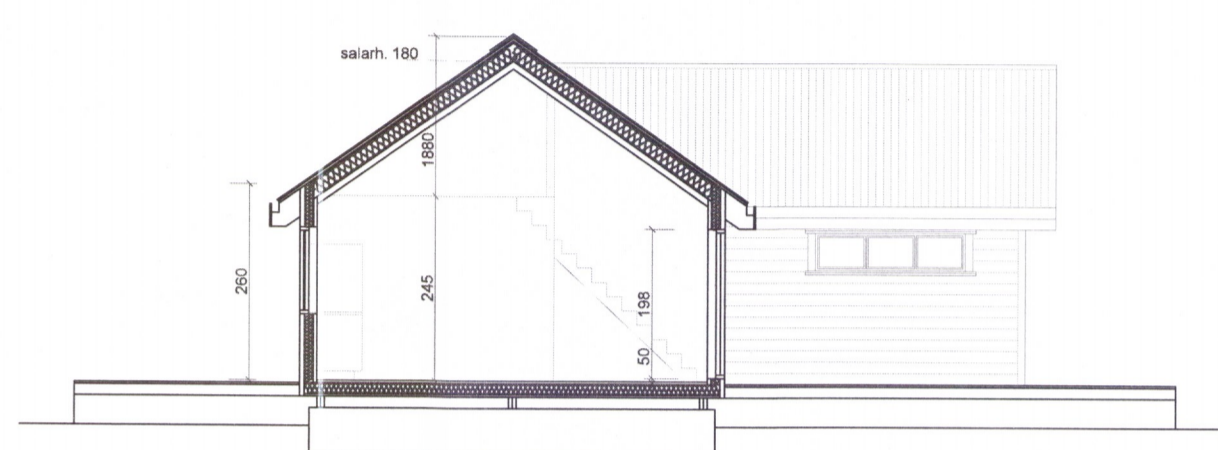

SNEIÐING

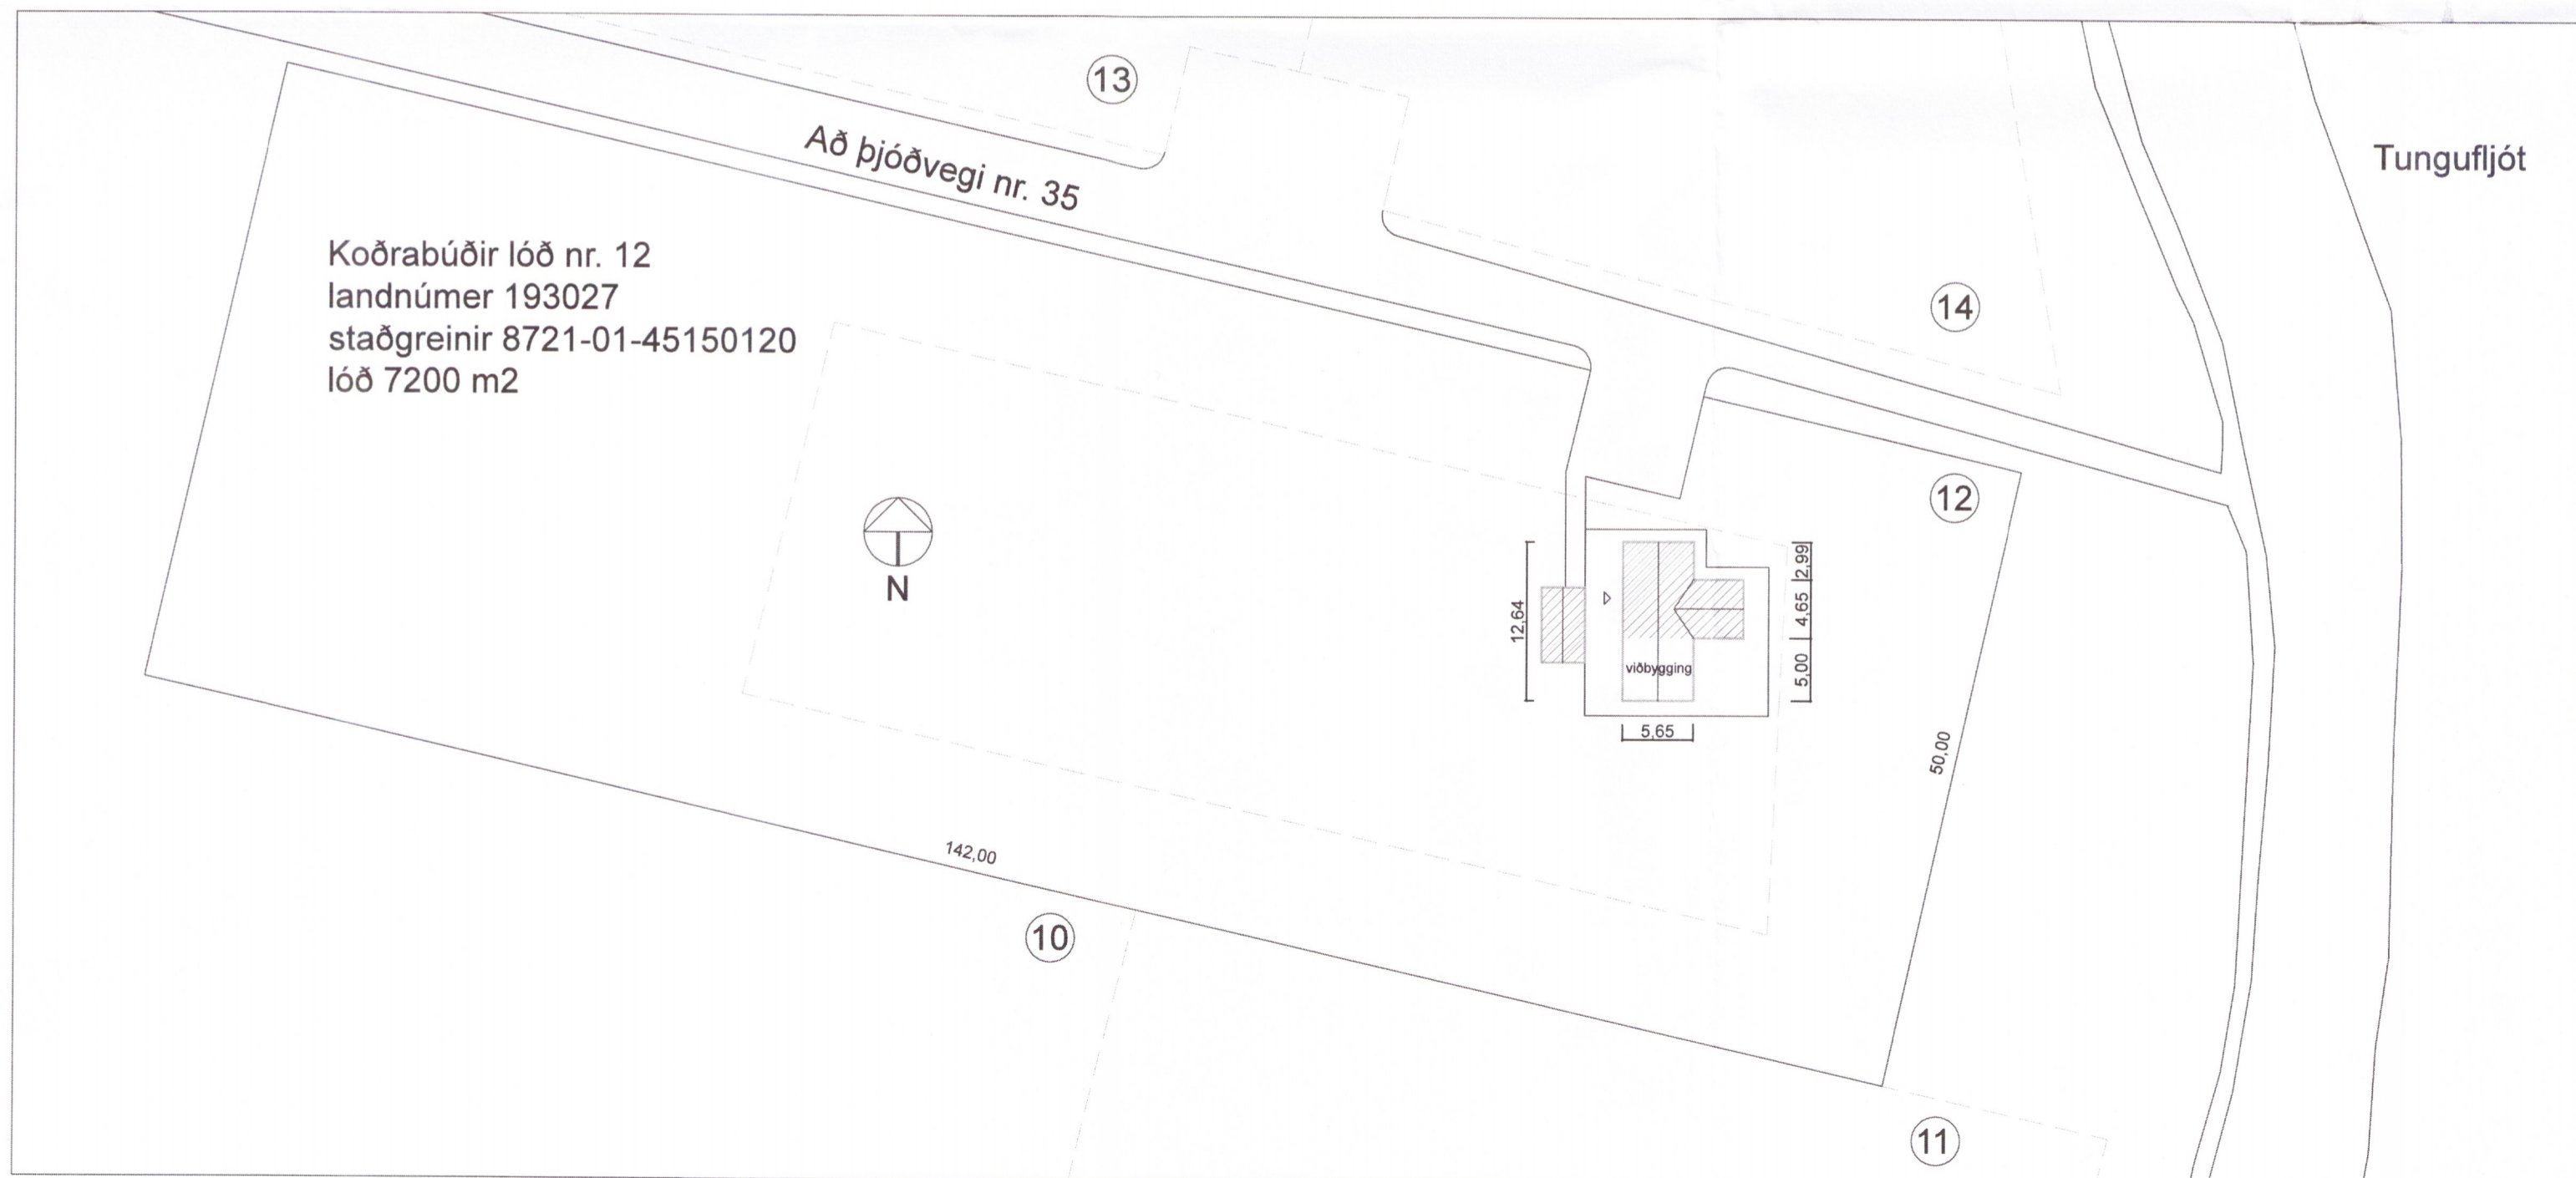

Koðrabúðir lóð nr. 12
 landnúmer 193027
 staðgreinir 8721-01-45150120
 lóð 7200 m²

AFSTÖÐUMYND 1:500

Koðrabúðir lóð 12, Bláskógabyggð

Tungusel viðbygging
 sneiðing, útlit mkv. 1:100 - afstöðumynd mkv. 1:500
 15. október 2015
 Ólöf Flygenring arkitekt faí - Mjóahlíð 4, 105 Reykjavík
 lolo.flygenring@gmail.com - s. 8457873/5527873 - 1009554669

Ólöf Flygenring