




Hannes Ólafsson

BRÁÐABIRGÐA AÐSTÖÐUHÚS (SKÚR)

TJÖRN

GIRÐING

ÍBRÓTTAVÖLLUR

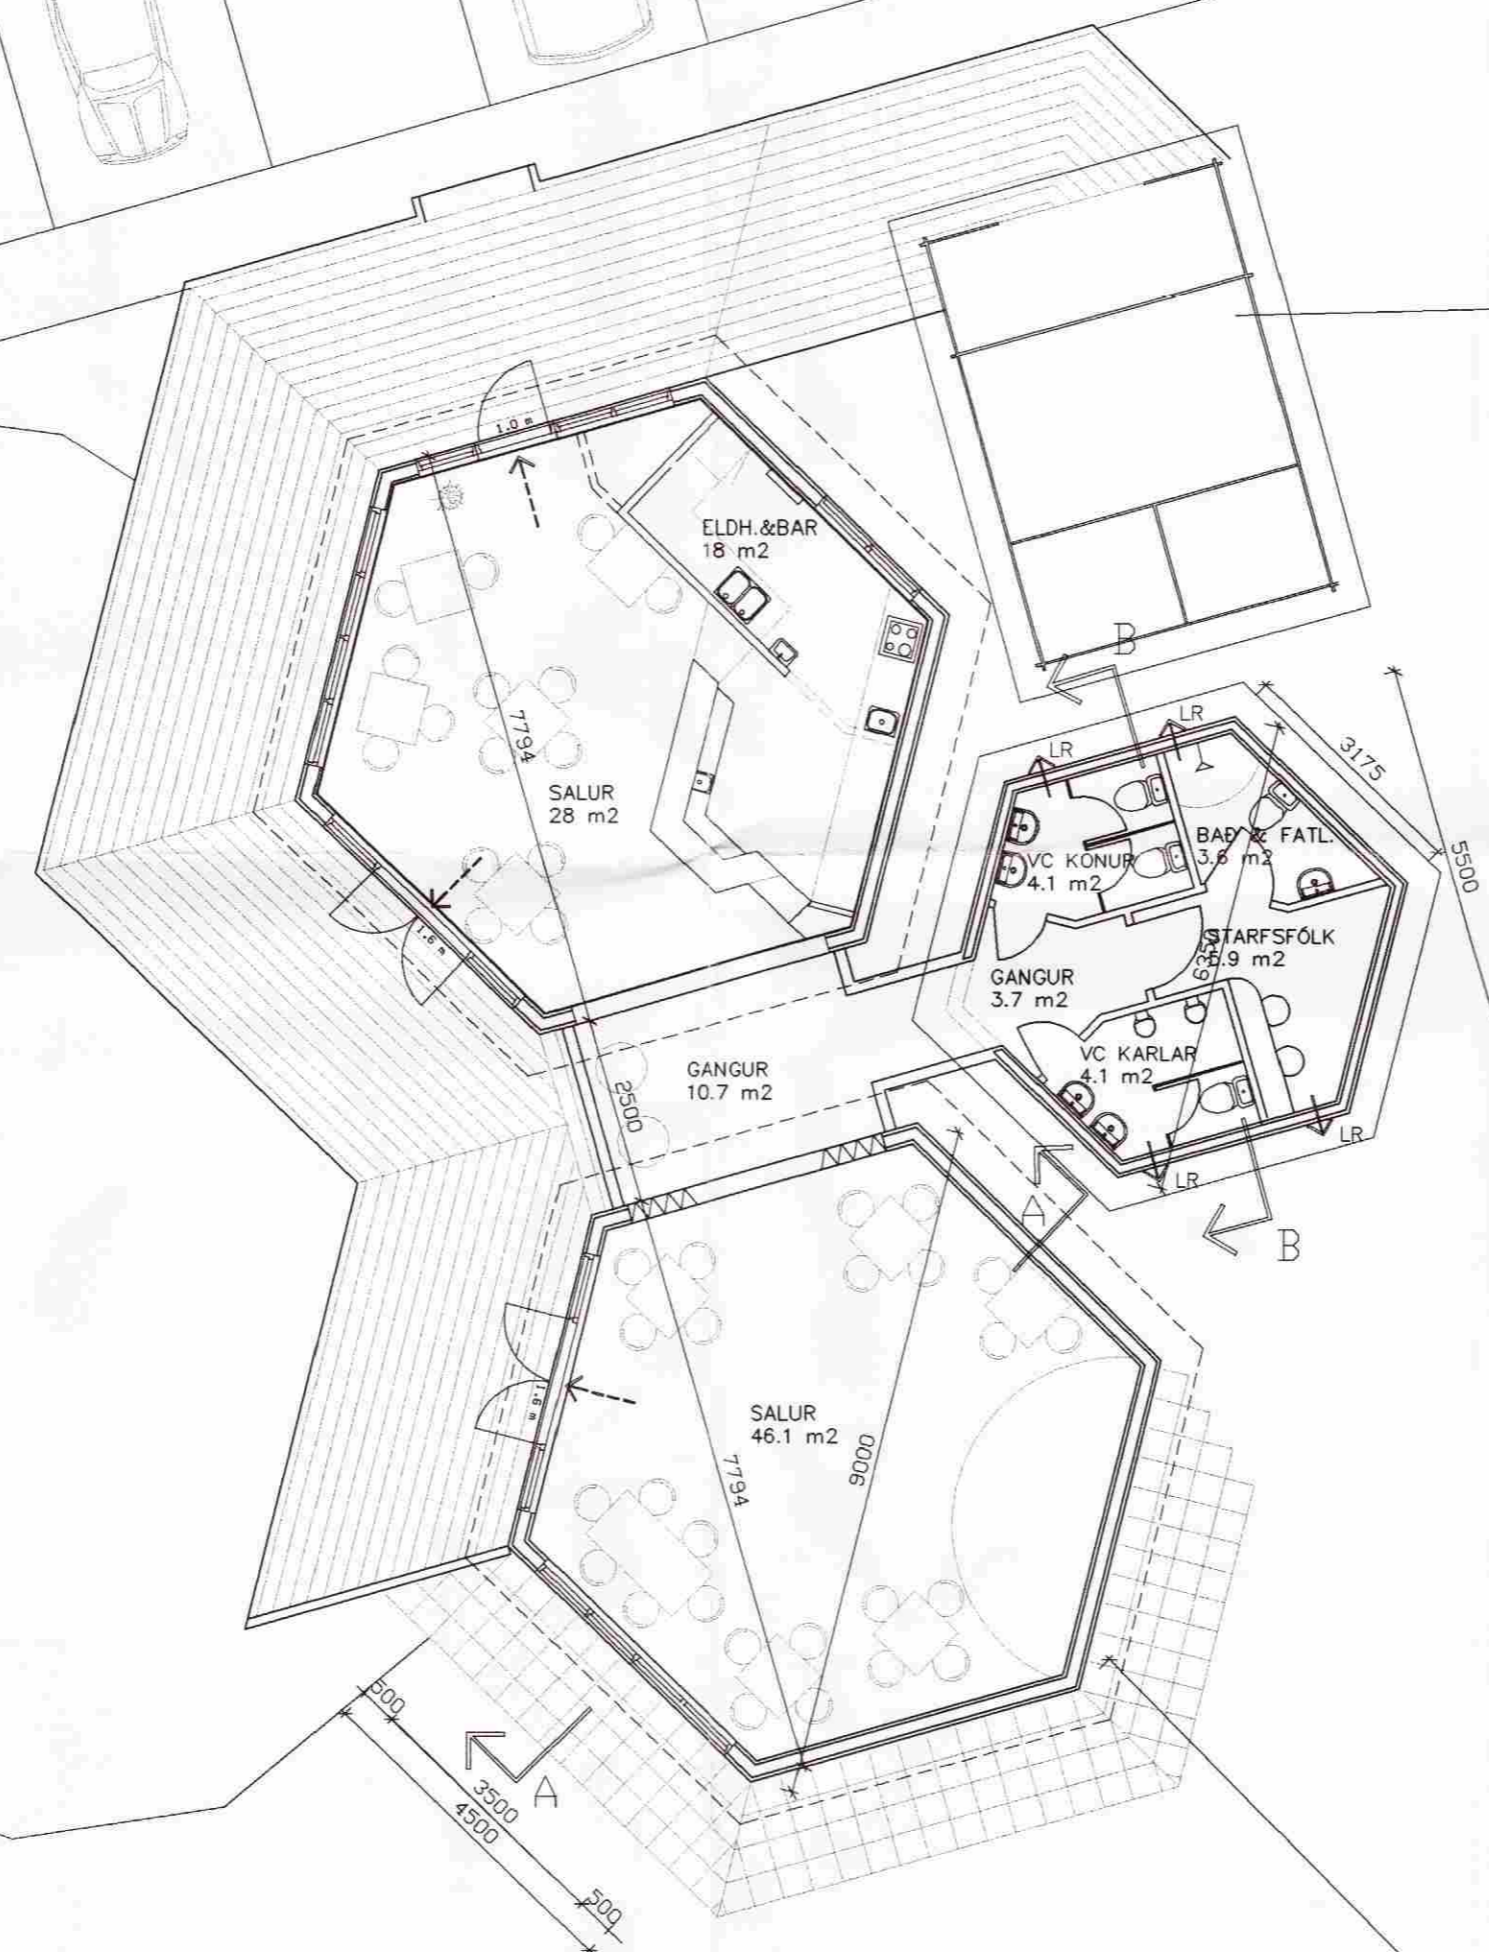

Guðmundur Hjaltason
Byggingafræðingur
Stóra Sandvík 3
Sími 354 482 3831

Kaffihúsið Útlaginn 2. Áfangi

AÐALUPPDRAÐTÚR
Grunnmynd

Dagsetning: Mars 98

Mælikvarði 1:100

Blað #: 001

Hannað: GH Teiknað: GH Samþykkt:

[Signature]