

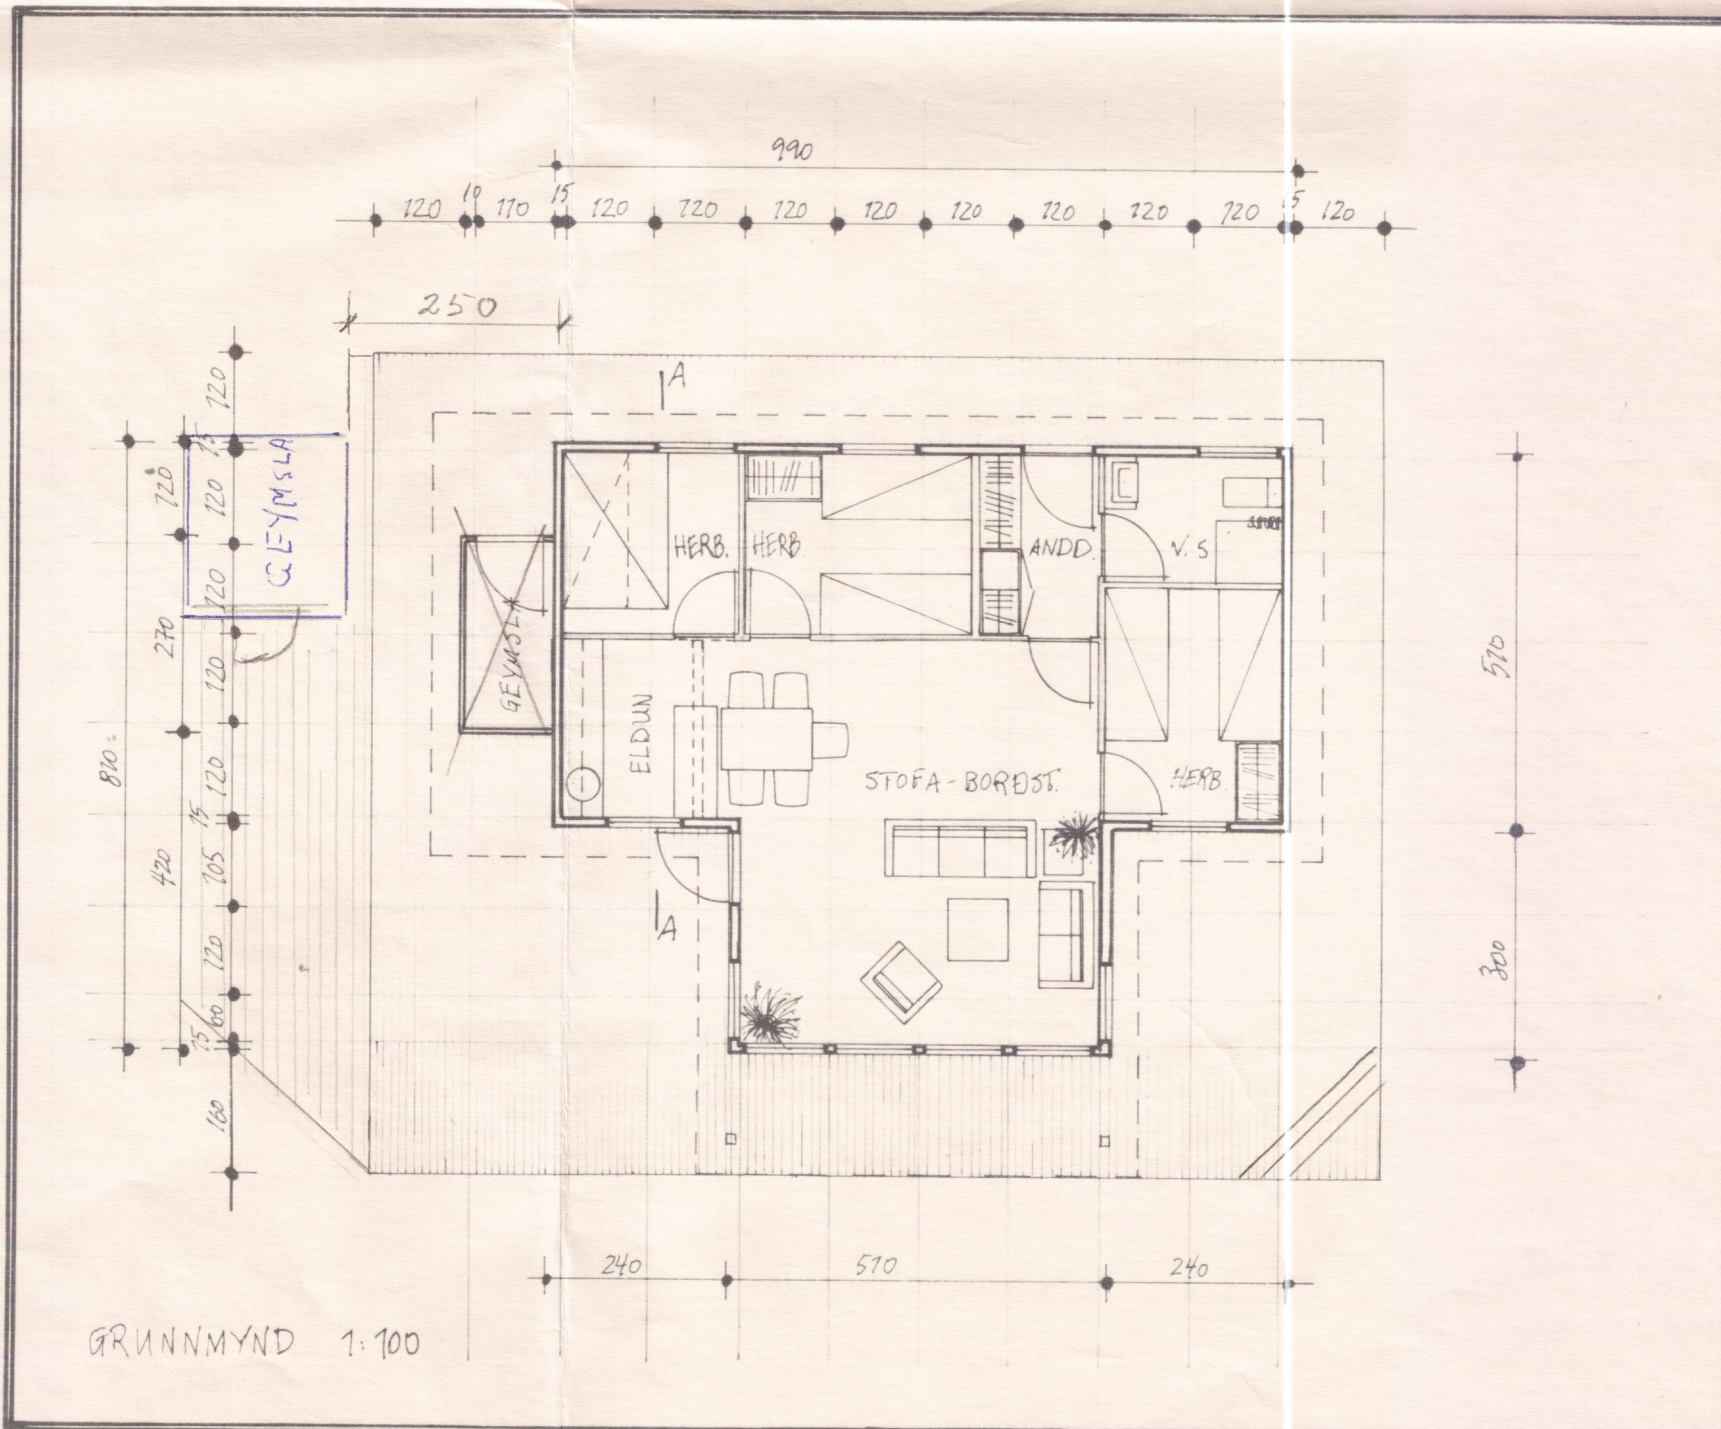


BYGGINGAFULLTRUI
 Samp. 27/7 '96
 GRIMSNESHREPPS
 Hinn Kinnmey

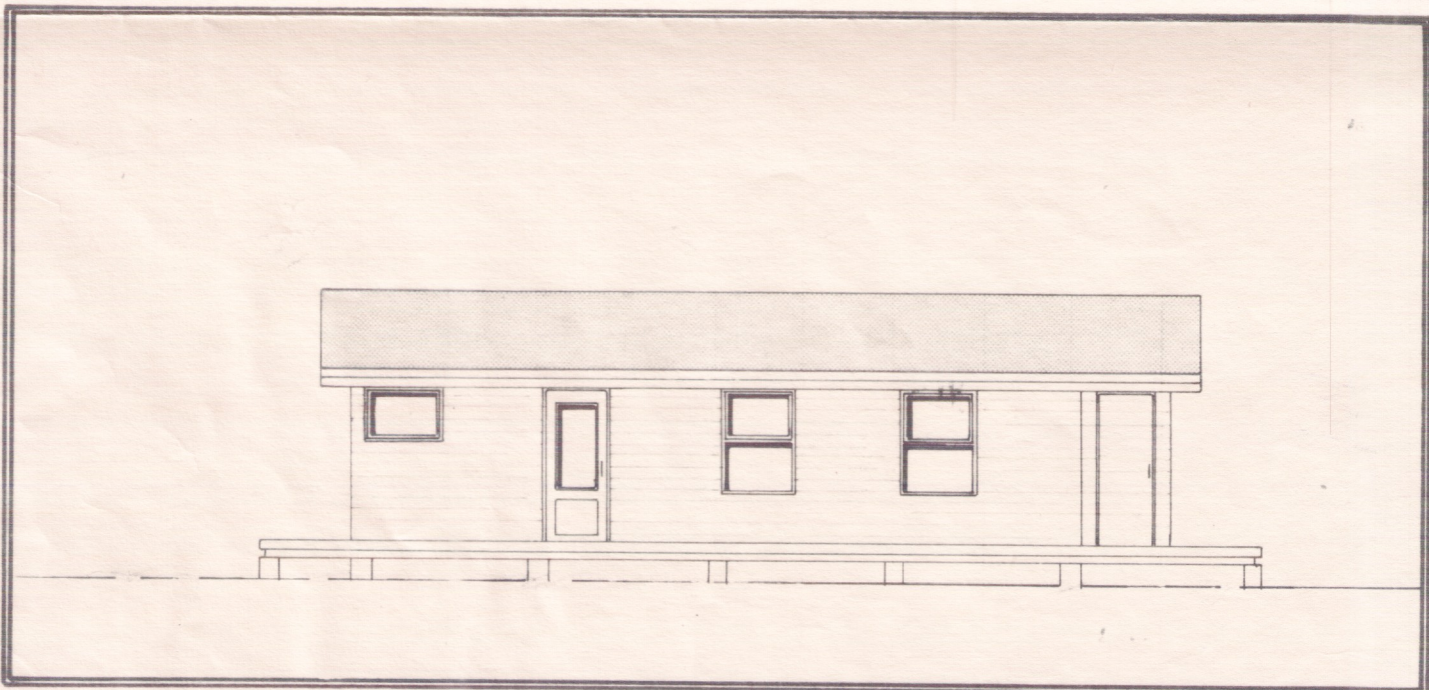

Geymsla sem teiknuð er við
 túsígafl fellur út en
 frístandandi geymsla byggð
 í stað in.
 stærð: 230x230 sm með
 neqqhæð 180 sm og 18° þaki-
 halla

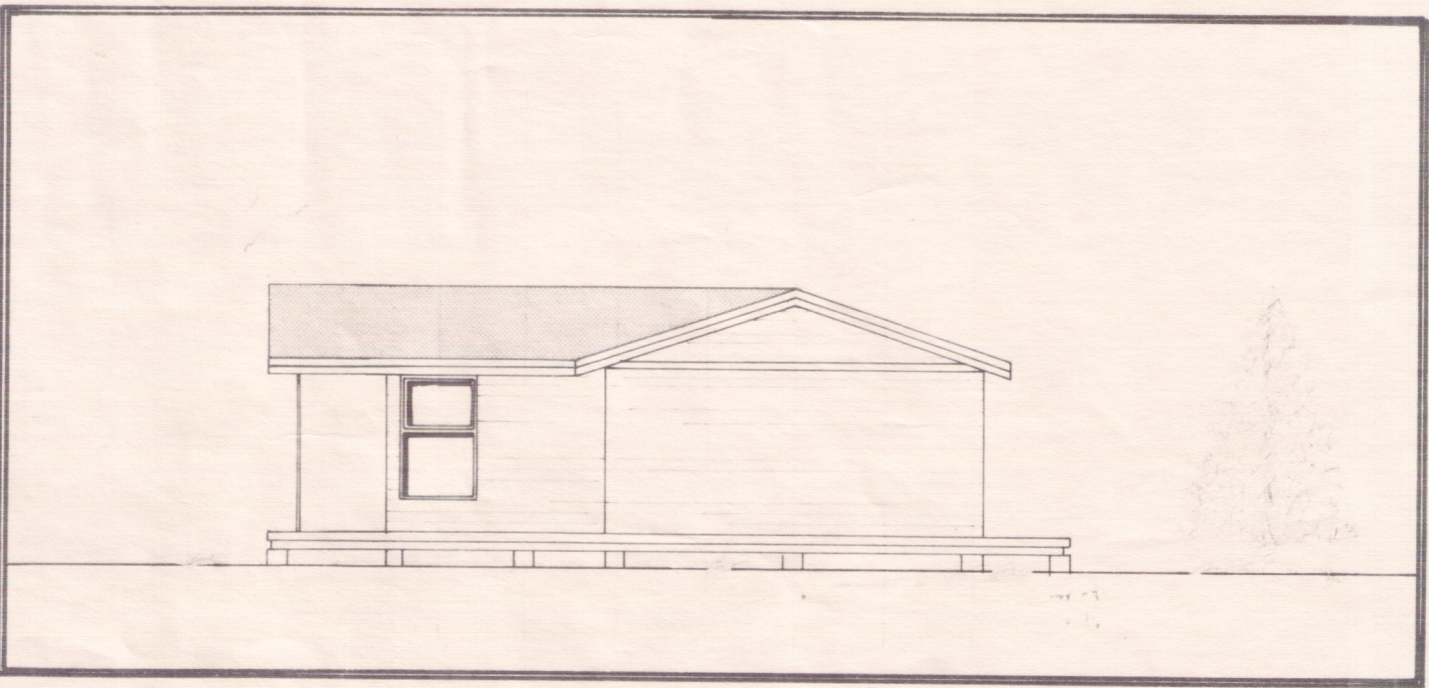

Estlingur
 Græfotessálar 8713
 2410-0120-01