


43.34

E=1701m?

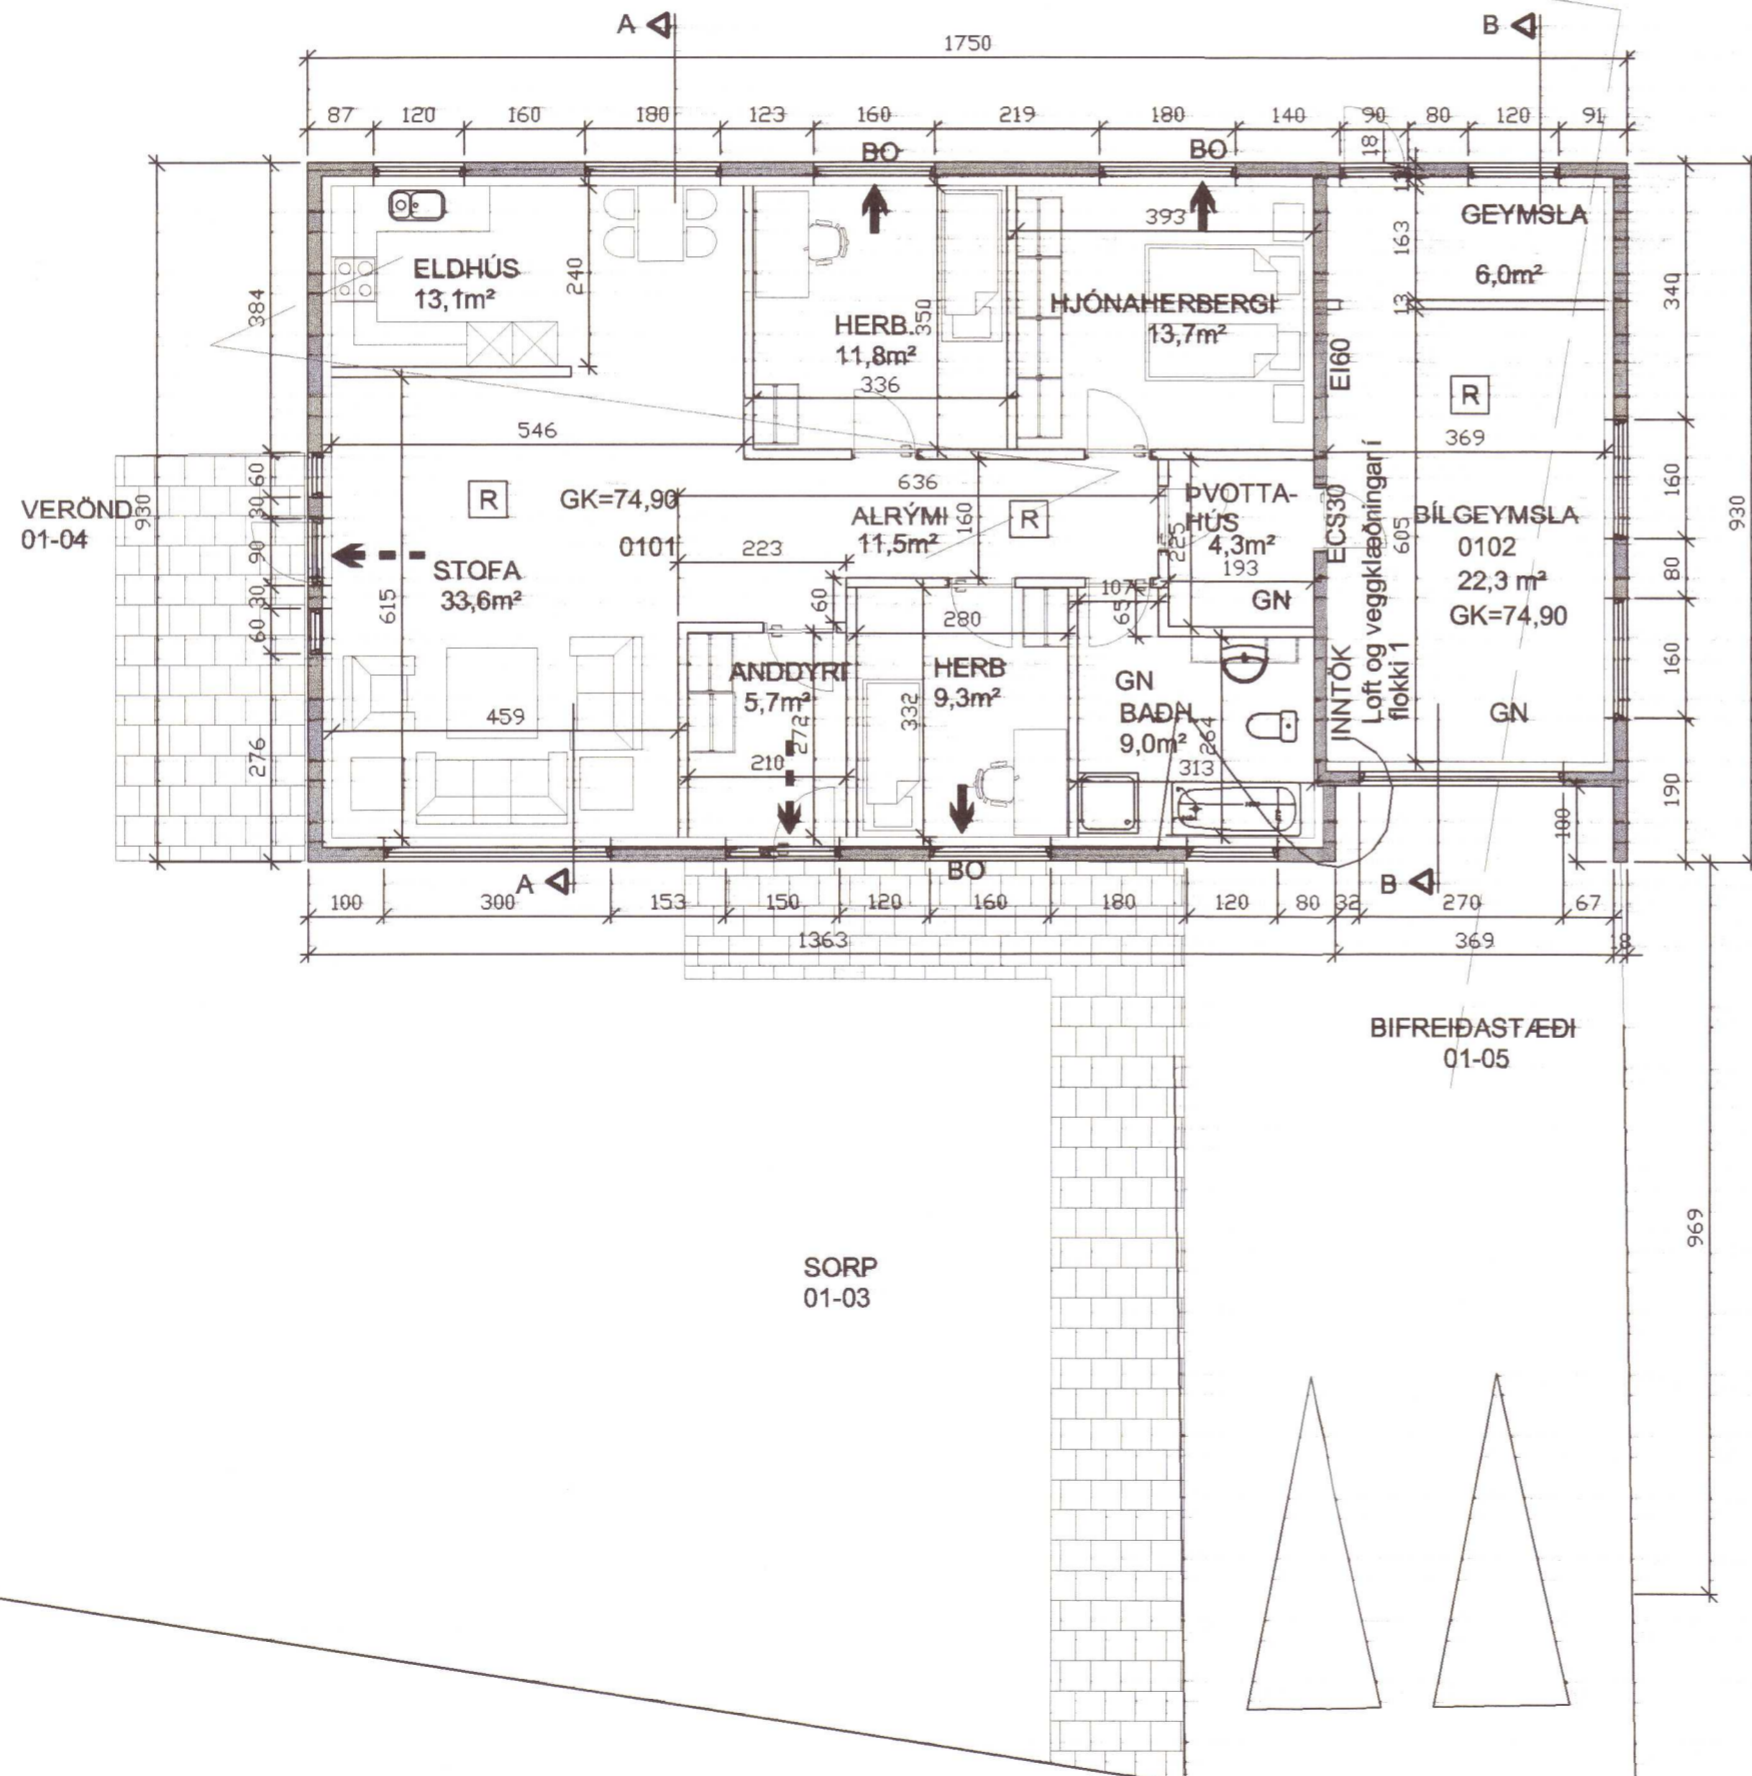

CAMPYKKT PANN 3-3-7003
 Byggingarlausnir
 BYGGINGARLÝSING
 Í FLÓA

BYGGINGARLÝSING

HÚSID ER STAÐSTEYPT MED STÁLKLÆDDU TIMBURÞAKI.
 UNDIRSTÖÐUR OG BOTNPLATA ERU STAÐSTEYPTAR Á ÞJAPPADRI FÝLLINGU.
 ÚTVEGGIR ERU STAÐSTEYPTIR. AÐ INNAN ERU ÚTVEGGIR KLÆDDIR MED SPÓNAPLÖTUM Á TRÉGRIND.
 ÞAK ER BYGGT ÚR TIMBRI, BORID UPPI AF KRAFTSPERRUM ÚR TIMBRI. SPERRUR VERDA KLÆDDAR MED 25x150mm BORDVIÐ, ÞAKPAPPA OG ÞAKSTÁLI.
 VEGGIR MILLI ÍBÚÐAR OG BÍLSKÚRS ERU STAÐSTEYPTIR OG SKULU VERA REI 60 OG NÁ UPP AÐ YSTU ÞAKKLÆDNINGU.
 ÞAKKLÆDNING Í BÍLSKÚR SKAL VERA Í FLOKKI T.
LR. TÁKNAR LOFTRÆSTINGU
GN. TÁKNAR GÓLFNIDURFALL

EINANGRUN

BOTNPLATA SKAL EINANGRUÐ MED 75 mm EINANGRUNARPLASTI. SÖKKULVEGGIR SKULU EINANGRAÐIR 50 sm NIÐUR FYRIR PLÖTU MED 100 mm PLASTEINANGRUN.
 ÚTVEGGIR ERU EINANGRAÐIR MED 100 mm VEGGULL. ÞAK ER EINANGRAD MED 200 mm ÞAKULL.

HÚSID VERÐUR UPPHITAÐ MED RAFMAGNSOFNUM. NEYSLUVATNSLAGNIR VERDA RÖR Í RÖR PLASTLAGNIR.

U-GILDI (skal uppfylla kröfur skv. grein 180.3 í byggingareglugerð nr 441/1998)
 U- GILDI ÚTVEGGJA ER AMK. 0,30W/m²K
 U-GILDI ÞAKS ER AMK. 0,2 W/m²K
 GLUGGAR SKULU UPPFÝLLA KRÖFU UM U-GILDI <=2,0 W/m²K
 SKAL ÞVÍ NOTA K-GLER.

FRÁGANGUR LÓÐAR Á LÓÐAMÖRKUM VERDI Í SAMRÁÐI VIÐ NÁGRANNA.

SKÝRINGAR VEGNA ELDVARNA

- > TÁKNAR RÝMINGARLEIÐ VIÐ ÚTGANG
- |BO TÁKNAR BJÖRGUNAROP
- SL SLÖKKVITÆKI
- [R] REYKSKYNJARI

HELSTU STÆRÐIR

BRÚTTÓ FLATARMÁL HÚSS	159,0m²
PAR AF BRÚTTÓ FLATAMÁL BÍLGEYMSLU	33,2 m²
STÆRÐ LÓÐAR	1394m²
NÝTINGARHLUTFALL	0,11

32.64

GRUNNMYND, MKV. 1:100

BRANDSHÚS 2, GAULVERJABÆJARHREPPI	
GRUNNMYND	BLAD NR: VERK NR:
OG BYGGINGARLÝSING	0 102 03-001
DAGS: HÁNNAD: TEIKNAD:	KVARDI: 1:100
3. FEBRÚAR 2003 SB SB	<i>Svanur</i>
SVANUR BJARNASON	Sími/fax : 483 5108 kt. 040365-5679
VERKFRÆÐINGUR F.V.F.Í.	6SM: 896 3910 Netfang: svanurb@simnet.is