



BYGGINGAFULLTRÚ
 Samp. 7/189
 GRÍMSNESHREFO
 Jóhann Þórnann

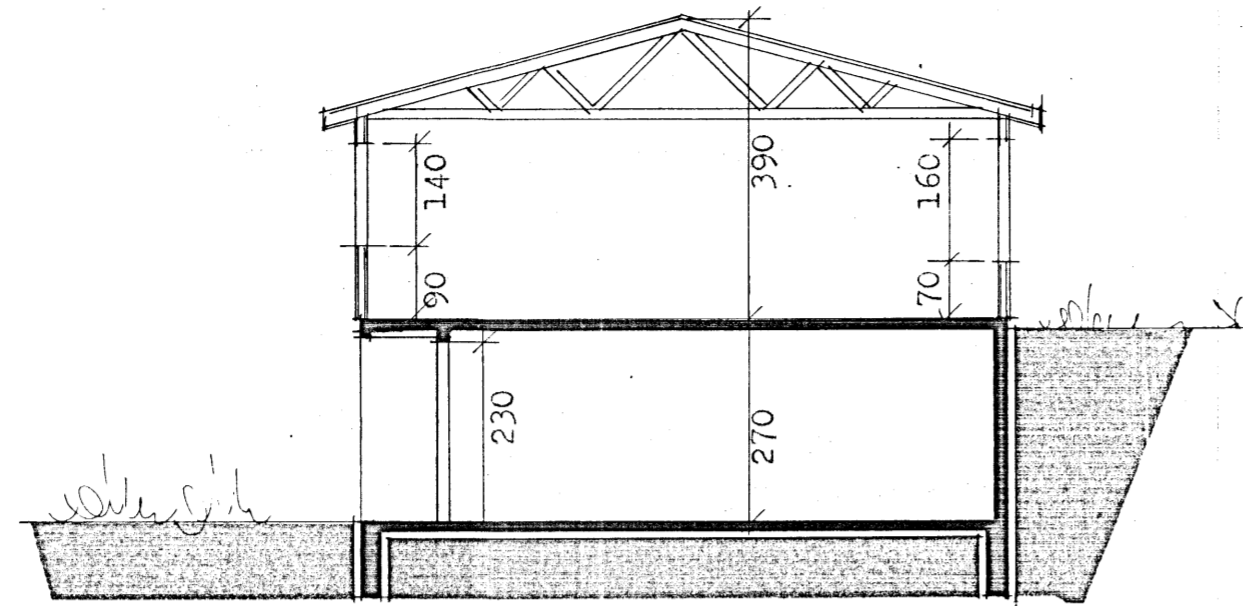


skurður A-A

ATH. Byggingafulltrúi hæðarafsetji og
 staðsetji hús á lóð ásamt eiganda.

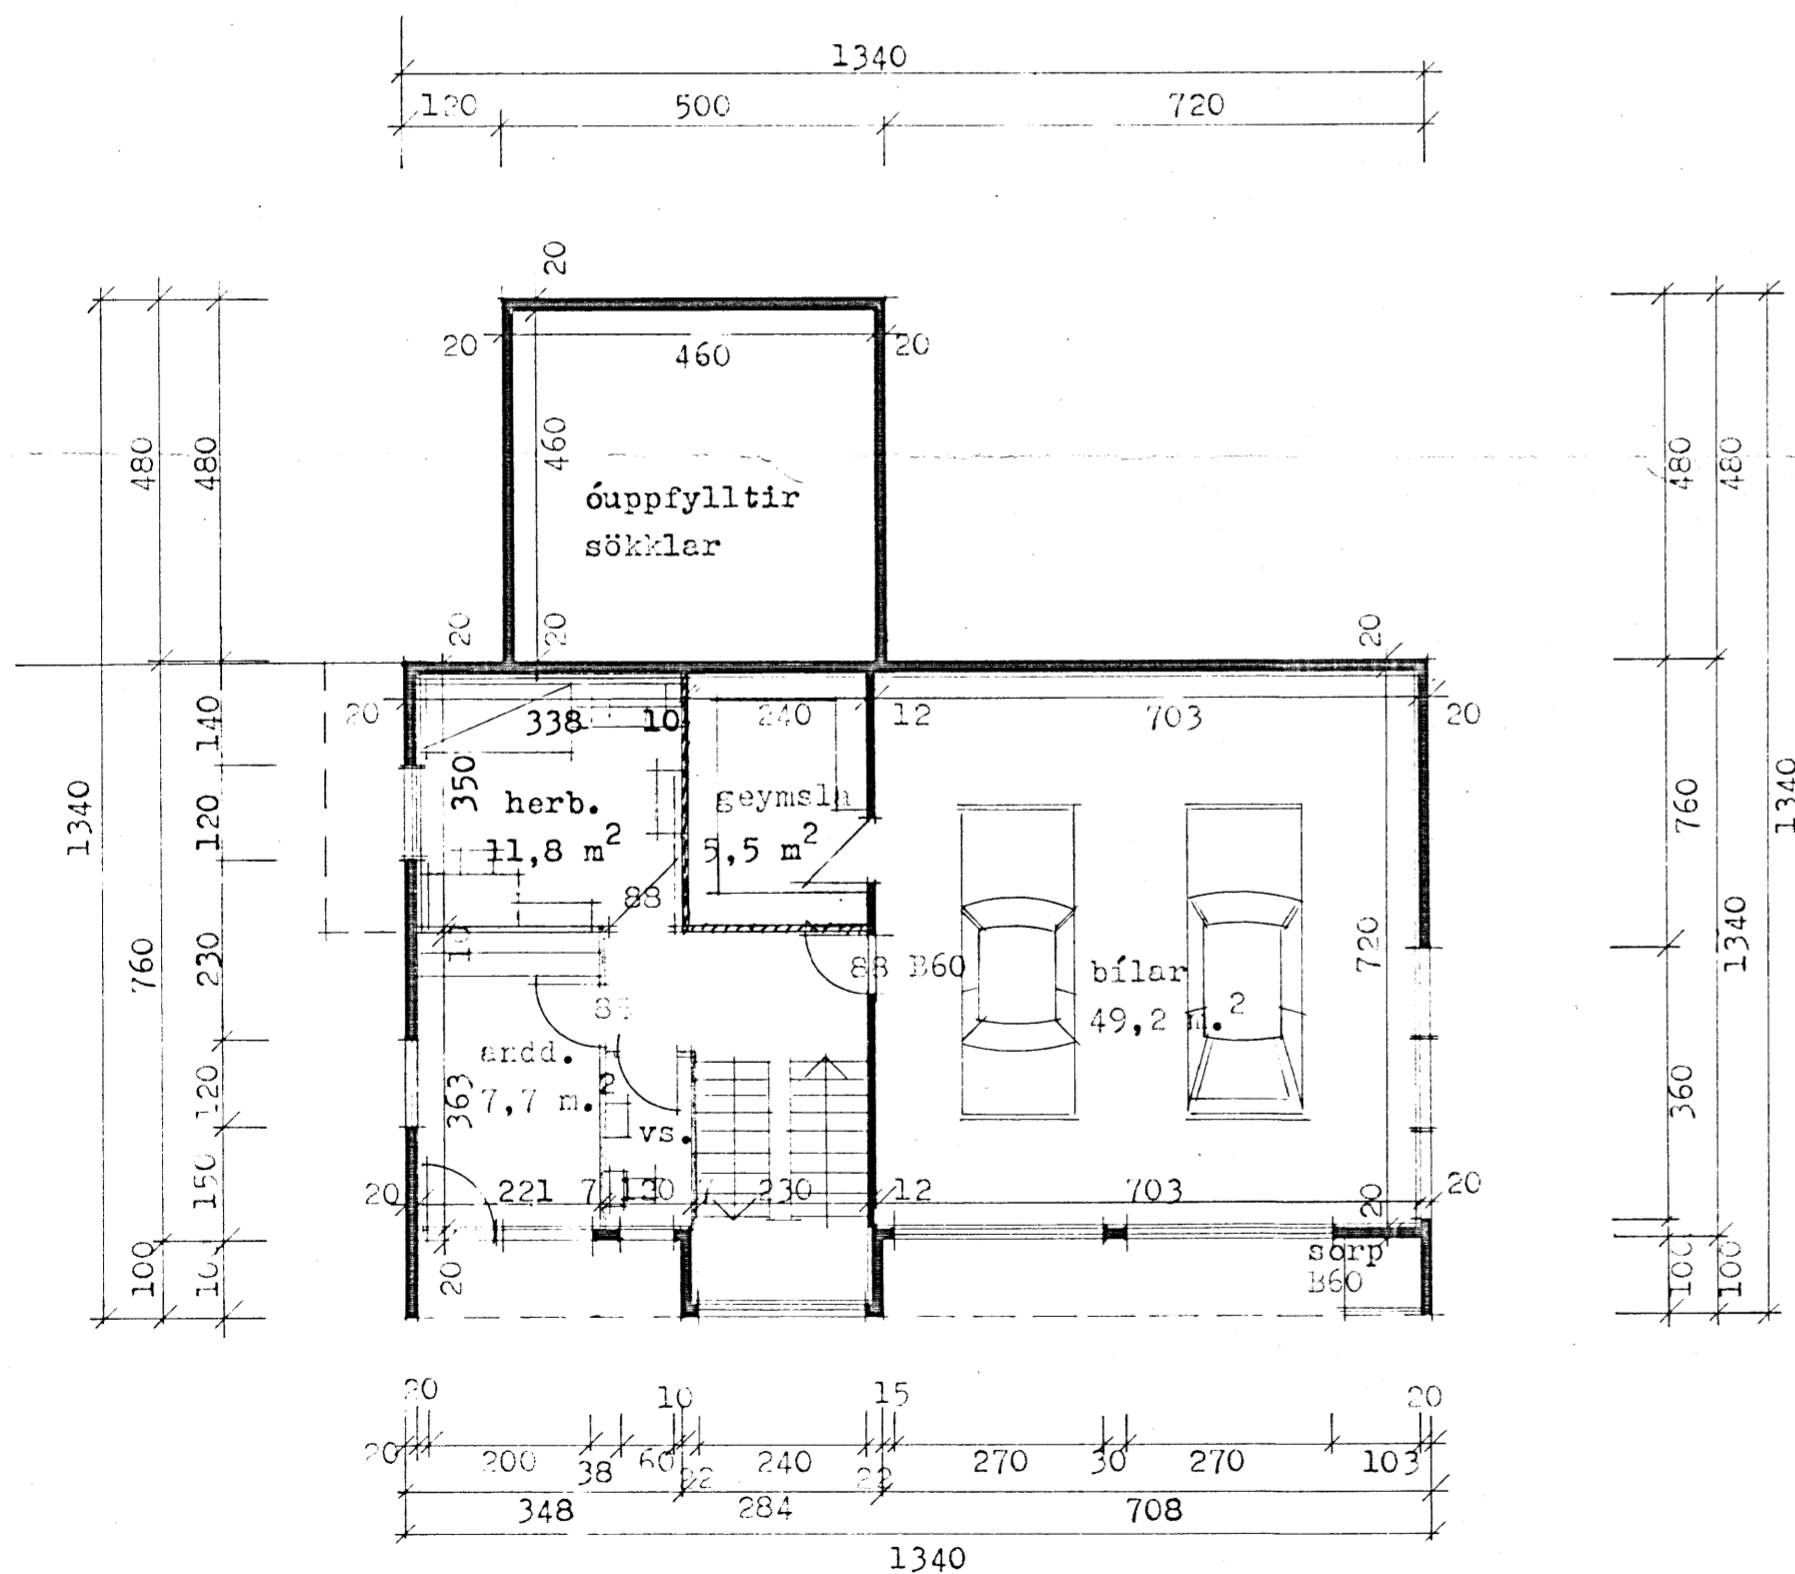

grunnmynd neðri hæðar

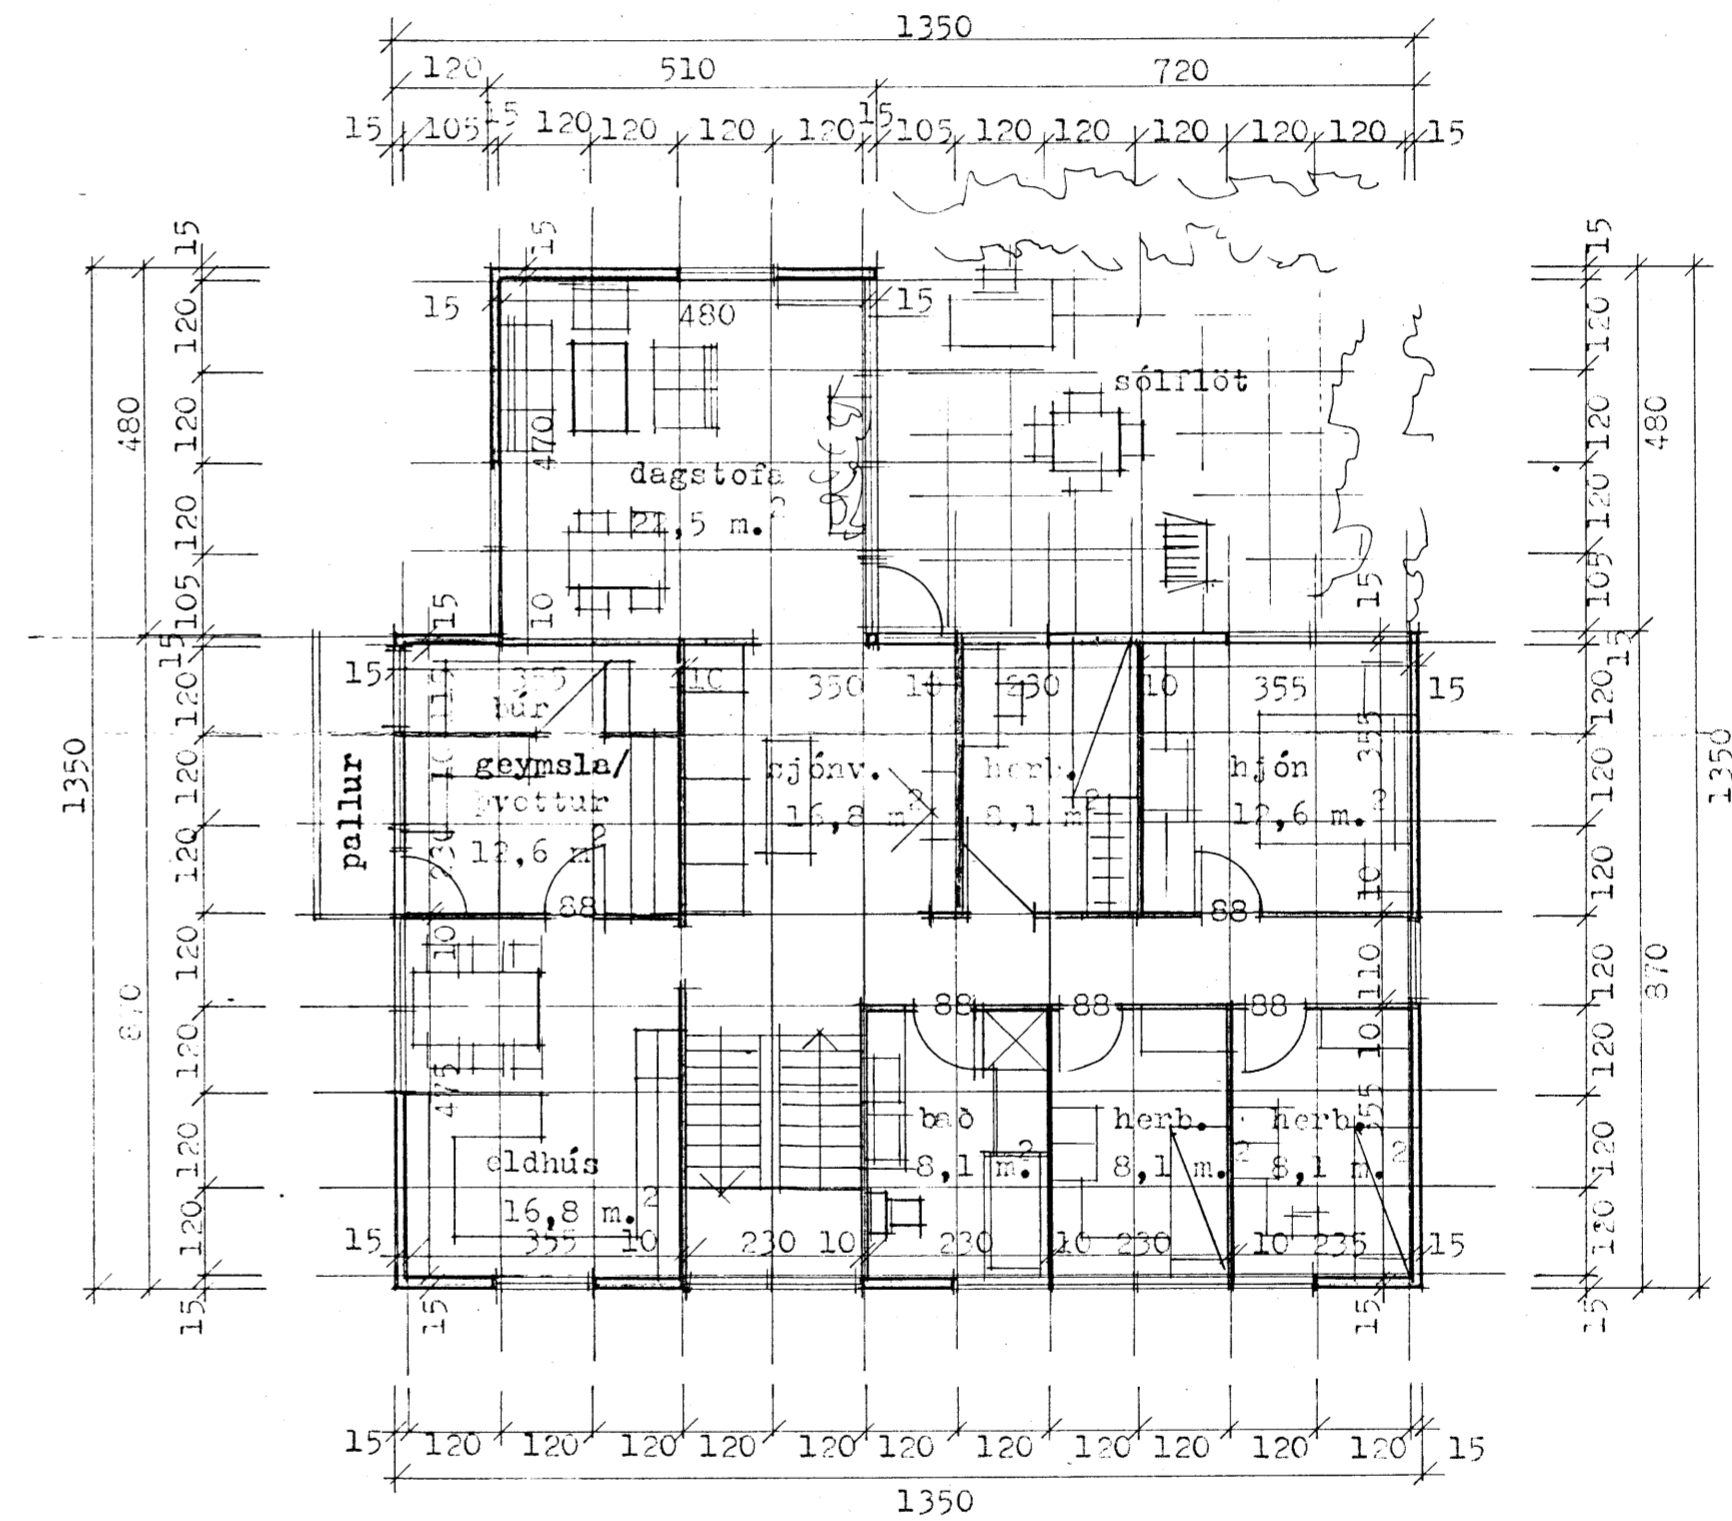

grunnmynd efri hæðar

flatarmál efri hæðar 141,9 m.² þar af íbúð 141,90 m.²
 flatarmál götuþæðar 104,7 m.² þar af íbúð 41,10 m.²
 rúmmál húss..... 755,0 m.³ samt. íbúð 183,00 m.³
 Húsið skal byggja úr timbureiningum
 frá VG einingahúsum Selfossi en
 götuþæð steppt.