


Samþykkt
28 NOV. 2006
Þórunn Einarsson
Byggingarfulltrúi uppsveita Árnessýslu

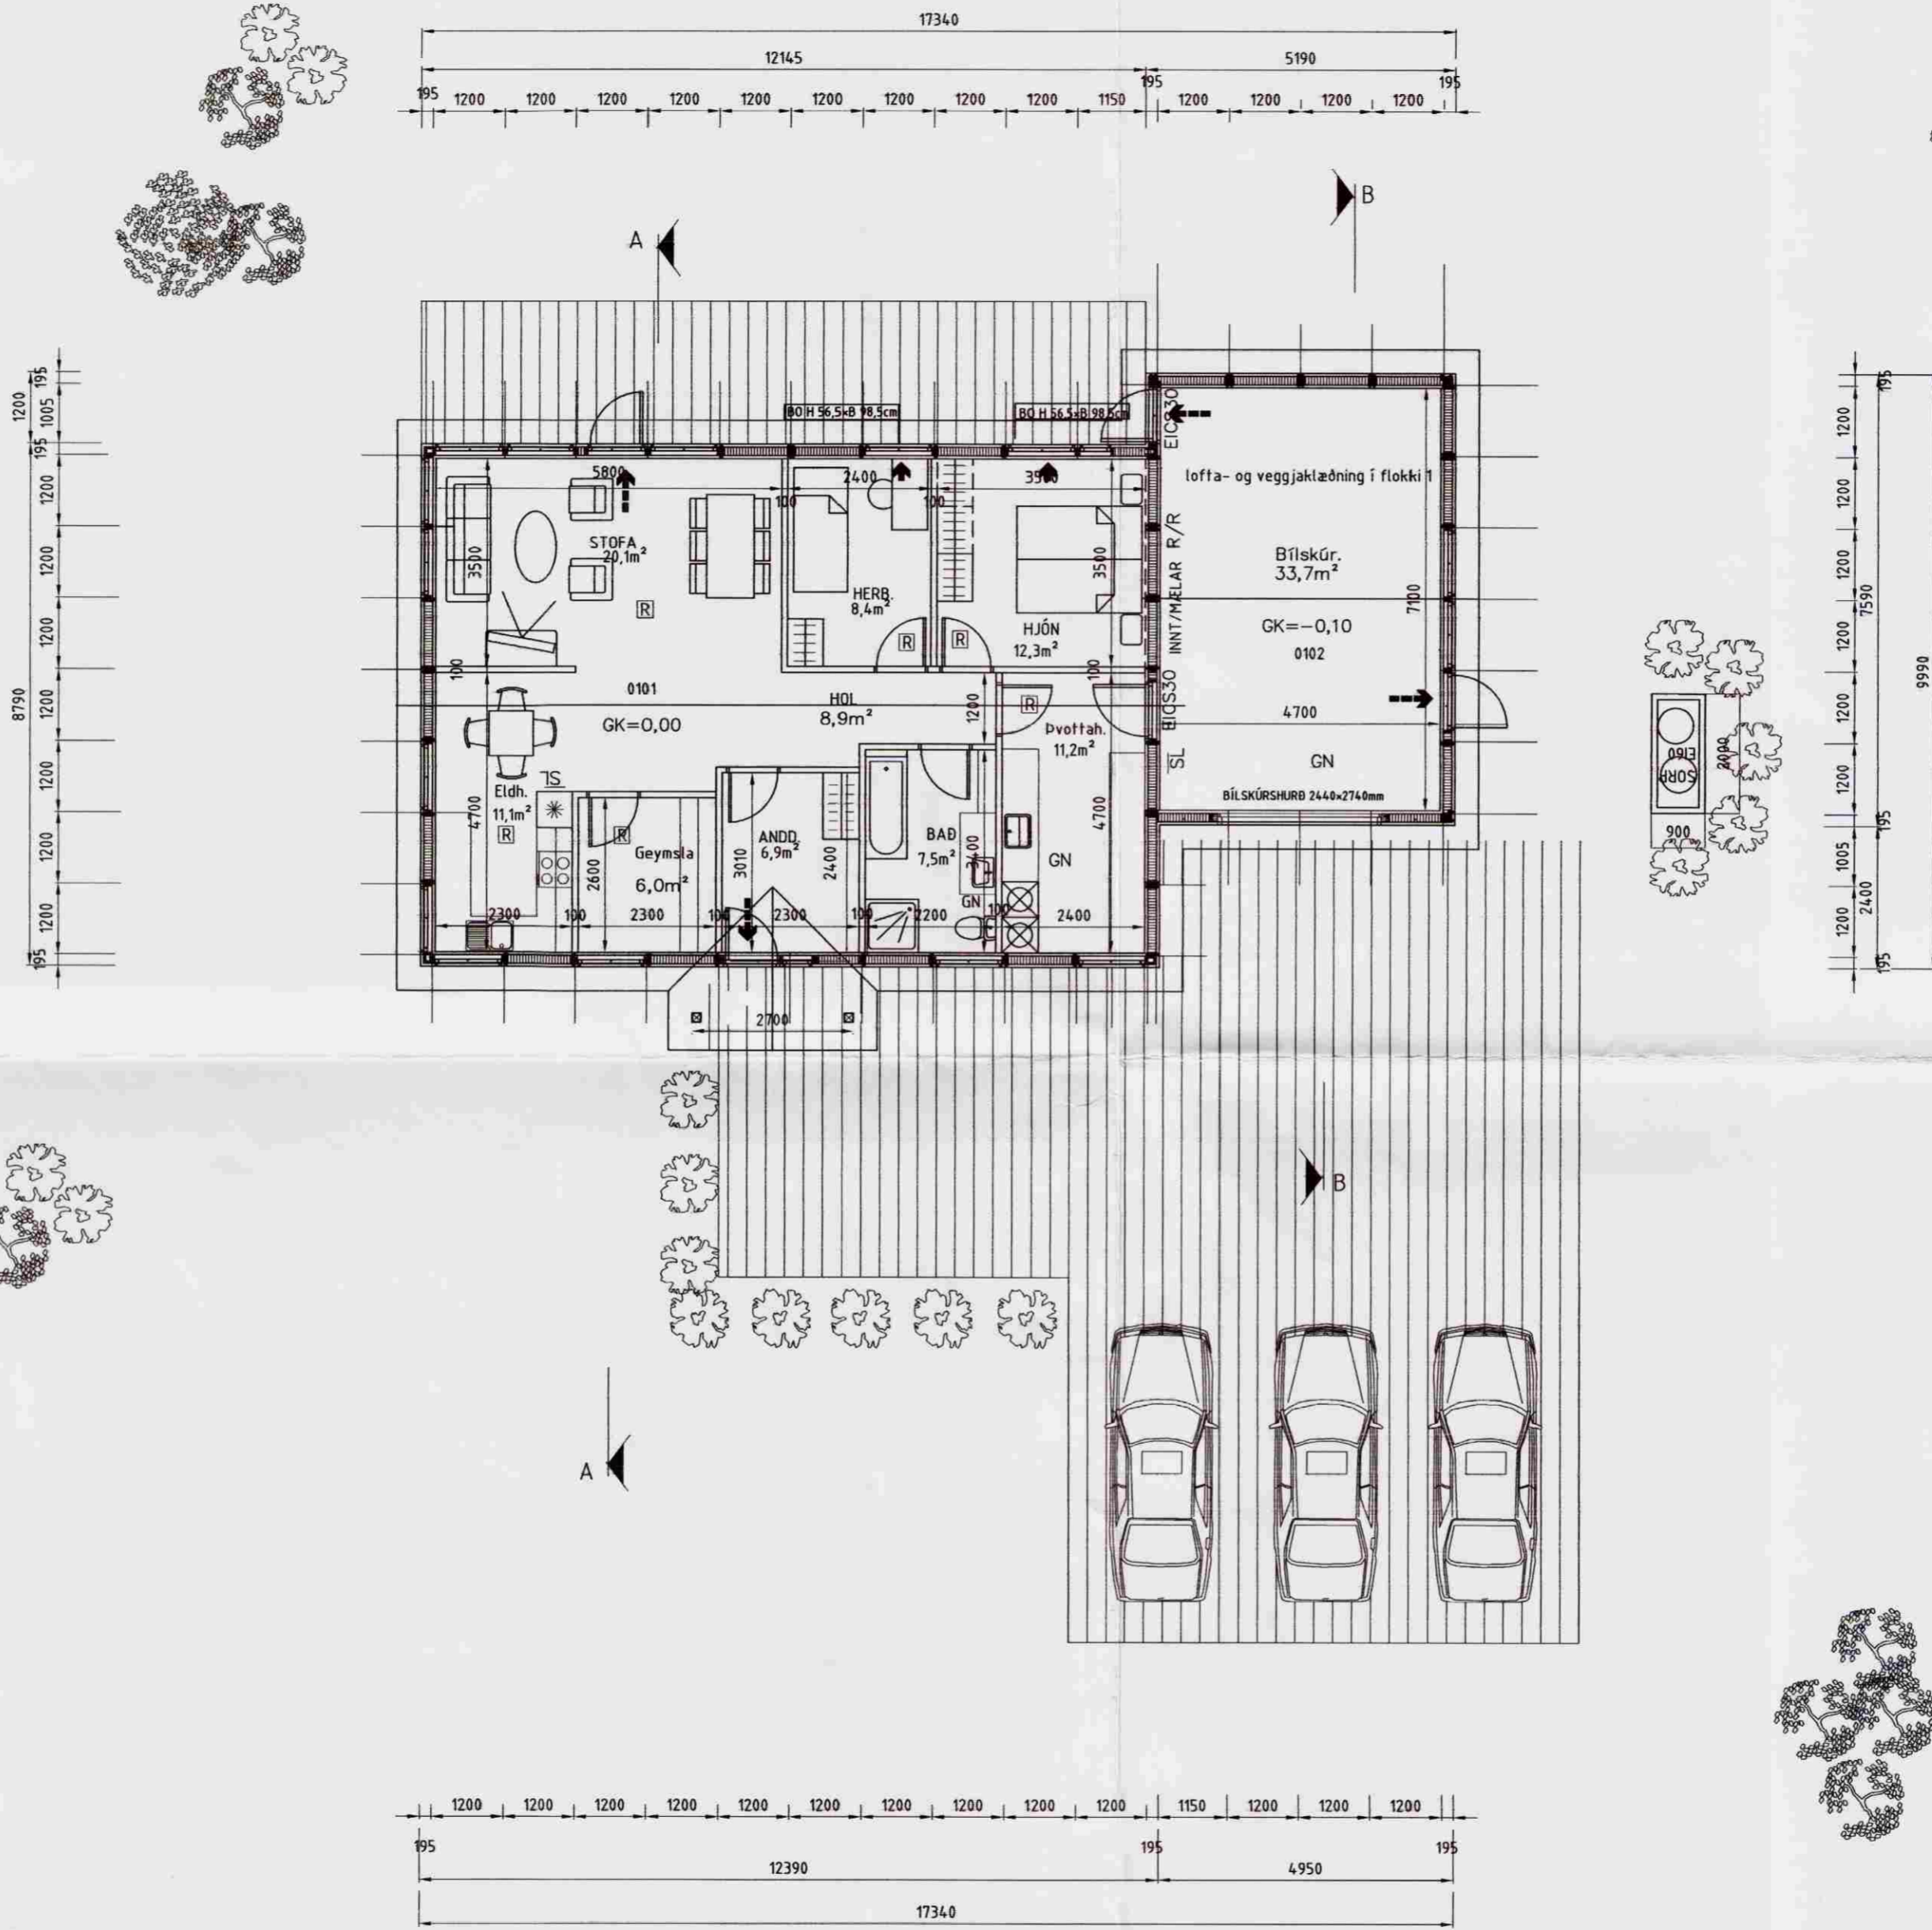

BYGGINGALÝSING SJÁ TEIKN. A-01

TÁKN Á TEIKNINGUM:

- [R] Reykskynjari
- SL Stökkvitæki
- BO Björgunarop
- LR Loftræsing
- GK Gólfkótar
- GN Gólfniðurfall
- GSN Niðurfall m/ gegnumstreymi
- R.R Rafmagnstafla
- Q101.01 Matshluta og notaininganúmer
- Rýmingarátt björgunaropa
- Rýmingarleið
- 18.70 Kótar á sniðum

SGHUS
AUSTURVEGI 69 800 SELFOSSI
SÍMI 482 3850 FAX 482 3851
NETFANG sghus@sghus.is
VEFFANG www.sghus.is



VERKFRÆÐISTOFA ÁRBORGAR AUSTURVEGI 69 800 SELFOSSI SÍMI 480 4900 FAX 482 3851
es TEIKNISTOFAN SUÐURLANDSBRAUT 48
S: 588-7344 FAX: 588-7343
NETFANG: kastor@simnet.is

MIÐENGI Nr.7 GRÍMSNESI	
GRUNNMYND	MKV: 1:100
HANNAÐ: Kjartan	TEIKNAD: <i>[Signature]</i>
VERKNÚMÉR:	SÍRÁARNAFN: Vnr.Miðengi.dwg
DAGSETNING:	TEIKNINGNÚMÉR: A03