



**Samþykkt**  
 25 APR. 2006  
*Elmas Einarsson*  
 Byggingarfulltrúi uppsveita Ármessysðu

**BYGGINGALÝSING:**  
 TIMBURHÚS Á EINNI HÆÐ MED MILLILOFTI, BYGGT Á HEFÐBUNDIN HÁTT STAÐSTEYPTIR SOKKLAR OG PLATA MED 100mm STEINULLAREINANGRUN.  
 ÚTVEGGJASTODIR 125X50mm KLÆDDAR 9mm. KROSSVID AÐ UTANVERÐU OG MEÐ 20mm LOFTUNARLISTUM UNDIR KÚPTRI PANELKÆÐNINGU. 100mm STEINULLAREINANGRUN MILLI STÖÐA LOKAD MED RAKASPERRU, AFRETTUNAR OG RAFMAGNSGRIND UNDIR PANEL KLÆÐNINGU ÚTVEGGJA MILLIVEGGIR ÚR TIMBRI MED STEINULLAREINANGRUN.  
 ÞAK KLÆTT BÁRUJÁRNI MED 200mm STEINULLAREINANGRUN UPPBYGGT AF TIMBURSPERRUM MED LIMTRÉS BURÐARBITUM.  
 LAGNALEIÐIR Í PLÖTU OG Í MILLIVEGGJUM DEGAR VID Á.  
 GLUGGAR OG HURÐAR ÚR TIMBRI,  
 REYKSKYNJARAR OG SLÖKKVITÆKI Í SAMRÁÐI VID ELDVARNARYFIRVÖLD.  
 NIDURFÖLL Í BLAUTRÝMUM.  
 ALLUR FRÁGANGUR ROTÞRÓAR OG SITURLAGNA SAMKV. REGLUGERÐ.

**BYGGINGALÝSING: SMÁHÝSIS:**  
 TIMBURHÚS Á EINNI HÆÐ BYGGT UPP AF 45mm. BJÁLKAPLÖNKUM 70mm. LEKTUR AÐ UTANVERÐU 50mm. EINANGRUN OG 20mm LOFTUNARBILI KLÆTT KÚPTRI PANELKLÆÐNINGU.  
 HÚSID STENDUR Á STEYPTUM SÖKKLI OG PLÖTU.  
 TIMBUR GLUGGAR OG HURD, NIDURFALL Í SNYRTINGU OG LAGNALEIÐIR Í GÓLFPLÖTU.

HELSTU STÆRÐIR:  
 STÆRRA HÚS 1 HÆÐ 85,8m²  
 MILLILOFT 44,2m²  
 SMÁHÝSI 24,0m²  
 SAMTALS 154,0m²

LANDNR. 190345  
 STAÐGR. 8724-01-02100530  
 STÆRÐ LÓÐAR 5981,0 m²

**BRUNAVARNIR**  
 ALLAR BRUNAVARNIR ERU Í SAMRÁÐI VID BRUNAMÁLAYFIRVÖLD SVO OG STAÐSETNING REYKSKYNJARA OG SLÖKKVITÆKJA.

**BREYTINGAR**

NR.	DAGS.	BREYTING	Sp.

**K.J. HÖNNUN EHF** 460902-2150  
 TEL: 554-3232  
 TEL: 899-3234  
 E-MAIL: kjhonnun@visir.is

**HÖNNUN - SKIPULAG - RÁÐGJÖF**  
 KJARTAN RAFNSSON FÍLÍÐSA 270365-3539  
 JÓN M. HALLDÓRSSON BYGGINGAFR. 091162-3509  
 SAMÞYKKT

VERK  
 TJÖRN LÓÐ 53  
 Í LANDI TJARNAR


TEIKNING  
 FRÍSTUNDAHÚS  
 AFSTAÐA OG SNEIÐING

KVARDI  
 1:500, 1:100

DAGS.  
 10.04.2006  
 TEIKNAD AF  
 JMH

TEIKNING NR.

10-01

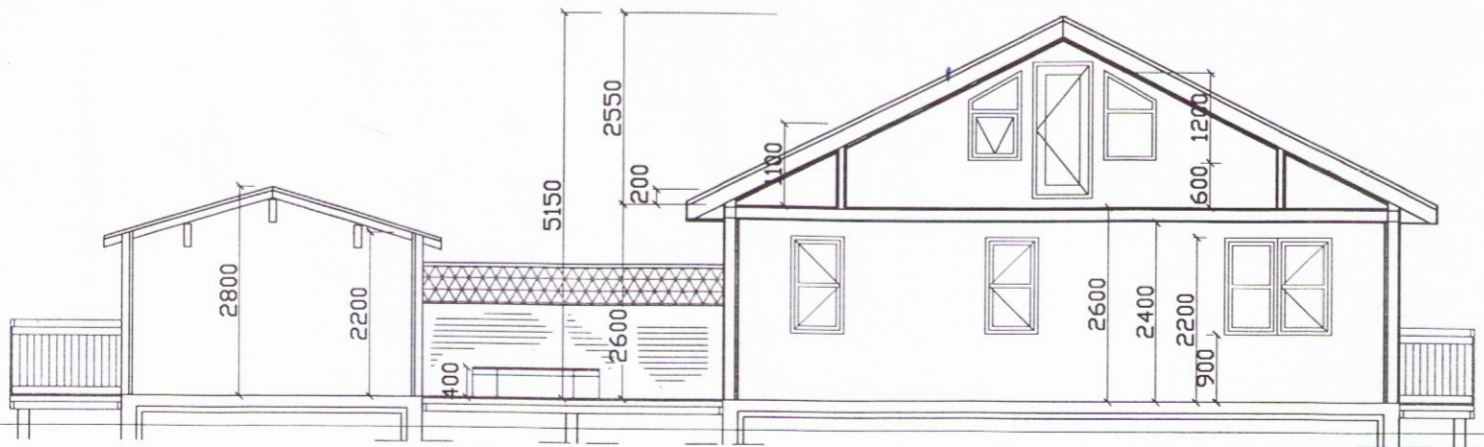

Snið A-A  
 1:100



Snið B-B  
 1:100

Afstöðumynd  
 1:500