


Samþykkt  
 25 APR. 2006  
*Hanna S. Gunnarsdóttir*  
 Byggingarfulltrúi uppsveita Ámessýslu

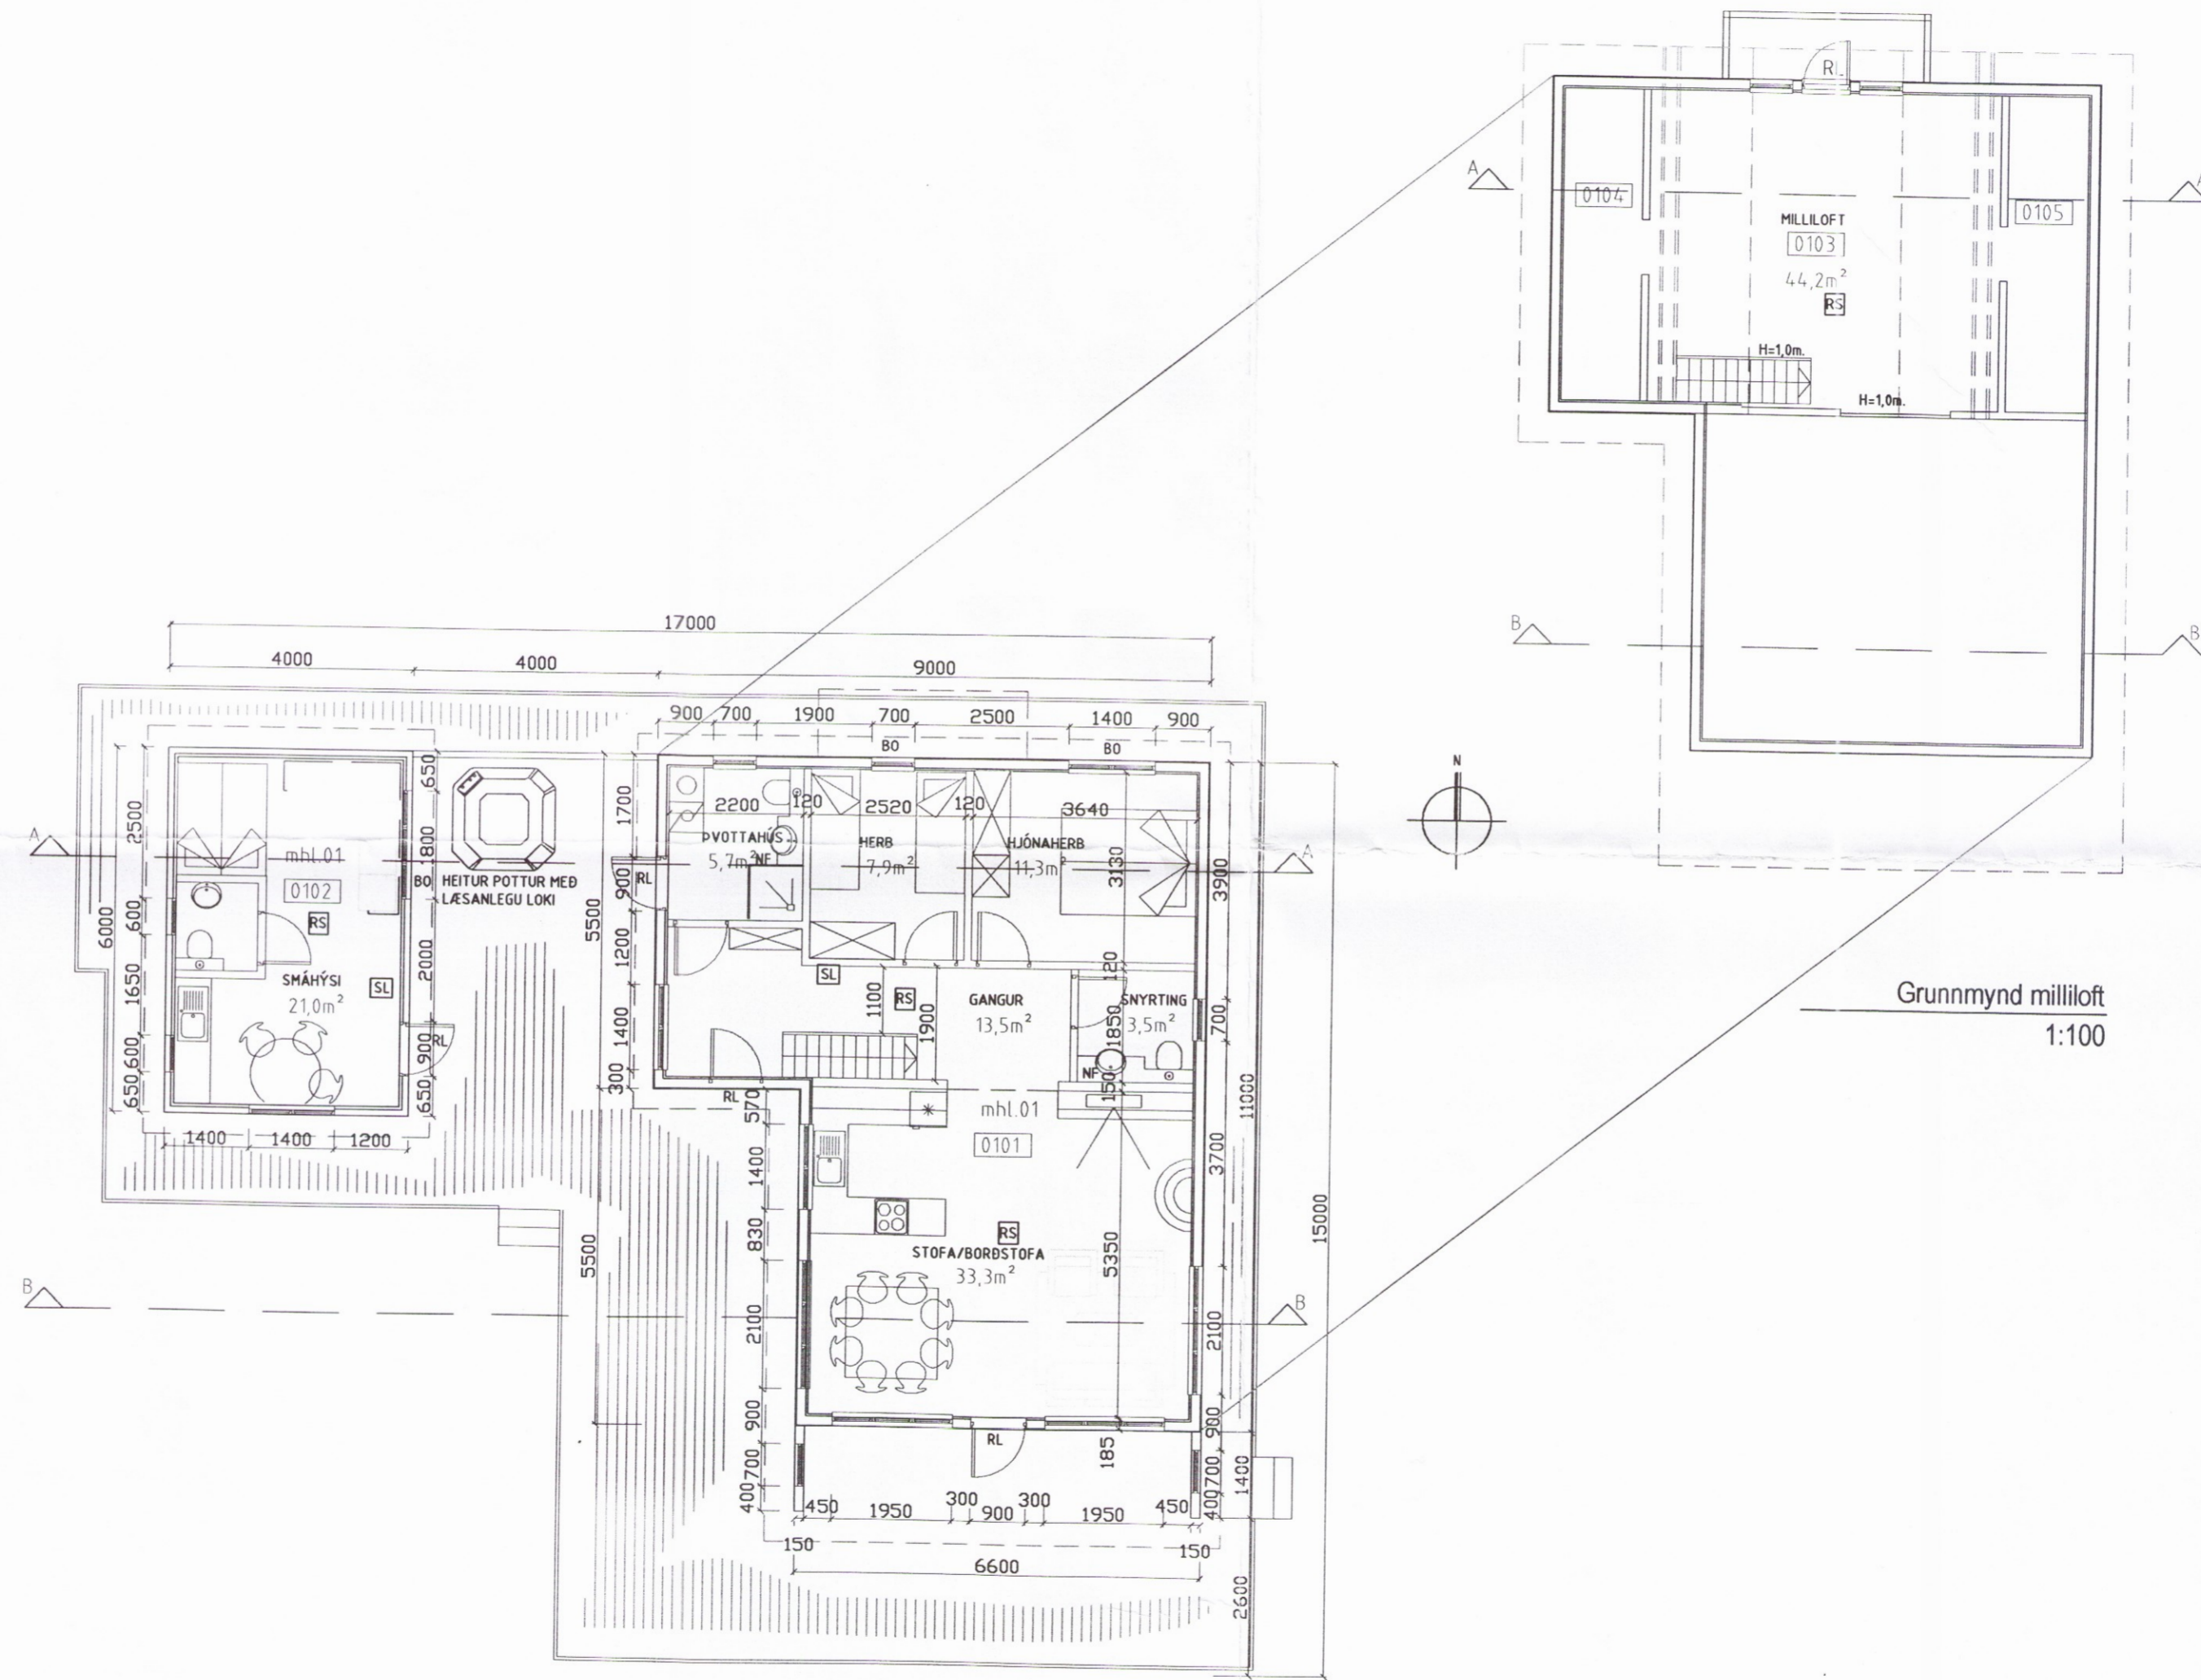

Grunnmynd 1.hæð  
 1:100

Grunnmynd milliloft  
 1:100

HELSTU ST/ERDIR:  
 STÆRRA HÚS 1. HÆÐ 85,8m<sup>2</sup>  
 MILLILOFT 44,2m<sup>2</sup>  
 SMÁHÝSI 24,0m<sup>2</sup>  
 SAMTALS 154,0m<sup>2</sup>

LANDNR. 190345  
 STADGR. 8721-01-86100530  
 STÆRD LÓÐAR 5981,0 m<sup>2</sup>

BREYTINGAR

NR.	DAGS.	BREYTING	Sp.

K.J. HÖNNUN EHF 460902-2150  
 TEL: 554-3232  
 TEL: 899-3234  
 E-MAIL: kjhonnun@visir.is

HÖNNUN - SKIPULAG - RÁÐGJÖF  
 KJARTAN RAFNSSON FIJ/IDSA 270365-3539  
 JÓN M. HALLDÓRSSON BYGGINGAFR. 091162-3509

SAMÞYKKT  
*Jón M. Halldórsson*  
 VERK  
 TJÖRN LÓÐ 53  
 Í LANDI TJARNAR

TEIKNING  
 FRÍSTUNDAHÚS  
 GRUNNMYNDIR

KVARÐI  
 1:100

DAGS. 10.04.2006  
 TEIKNAD AF JMH  
 TEIKNING NR. 10-02