


Umhverfis- og tæknisvið Uppsveita
Samþykkt
30. maí 2018
David Sindr
Byggingarfulltrúi

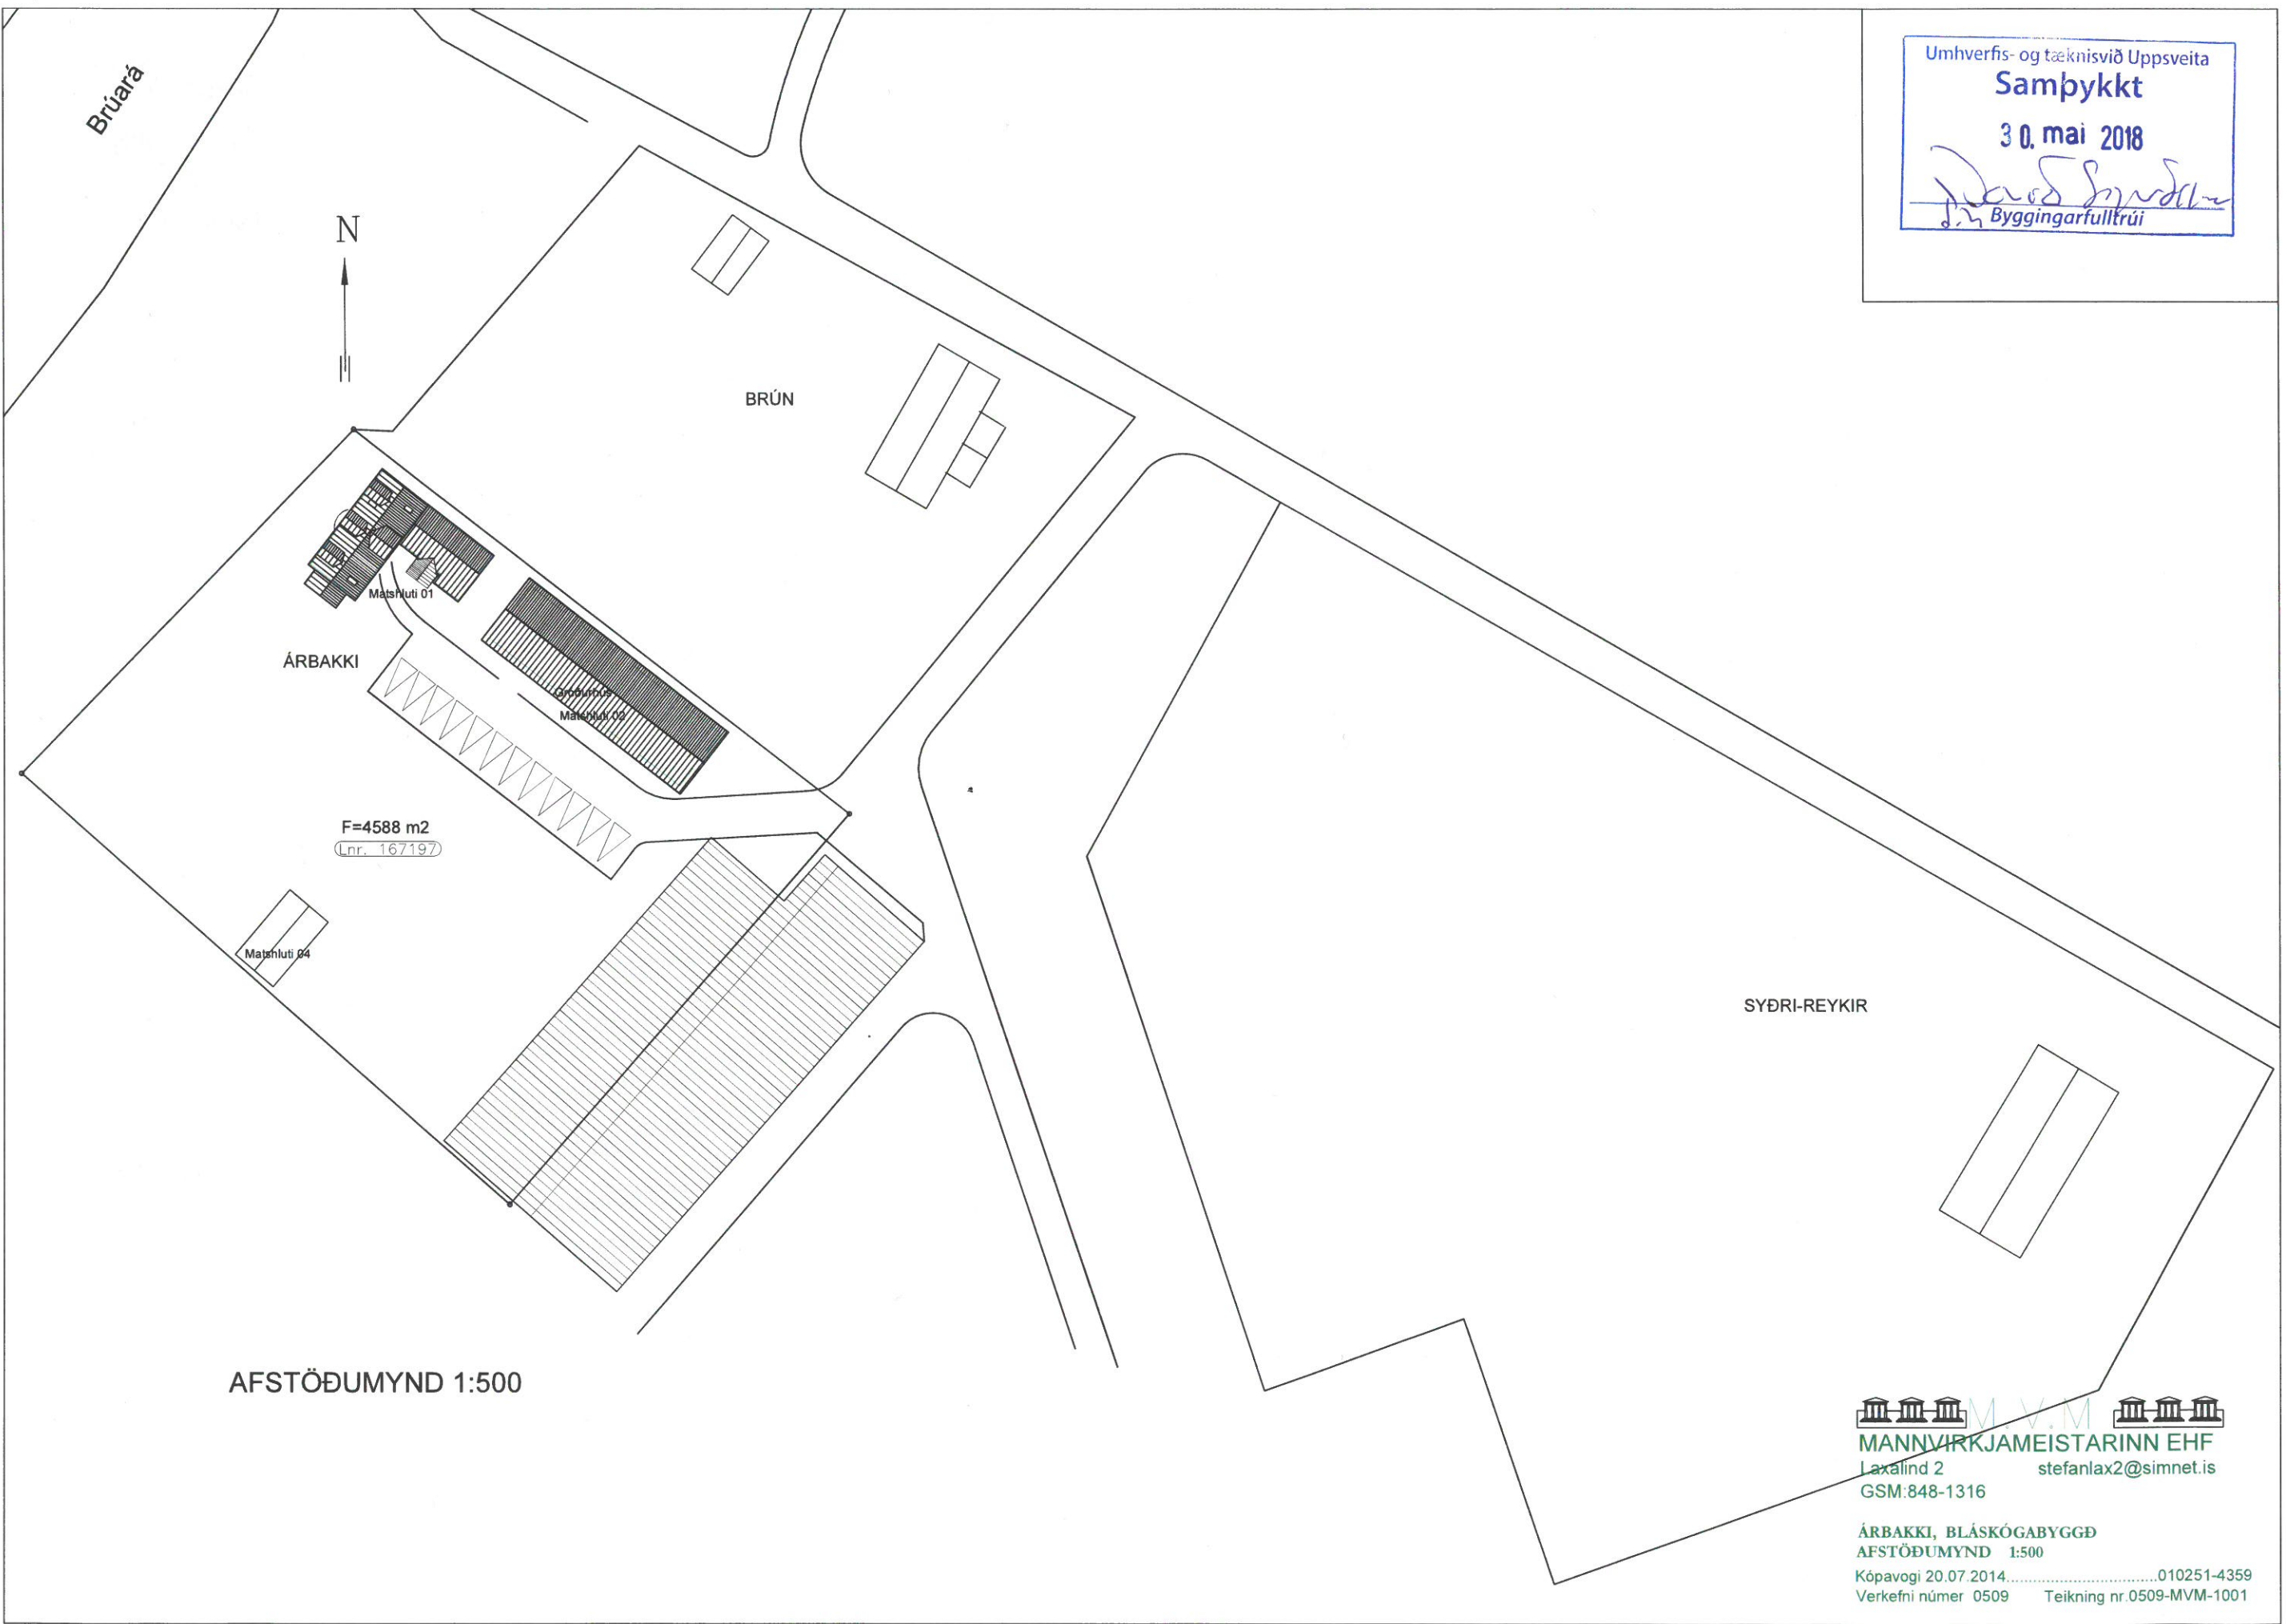

AFSTÖÐUMYND 1:500


MANNVIRKJAMEISTARINN EHF
Laxalind 2 stefanlax2@simnet.is
GSM:848-1316

ÁRBAKKI, BLÁSKÓGABYGGÐ
AFSTÖÐUMYND 1:500
Kópavogi 20.07.2014.....010251-4359
Verkefni númer 0509 Teikning nr.0509-MVM-1001