




Skipulags- og byggingarfulltrúi Uppsvelta bs.  
**Samþykkt**  
 18 FEB 2014  
*Árnir Þóroddur*  
 Byggingarfulltrúi

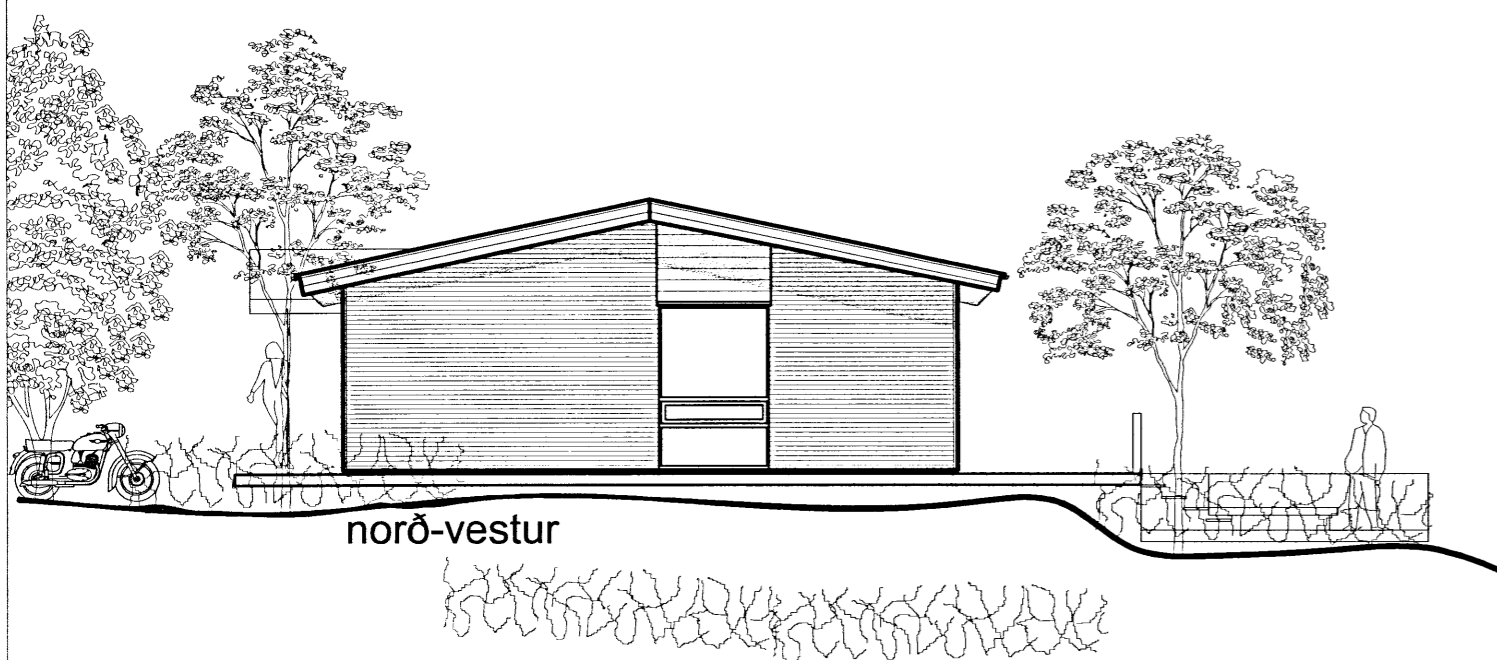


norð-vestur

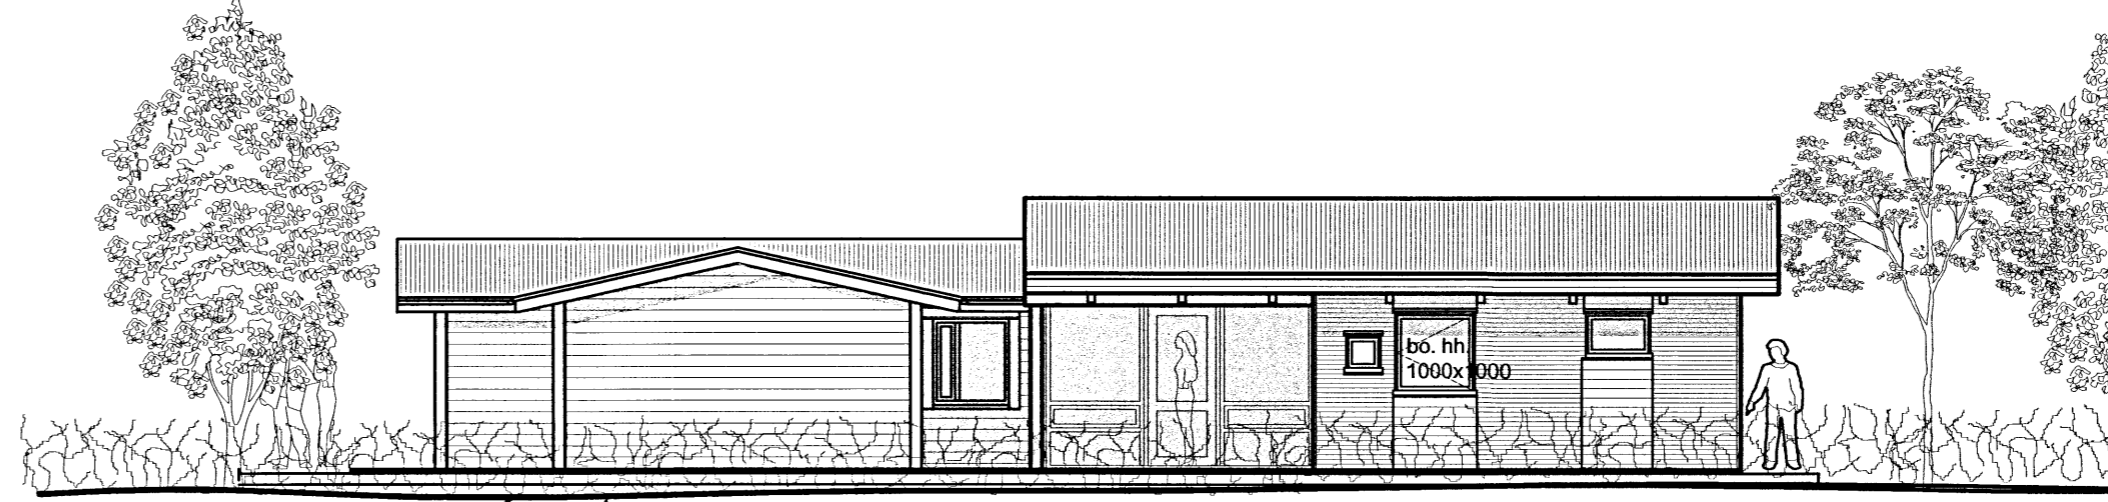


norð-austur

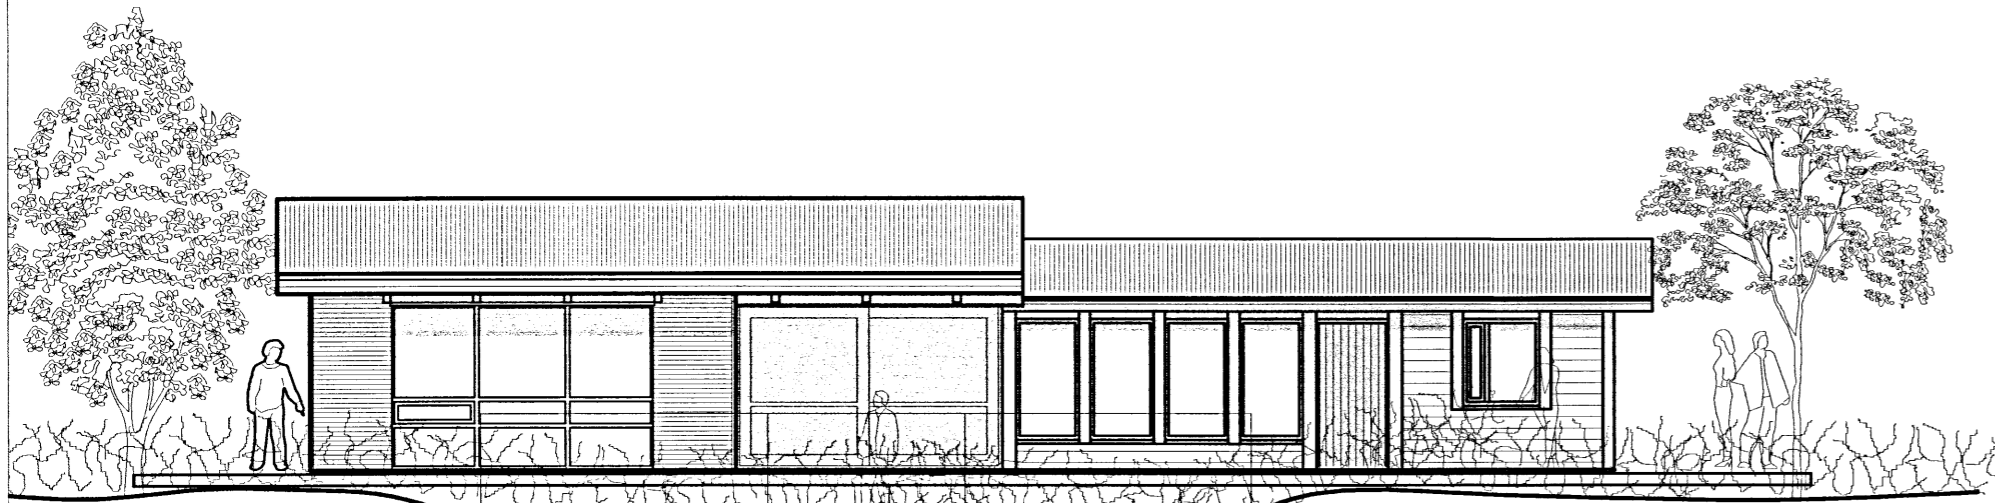


suð-vestur

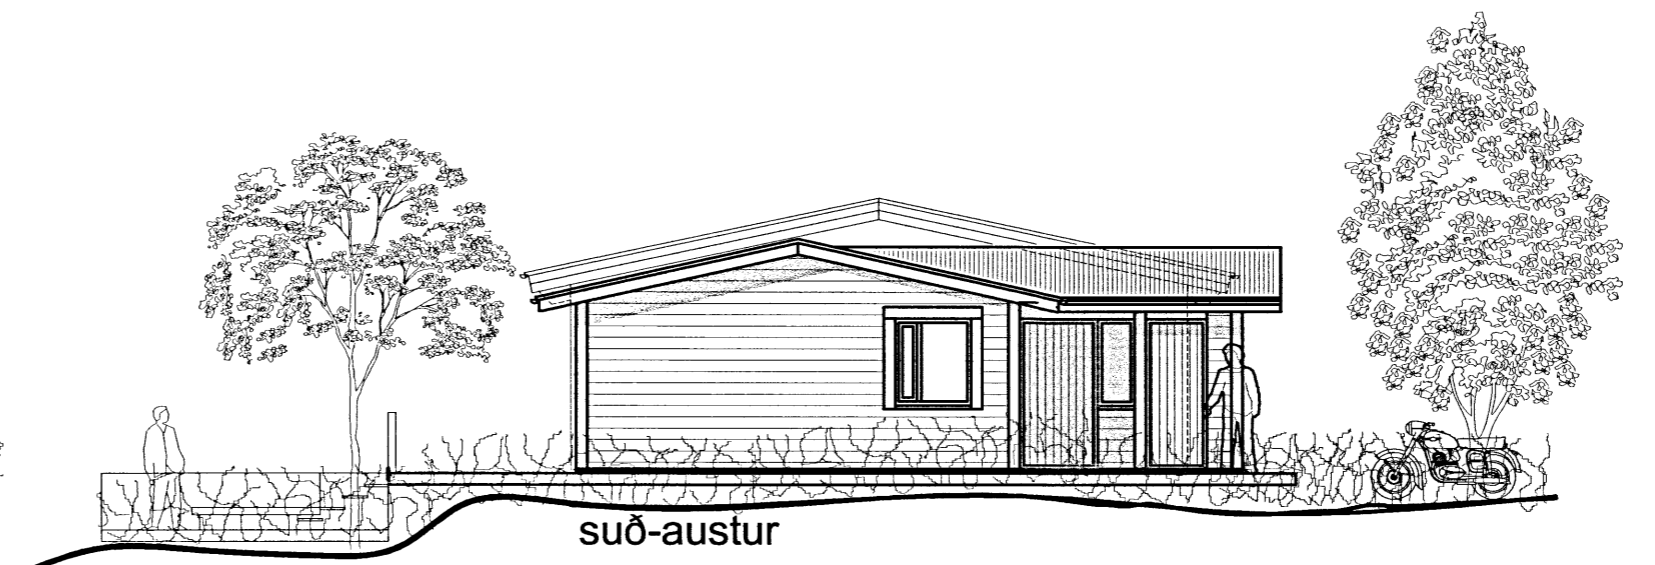


suð-austur

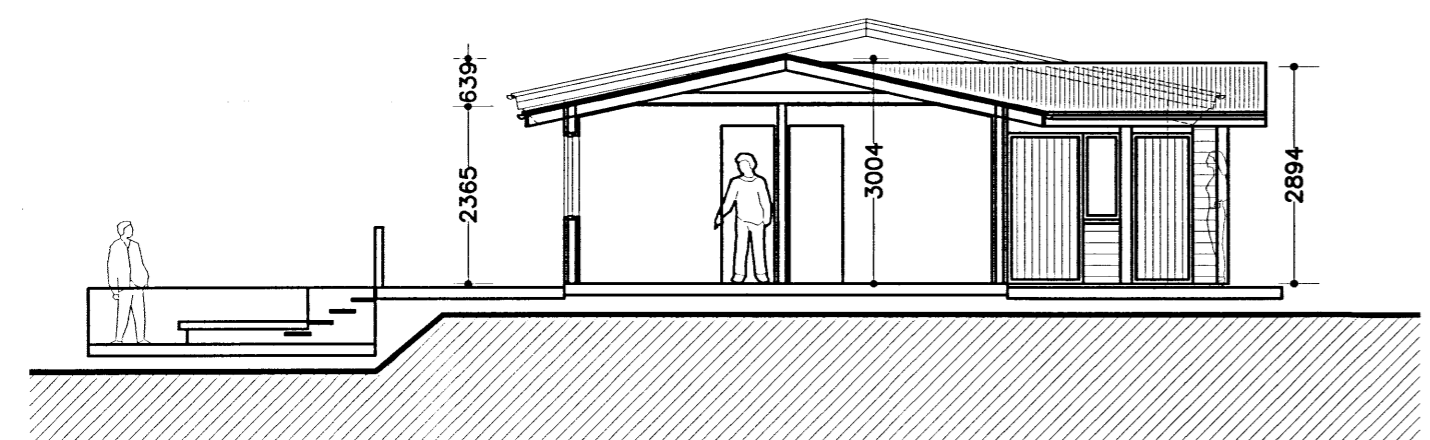


snið A-A

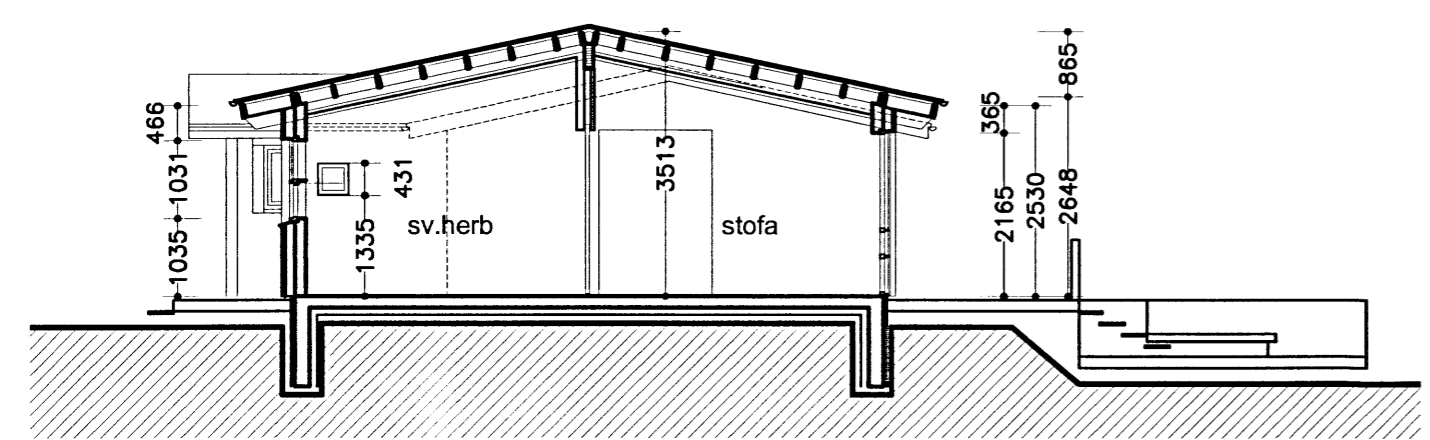

snið B-B

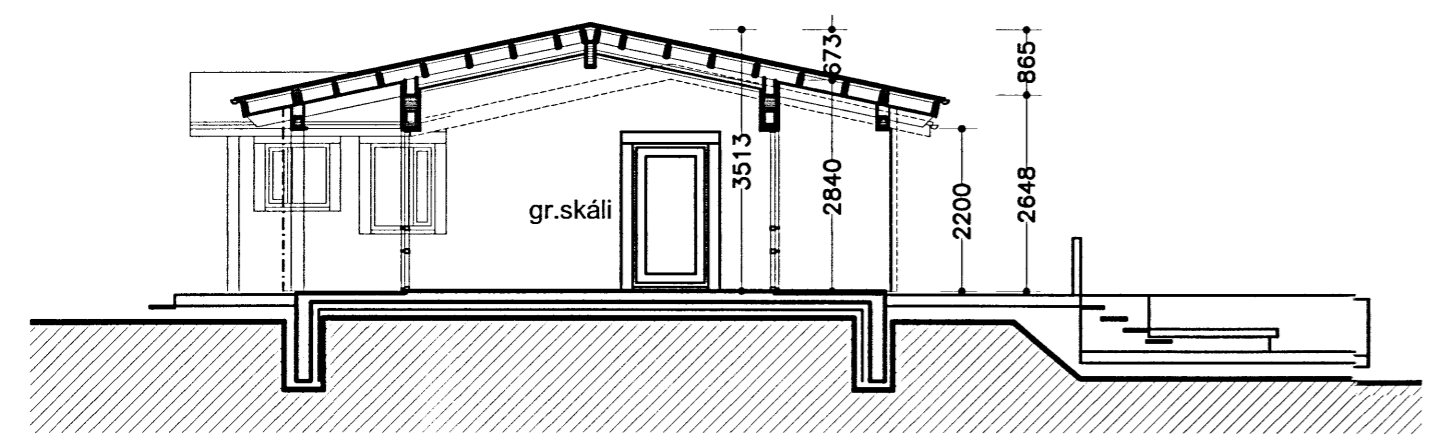

snið C-C

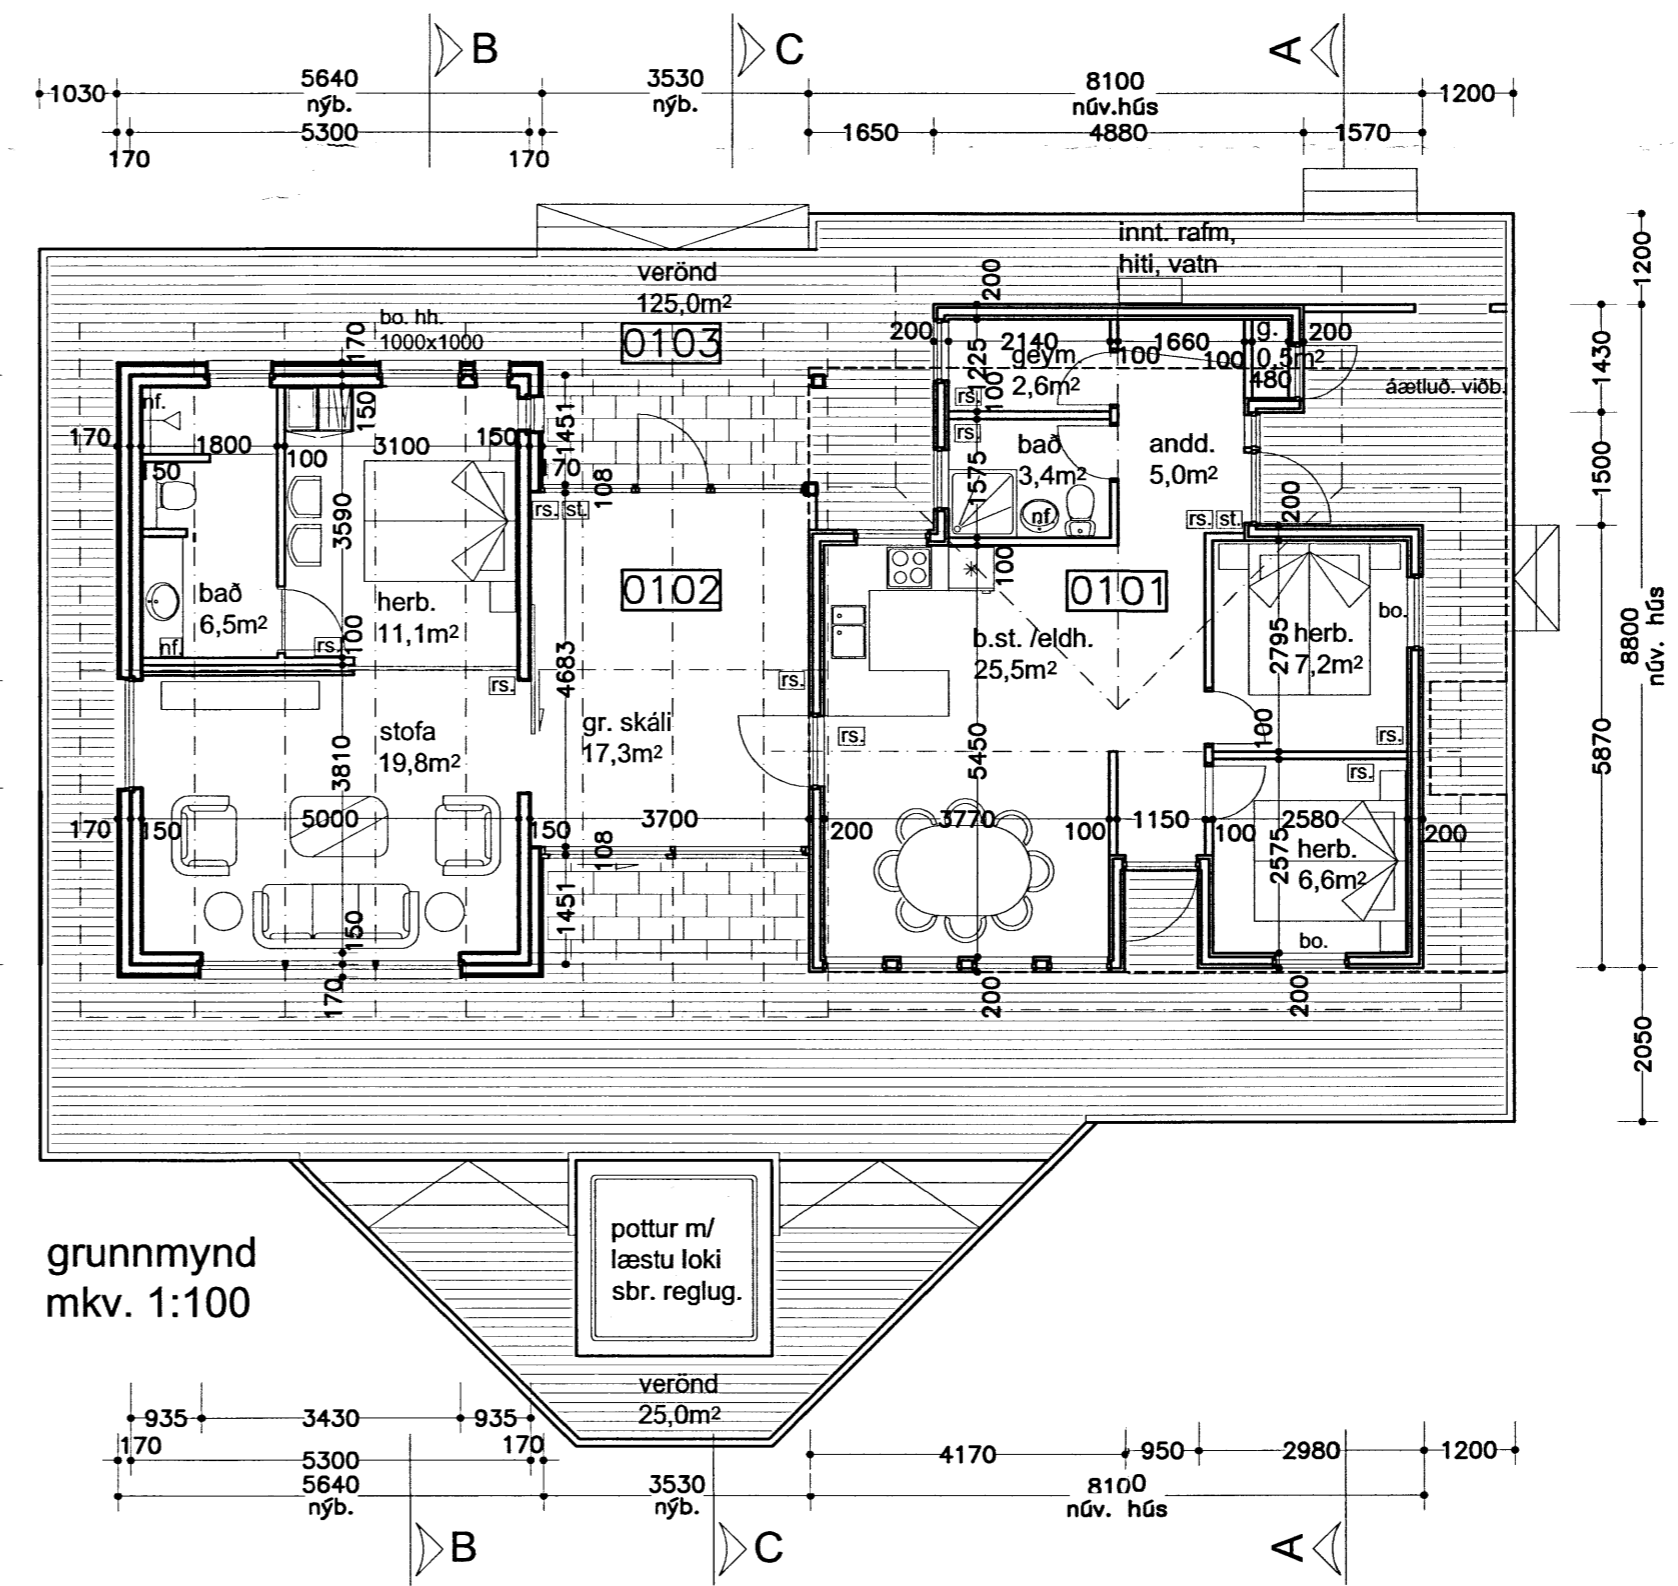

grunnmynd  
 mkv. 1:100

Breytingar dags.: Skýringar  
 Verkheiti: Arnarhólsbraut 26 Öndverðarnesi Grímsnes- og Grafningshreppi Árnessýslu  
 Verkpáttur: Aðaluppdráttur Grunnmynd, þversnið og útlit

Mkv.: 1:100 Dags.: 21.01.2014  
 Útgáfa: Breytt:  
 Hannað/ yfirf.: IGÞ Teikn. nr.: 2

Undirritun: *Árnir Þóroddur*

**BYGGVIR ehf.**  
 Hönnunar - og Tækniþjónusta  
 Smiðjuvegi 11 200 Kópavogi  
 Sími: 554 3523, gsm 897 3523, fax 554 3523  
 netfang: igh@simnet.is  
 Ingi Gunnar Þórðarson byggingafræðingur kt. 280453-3239