


GAFLEINING GE1 1 STK

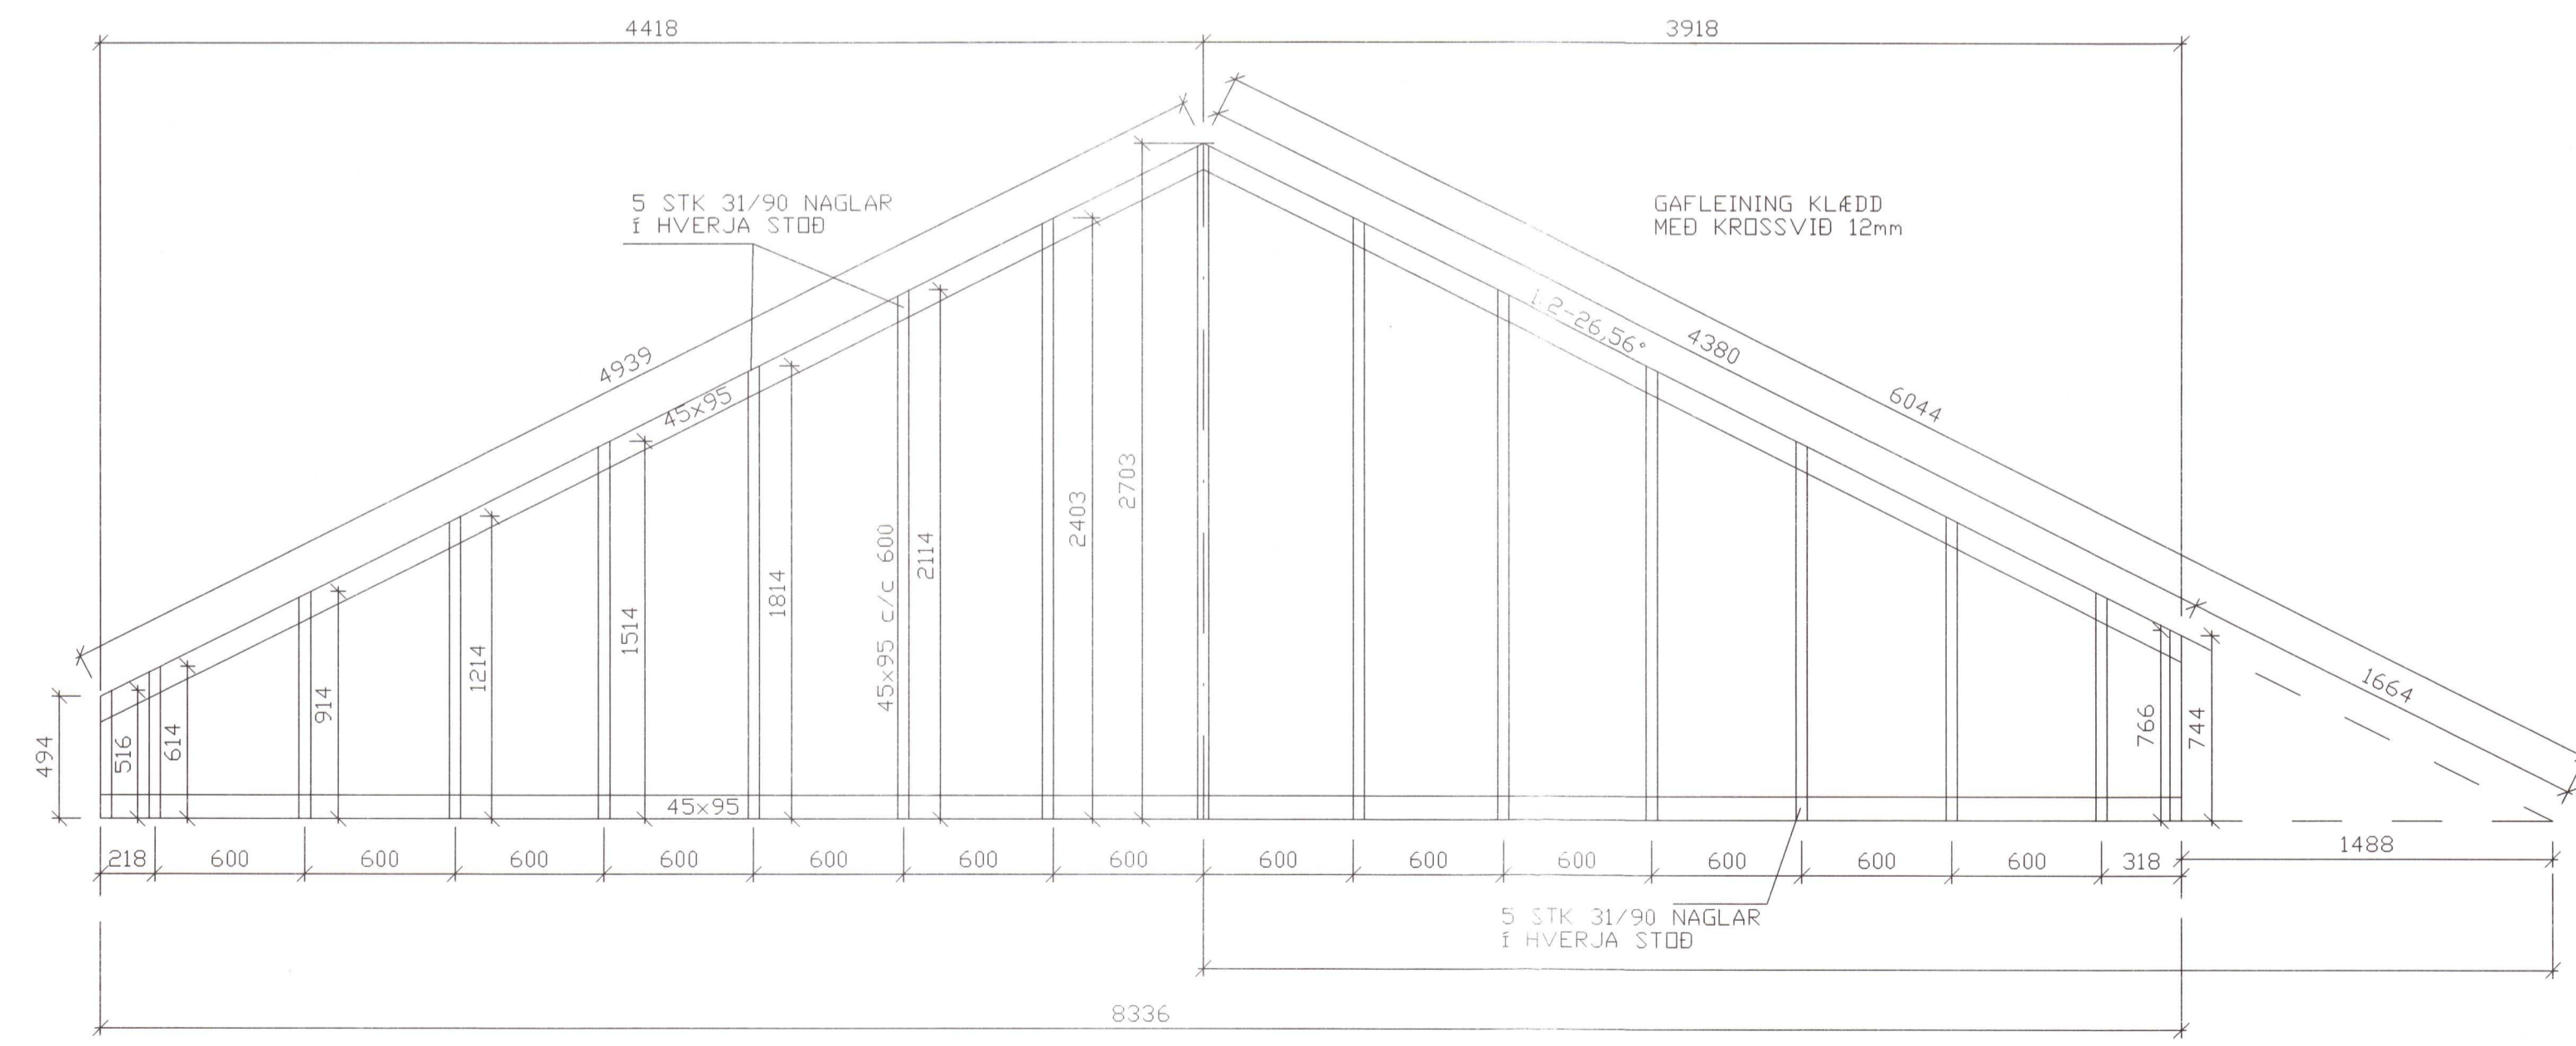

GAFLEINING GE2 1 STK

Samþykkt 6-6 2006
 Byggingarullfrui
 Flóahrepps

NR.	DAGS.	BREYTING

SKÝRINGAR

ALLAR MÁLSETNINGAR ERU Í MILLIMETURUM
 EKKI SKAL MÆLA UPP AF TEIKNINGUM

UPPBYGGING GAFLA :
 LÓDRÉTT KLÆDNING 21x120 mm
 LÓDRÉTTAR LEKTUR 22x100 c/c 600 mm
 LÁRÉTTAR LEKTUR 40x45 c/c 600 mm
 KROSSVIÐUR 12 mm
 GRIND 45x95 c/c 600 mm

NEGLING Á KROSSVIÐ MED 28/50 : VID LÓDRÉTTAR
 BRÓNIR PLÖTU c/c 85 mm, Í LÓDRÉTTAR STODIR
 c/c 180 mm, Í YFIRSTYKKI c/c 85 mm,
 Í FÓTSTYKKI c/c 180 mm

8/8'06
 SÆMUNDUR EIRIKSSON 261249-2949

BRANDSHÚS 1

GAULVERJABEJARHREPPUR
 801 SELFOSS

KLÖPP

KLÖPP ARKITEKTAR-VERKFRÆÐINGAR EHF
 NETHYL 2E, PÓSTHÓLF 10050, 130 REYKJAVÍK
 Sími 577 2277, 699 7747 - klopp@simnet.is

HEITI TEIKN.	BURDARÞOL
MÆLIKVARDI	GAFLEININGAR
TEIKNING	1:25
BREYTING	DAGS. JÚLÍ 2006
TEIKNING	B 013
BREYTING	VERK V 05-321
	YFIRFARID S.E.