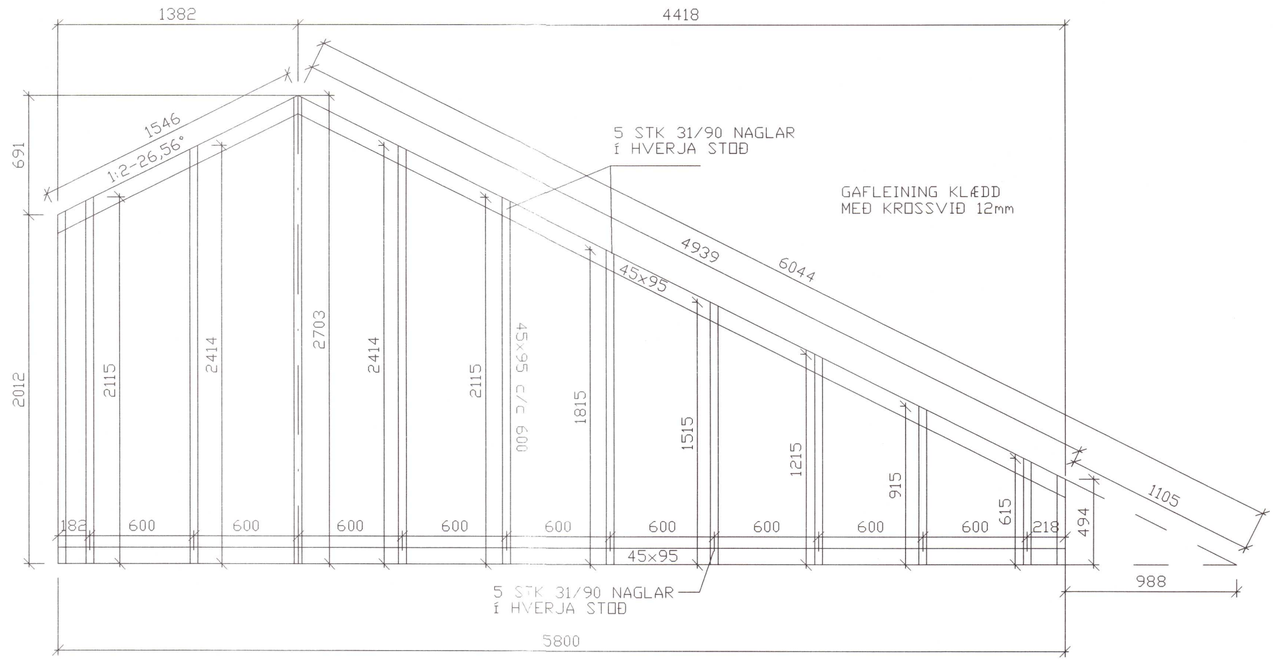

GAFLEINING GE3 2 STK

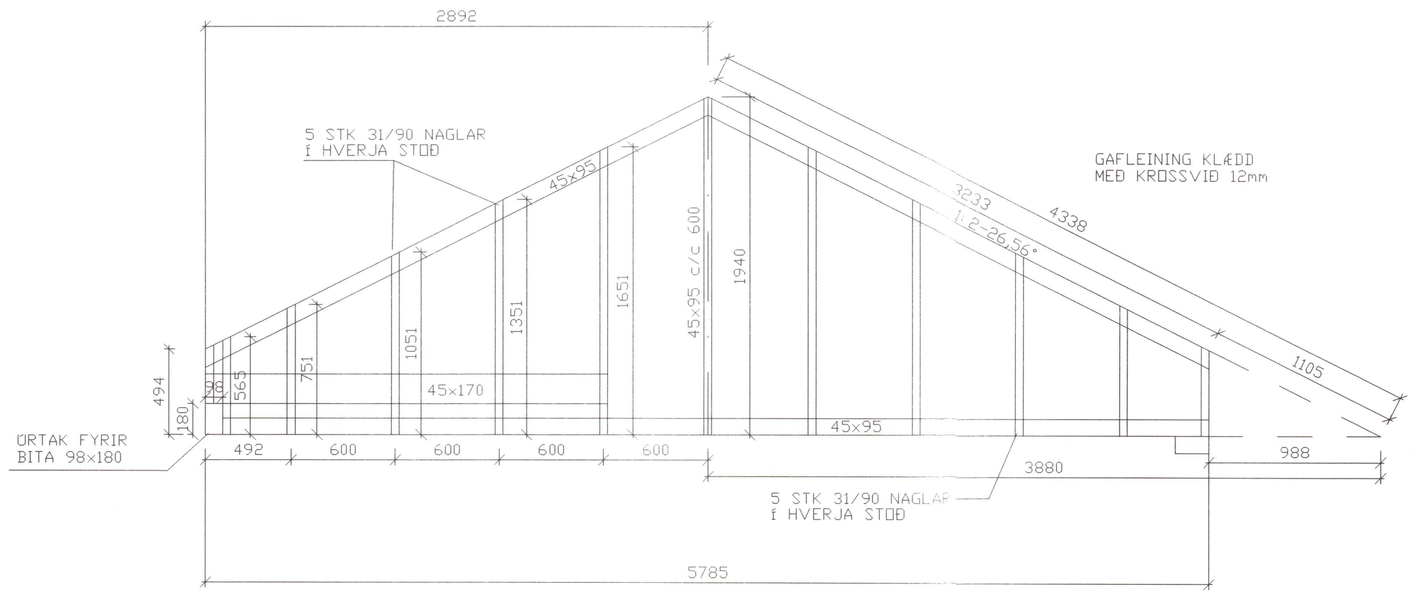

GAFLEINING GE4 1 STK

Samþykkt 6-6 2006
Byggingafulltrúi
Flóahrepps

NR.	DAGS.	BREYTING

SKÝRINGAR

ALLAR MÁLSETNINGAR ERU Í MILLIMETRUM

EKKI SKAL MÆLA UPP AF TEIKNINGUM

UPPBYGGING GAFLA :
- LÓÐRÉTT KLÆÐNING 21x120 mm
- LÓÐRÉTTAR LEKTUR 22x100 c/c 600 mm
- LÁRÉTTAR LEKTUR 40x45 c/c 600 mm
- KROSSVIÐUR 12 mm
- GRIND 45x95 c/c 600 mm

NEGLING Á KROSSVIÐ MEÐ 28/50 : VIÐ LÓÐRÉTTAR BRÚNIR PLÖTU c/c 85 mm, Í LÓÐRÉTTAR STOÐIR c/c 180 mm, Í YFIRSTYKKI c/c 85 mm, Í FÓTSTYKKI c/c 180 mm

8/8 '06
SÆMUNDUR EIRÍKSSON 261249-2949

BRANDSHÚS 1

GAULVERJABÆJARHREPPUR
801 SELFOSS

KLÖPP
KLÖPP ARKITEKTAR–VERKFRÆÐINGAR EHF
NETHYL 2E, PÓSTHÓLF 10050, 130 REYKJAVÍK
SÍMI 577 2277, 699 7747 – klopp@simnet.is

HEITI TEIKN.	BURÐARÞOL GAFLEININGAR		
MÆLIKVARÐI	1:25	DAGS.	JÚLÍ 2006
TEIKNING	B 014	VERK	V 05-321
BREYTING		YFIRFARIÐ	S.E.