

Samþykkt *b-b* 20.06  
*Autjón Sigurðsson*  
 Byggingafulltrúi  
 Flóahrepps

NR.	DAGS.	BREYTING

**SKÝRINGAR**

SKÝRINGAR SJÁ TEIKN B001  
 ALLAR MÁLSETNINGAR ERU Í MILLIMETRUM  
 EKKI SKAL MÆLA UPP AF TEIKNINGUM

*8/8 '06*  
 SÆMUNDUR EIRIKSSON 261249-2949

**BRANDSHÚS 1**

GAULVERJABEJARHREPPUR  
 801 SELFOSS

**KLÖPP**


KLÖPP ARKITEKTAR-VERKFRÆÐINGAR EHF  
 NETHYL 2E, PÓSTHÓLF 10050, 130 REYKJAVÍK  
 SÍMI 577 2277, 699 7747 - klopp@simnet.is

HEITI TEIKN. **BURDARÞOL  
 SNID OG SÉRMYNDIR**

MÆLIKVARDI 1:10 DAGS. JÚLÍ 2006


TEIKNING B 016 VERK V 05-321

BREYTING \_\_\_\_\_ YFIRFARIÐ S.E.

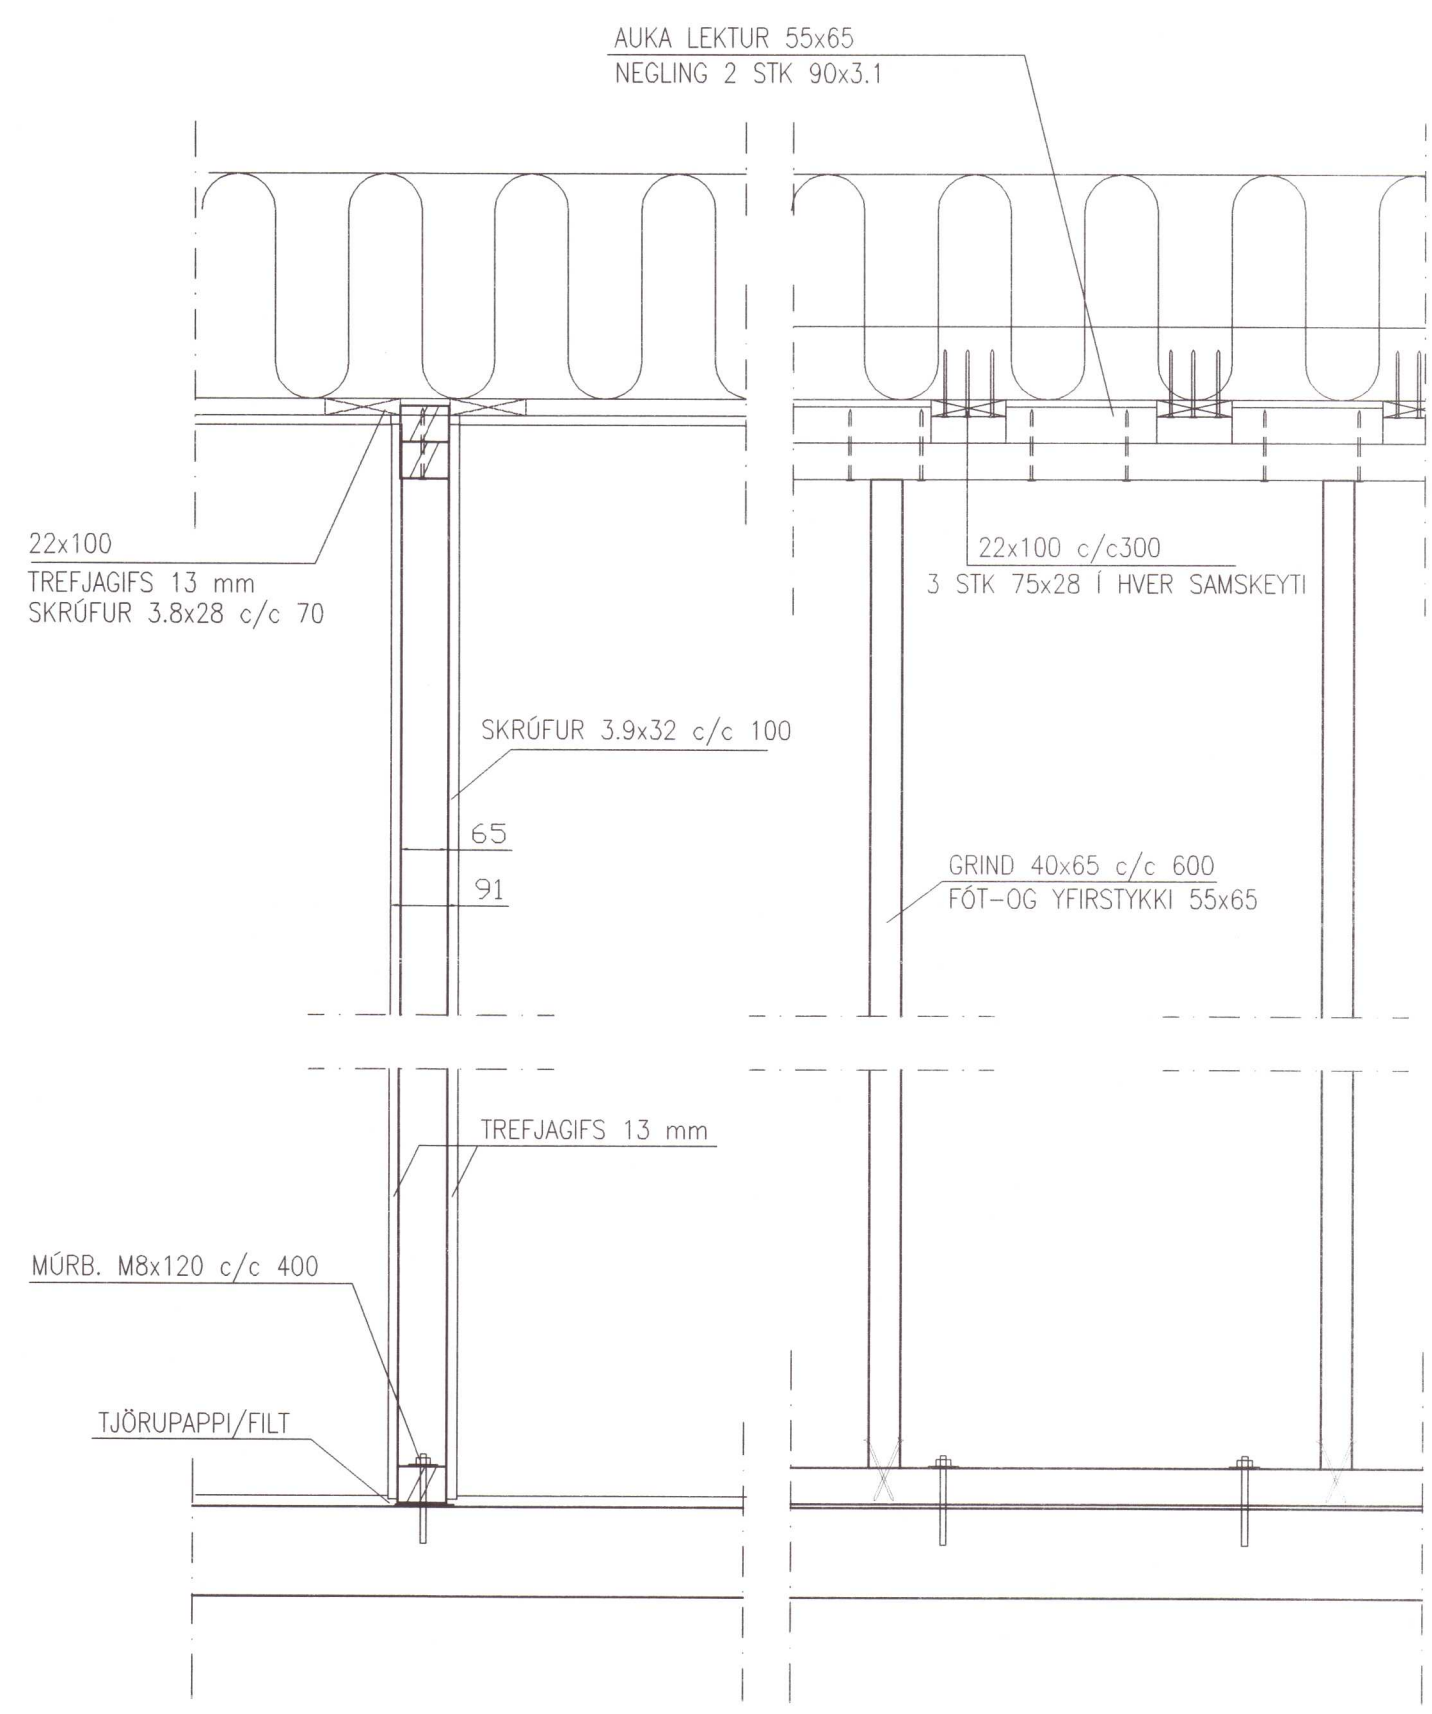

**SNID 3-3 1:10**

**FESTING Á AFSTÍFINGARVEGG VIÐ GÓLFPLÖTU**

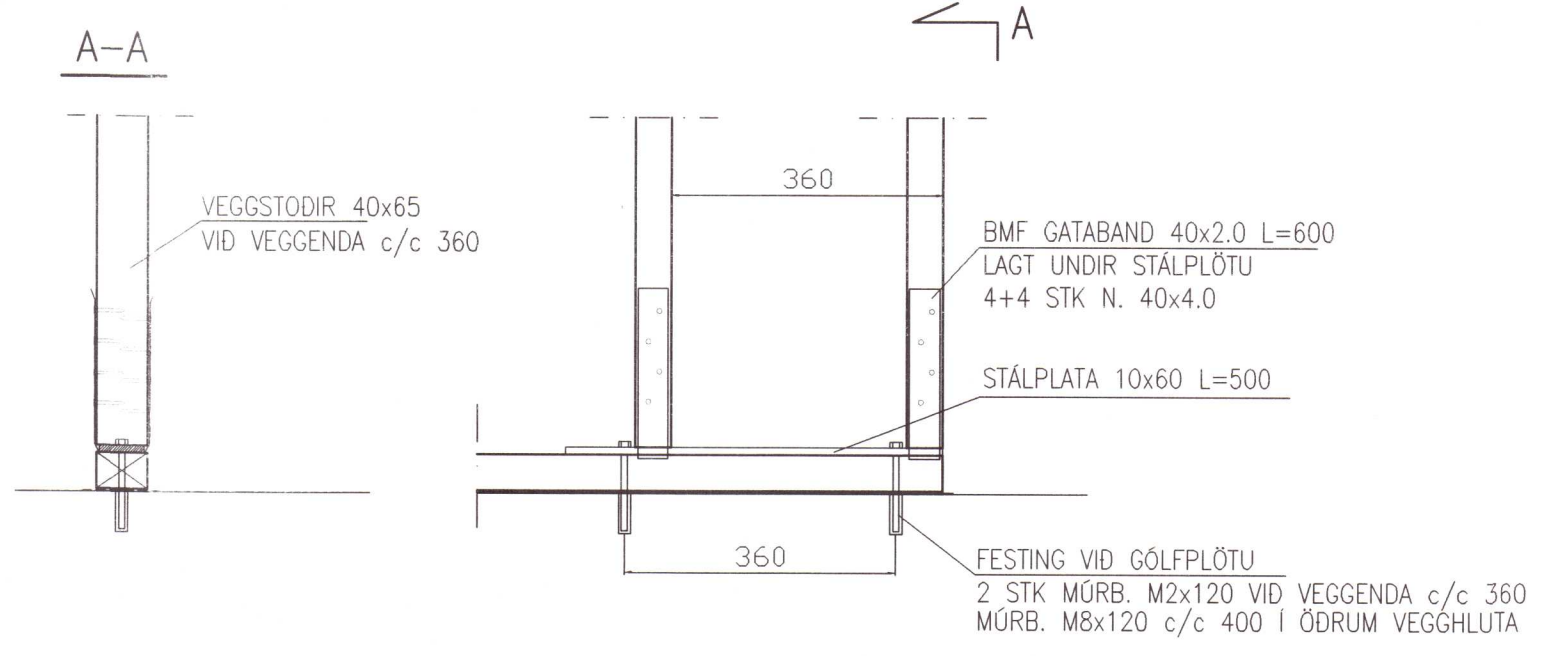

**FESTING Á AFSTÍFINGARVEGG VIÐ ÚTVEGG**

