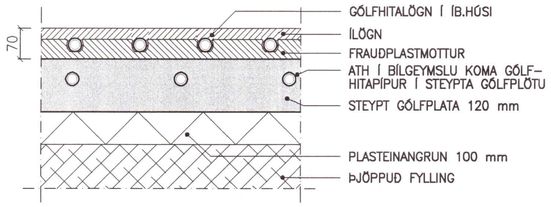

FRÁGANGUR LAGNA Í GÓLFPLÖTU

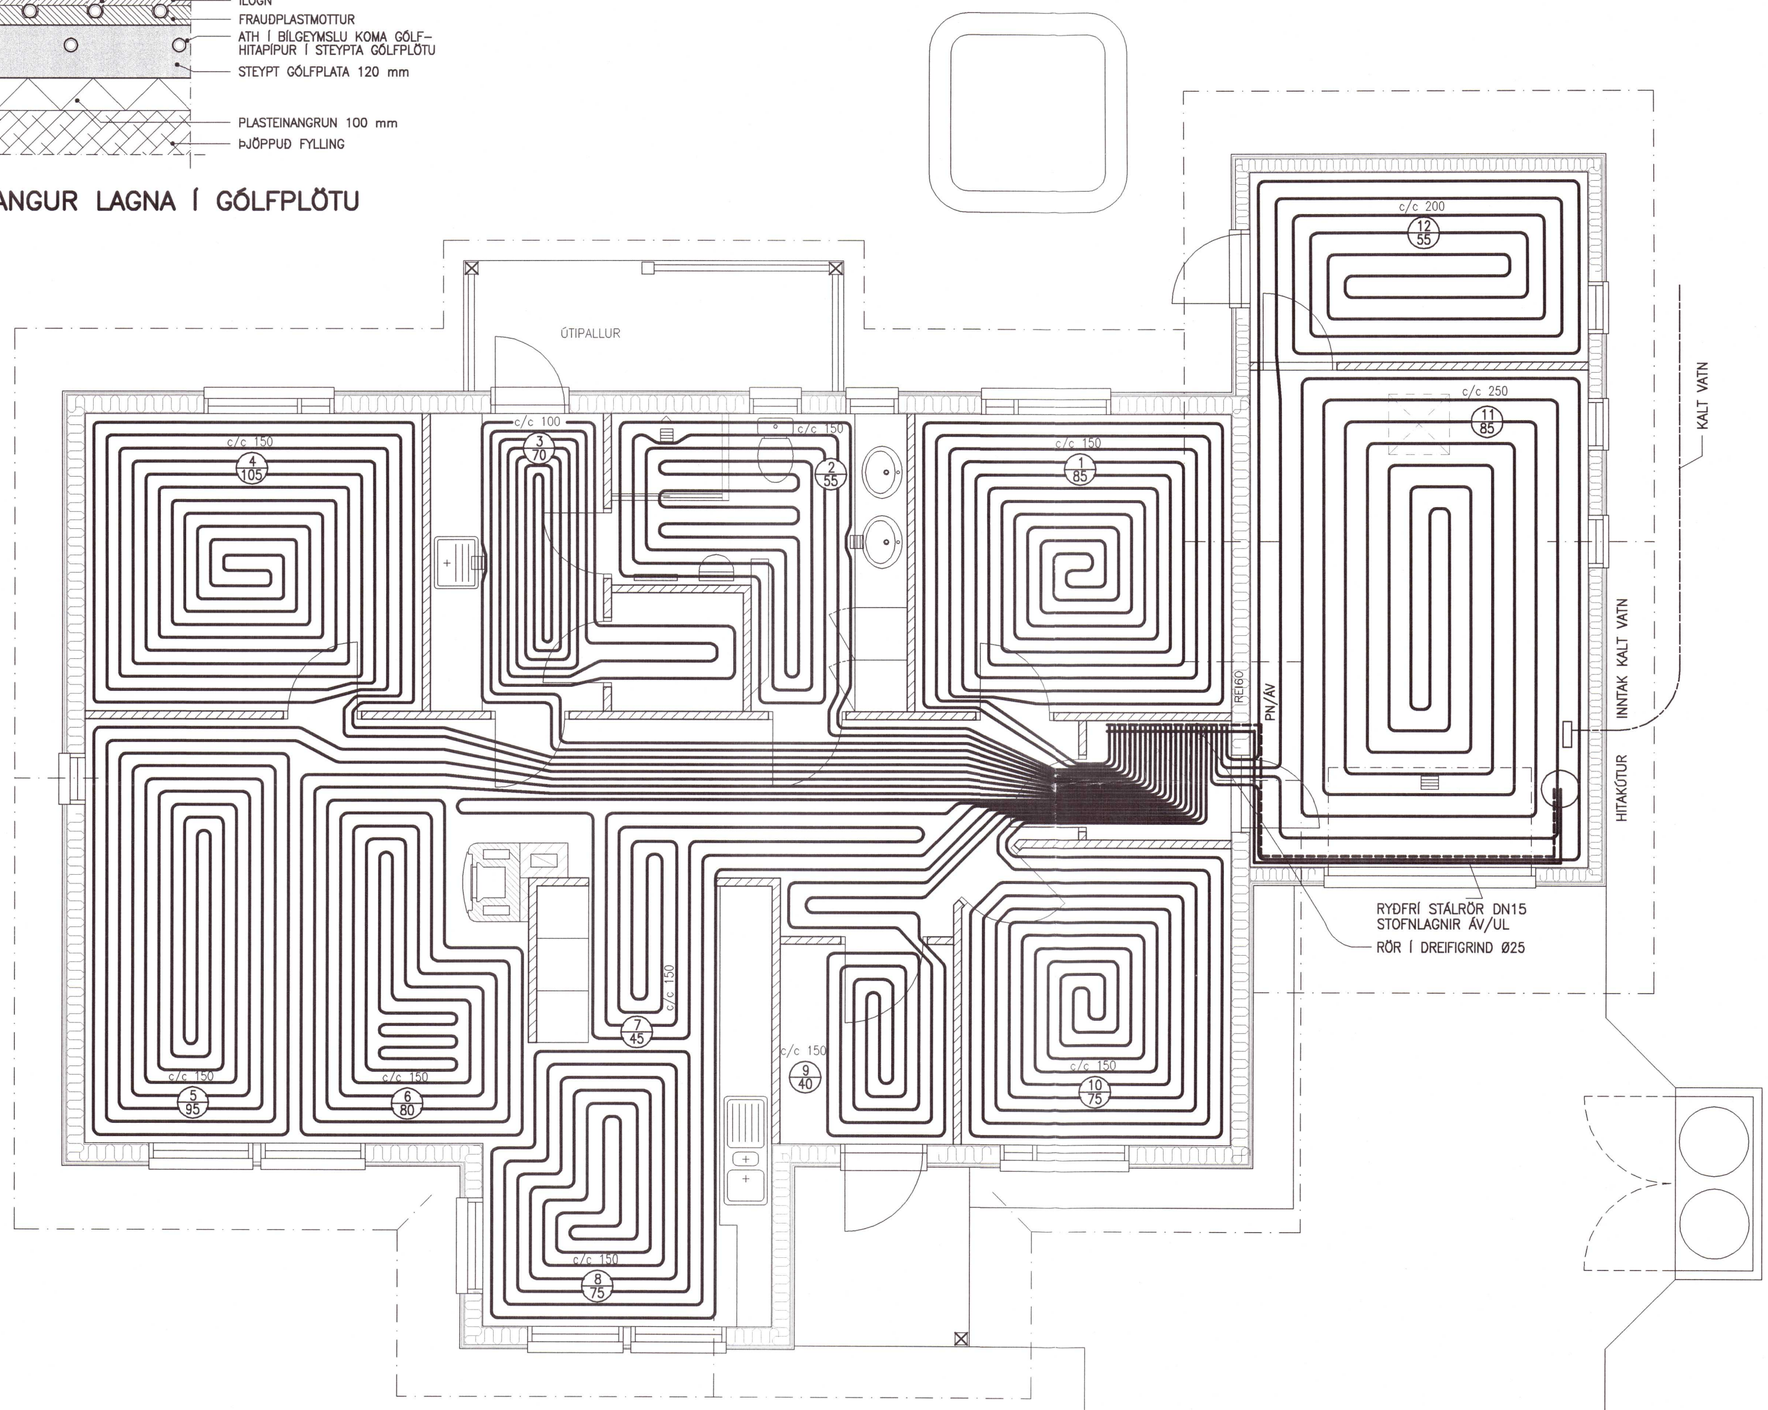

GÓLFHITI BARNDSHÚS 1	
HITATAP	9865 W
ATKÖST GÓLFHITALAGNA, Ti=22°C, △T=40°c	9900 W

SAMÞYKKT ÞANN 8-5 2006
BYGGINGAFULLTRÚINN Í FLÓA

NR.	DAGS.	BREYTING

SKÝRINGAR

SKÝRINGAR SJÁ TEIKNINGU F 001

GÓLFHITAPÍPUR ERU PEX–LAGNIR 16 mm MEÐ SÚREFNISKÁPU. LAGNIR SKULU ÞRÝSTIPRÓFAÐAR SAMKVÆMT LEIÐBEININGUM FRAMLEIÐANDA

LEGGJA SKAL ÁDRAGSHÓLKA Á FRAMRÁS AÐ HITUÐUM SVÆÐUM

HERBERGISHITI STÝRIST MEÐ HITASTILLI Í VIÐKOMANDI HERBERGI SEM TENGIST SEGULLOKA VIÐ TENGIGRIND Á GÓLFHITAPÍPUM

3/90 NÚMER SLAUFU
LENGD SLAUFU

29/6 '06
SÆMUNDUR EIRÍKSSON 261249-2949

BRANDSHÚS 1

GAULVERJABÆJARHREPPUR
801 SELFOSS

KLÖPP

KLÖPP ARKITEKTAR–VERKFRÆÐINGAR EHF
NETHYL 2E, PÓSTHÓLF 10050, 130 REYKJAVÍK
SÍMI 577 2277, 699 7747 – klopp@simnet.is

HEITI TEIKN.	GÓLFHITALAGNIR		
MÆLIKVARÐI	1:50	DAGS.	JÚNÍ 2006
TEIKNING	H 001	VERK	V 05–321
BREYTING		YFIRFARIÐ	S.E.