



8 7 6 5 4 3 2 1

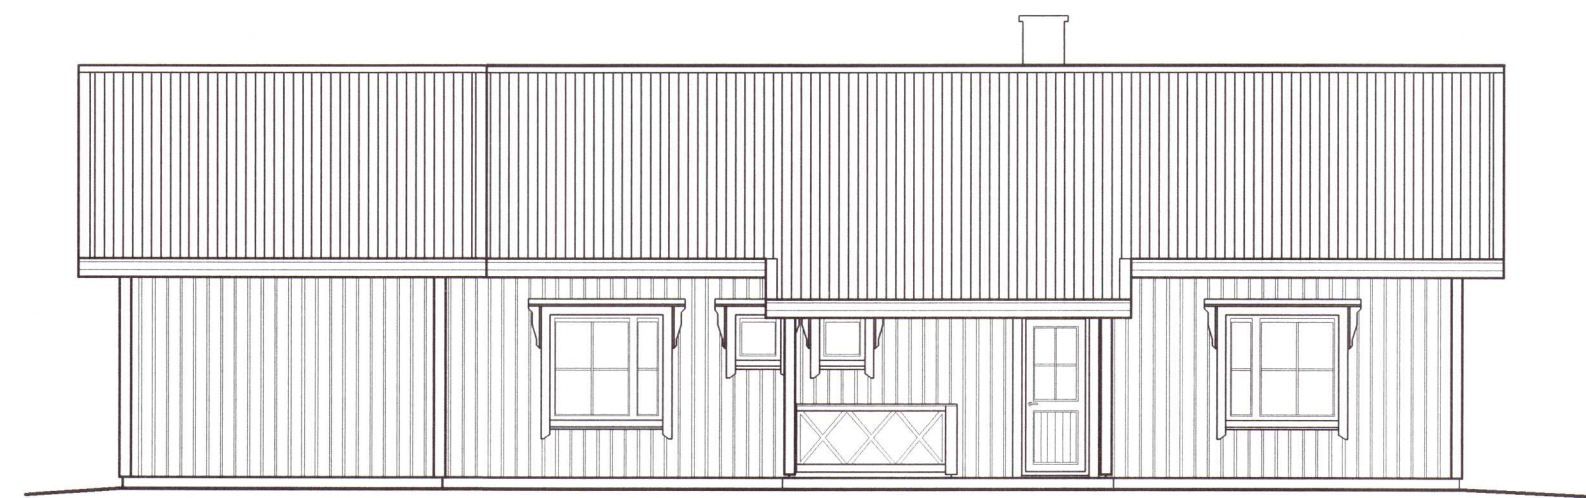


ÚTLIT NORDURHLIÐ

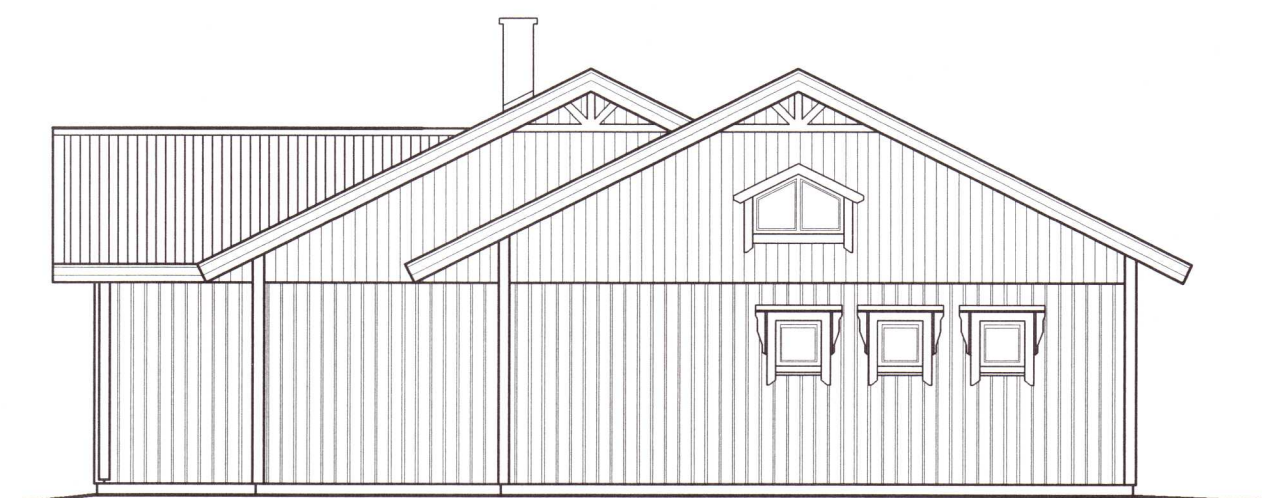


ÚTLIT AUSTURHLIÐ




ÚTLIT SUÐURHLIÐ

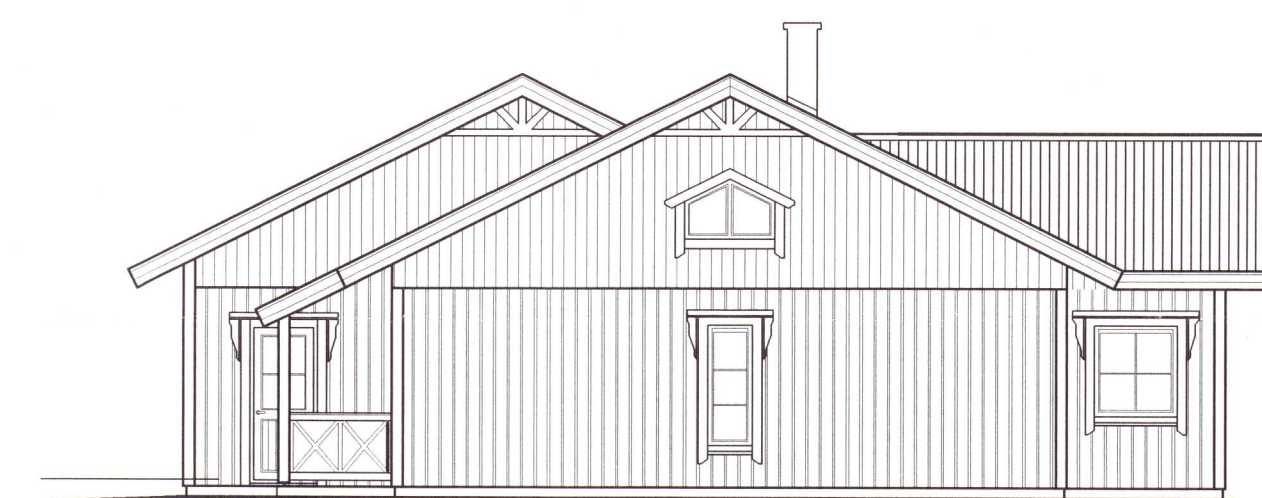


ÚTLIT VESTURHLIÐ

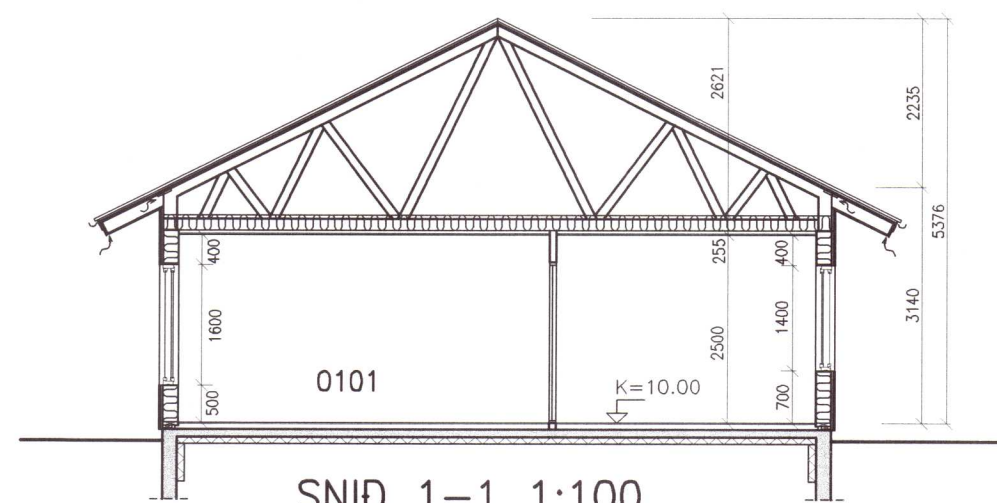

SNID 1-1 1:100

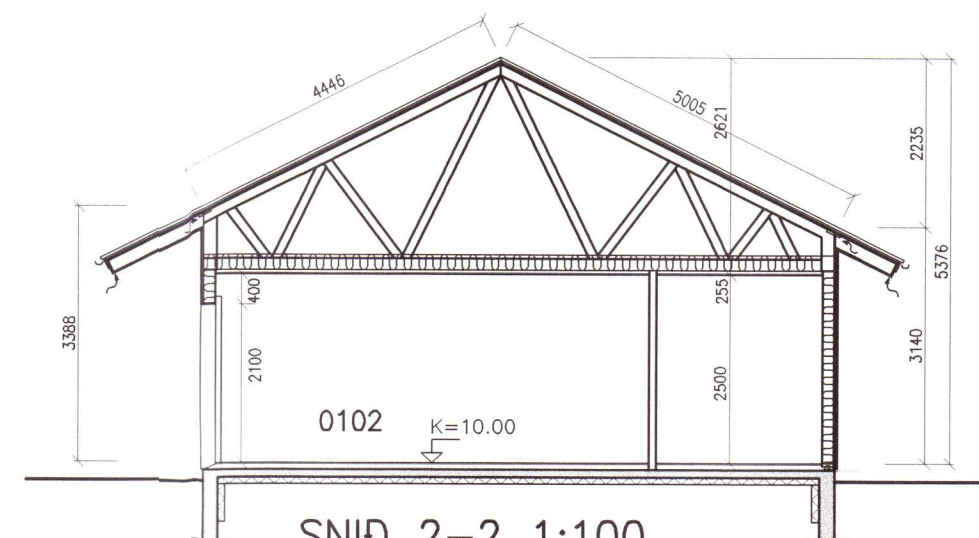

SNID 2-2 1:100

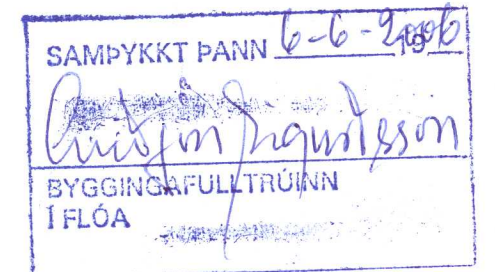

NR. DAGS. BREYTING

SKÝRINGAR

24/4'06
SÆMUNDUR EIRIKSSON 261249-2949

BRANDSHÚS 1

GAULVERJABÆJARHREPPUR
801 SELFOSS



KLÖPP ARKITEKTAR-VERKFRÆÐINGAR EHF
NETHYL 2E, PÓSTHÓLF 10050, 130 REYKJAVÍK
SÍMI 577 2277, 699 7747 - klopp@simnet.is

HEITI TEIKN. ÚTLIT OG SNID

MÆLIKVARDI 1:100 DAGS. APRÍL 2006

TEIKNING A 003 VERK V 05-321

BREYTING YFIRFARID S.E.

8 7 6 5 4 3 2 1